


Схема расположения границ публичного сервитута
 Публичный сервитут для эксплуатации сетей водоотведения
 (кадастровый номер объекта 39:00:000000:632)

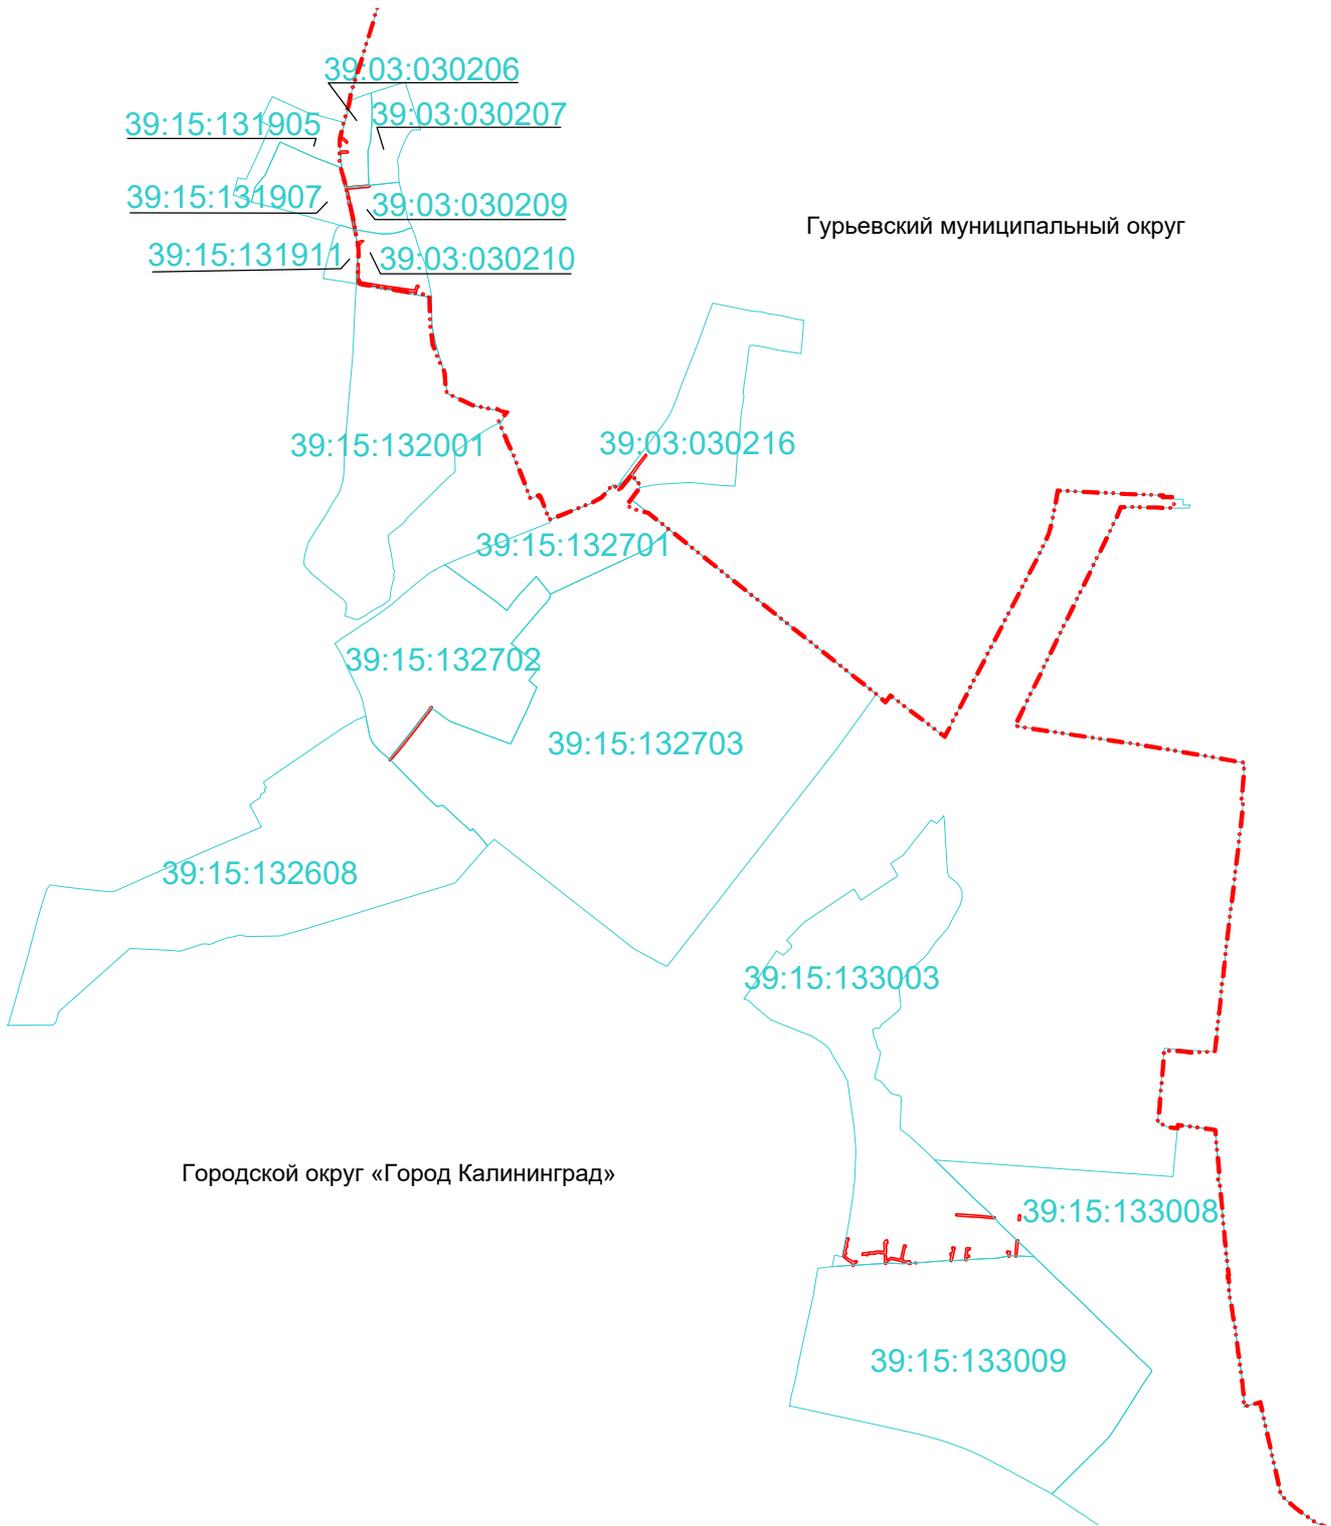

Используемые условные знаки и обозначения:

-  - граница публичного сервитута;
-  - граница кадастрового квартала;
-  - номер кадастрового квартала;
-  - граница муниципального образования.

Заявка		Масштаб 1:22000		Система координат МСК-39		ООО "Кадгеопро"
Директор	Дурнева Н.В.	05.11.24	Кадастровый квартал 39:00:000000			
Должность	Фамилия	Подпись				