


Схема расположения границ публичного сервитута
 Публичный сервитут для эксплуатации сетей водоснабжения
 (кадастровый номер объекта 39:00:000000:641)

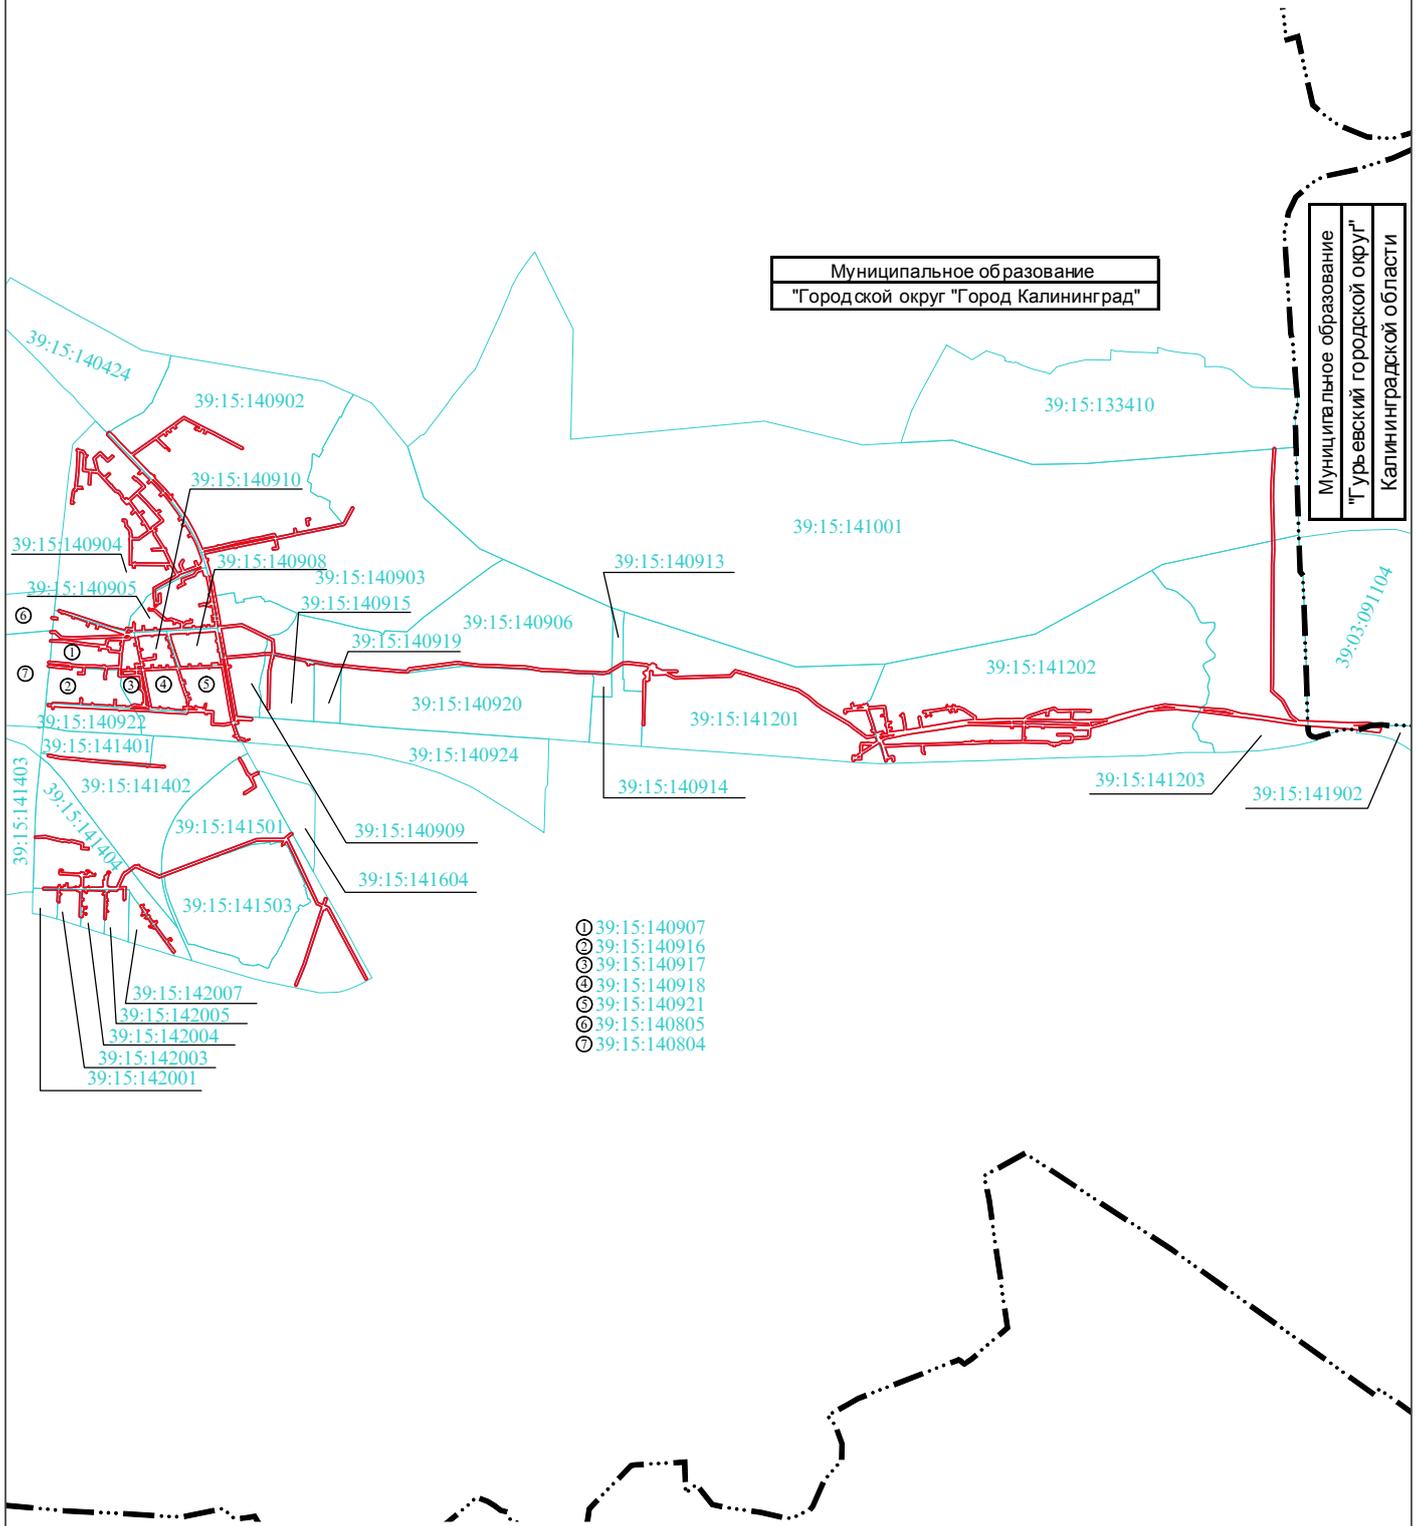

Муниципальное образование
 "Городской округ "Город Калининград"

Муниципальное образование
 "Гурьевский городской округ"
 Калининградской области

- ① 39:15:140907
- ② 39:15:140916
- ③ 39:15:140917
- ④ 39:15:140918
- ⑤ 39:15:140921
- ⑥ 39:15:140805
- ⑦ 39:15:140804

- Используемые условные знаки и обозначения:
- граница публичного сервитута;
 - граница кадастрового квартала;
 - 39:15:110836 - номер кадастрового квартала;
 - ⋯⋯⋯ - граница муниципальных образований

Заявка 02948-24		Масштаб 1:30000		Система координат МСК-39		© МП «Городской центр геодезии» городского округа «Город Калининград»	
Директор	Селютина Н.С.	26.09.24	Кадастровый квартал 39:00:000000				
Должность	Фамилия	Подпись					

