


Схема расположения границ публичного сервитута
 Публичный сервитут для эксплуатации сетей водоотведения
 (кадастровый номер объекта 39:15:000000:9805)

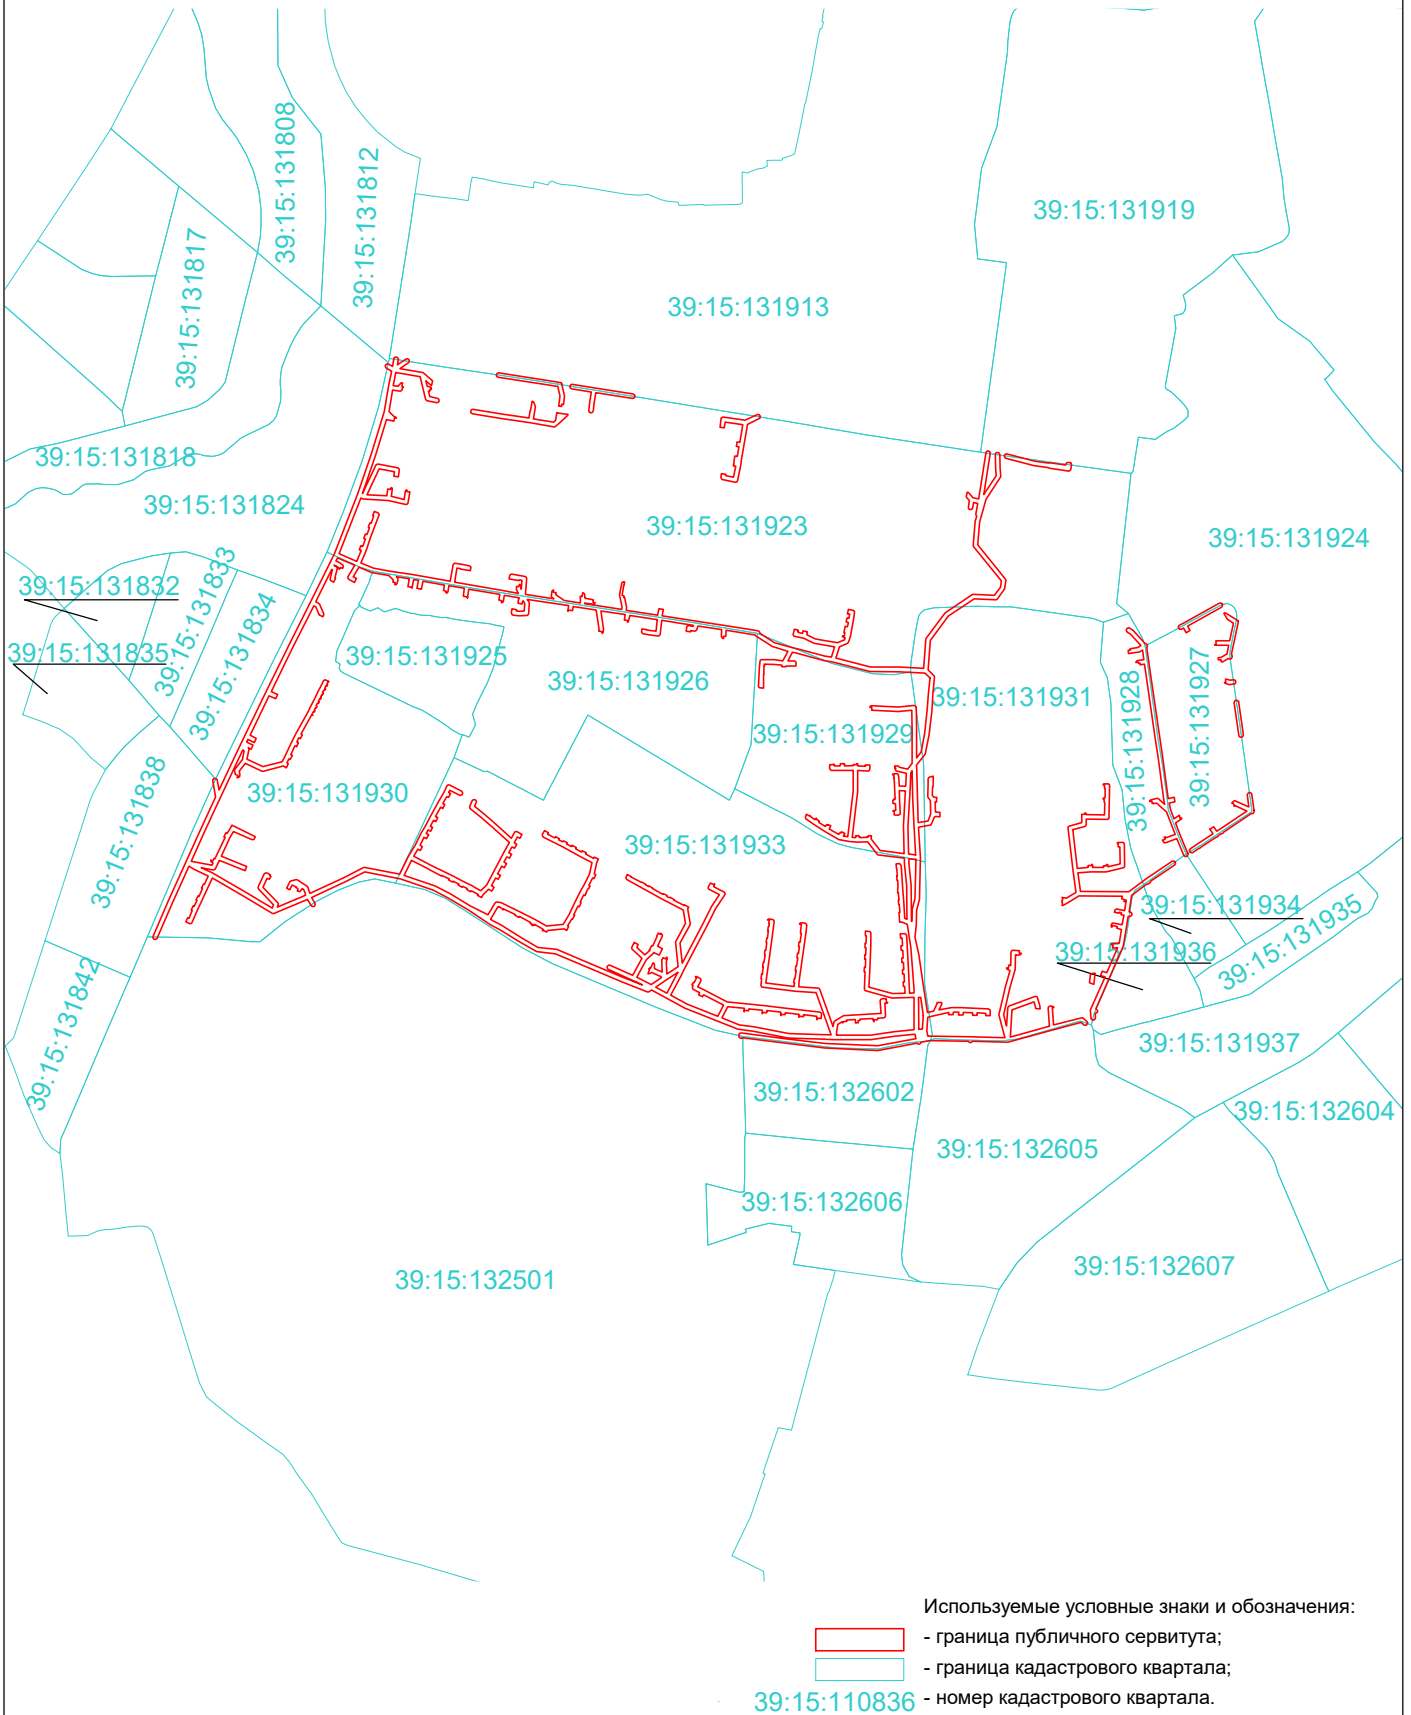

Заявка 02866-24 от 09.09.2024г.		Масштаб 1:10000		Система координат МСК-39		© МП «Городской центр геодезии» городского округа «Город Калининград»	
Директор	Селютина Н.С.		12.09.24	Кадастровый квартал 39:15:000000			
Должность	Фамилия	Подпись	Дата				
						ГеоЦЕНТР	