


Схема расположения границ публичного сервитута
 Публичный сервитут для эксплуатации сетей водоснабжения
 (кадастровый номер объекта 39:15:000000:9754)

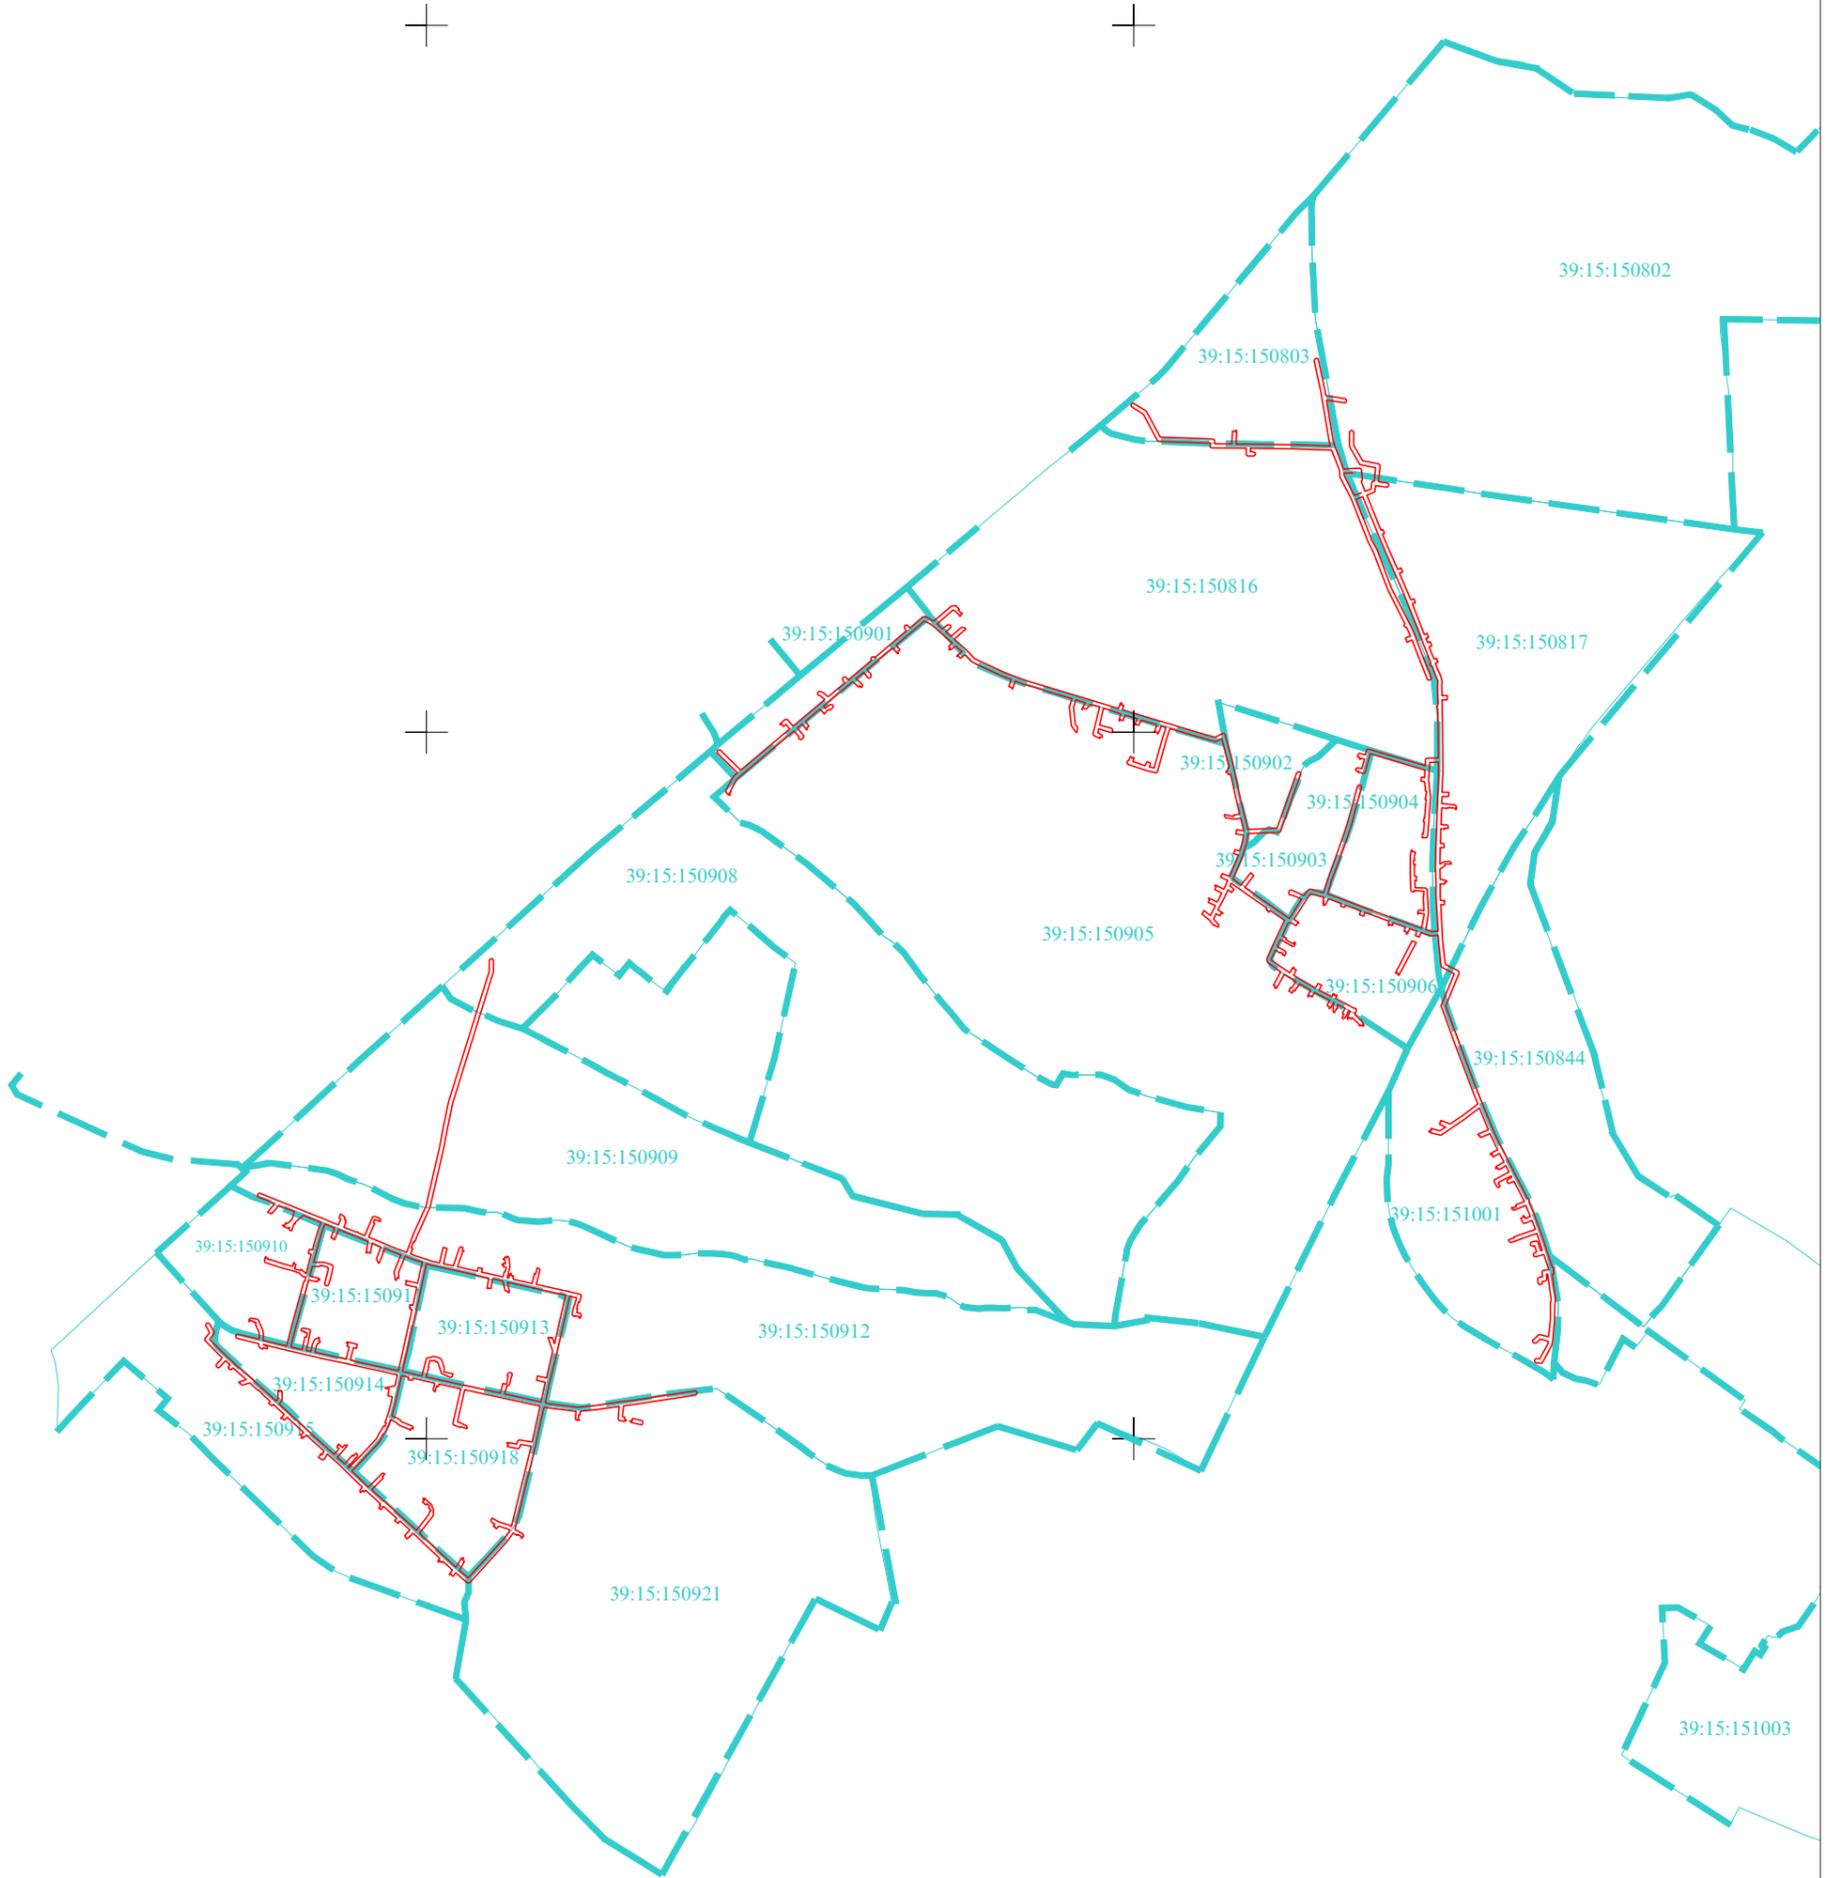

- Используемые условные знаки и обозначения:
- граница публичного сервитута;
 - граница кадастрового квартала;
 - 39:15:110836 - номер кадастрового квартала.

Заявка			Масштаб 1:10000	Система координат МСК-39
Директор	Дурнева Н.В.		10.11.24	Кадастровый квартал 39:15:000000
Должность	Фамилия	Подпись	Дата	