



Схема расположения границ публичного сервитута
 Публичный сервитут для эксплуатации сетей водоснабжения
 (кадастровый номер объекта 39:00:000000:667)

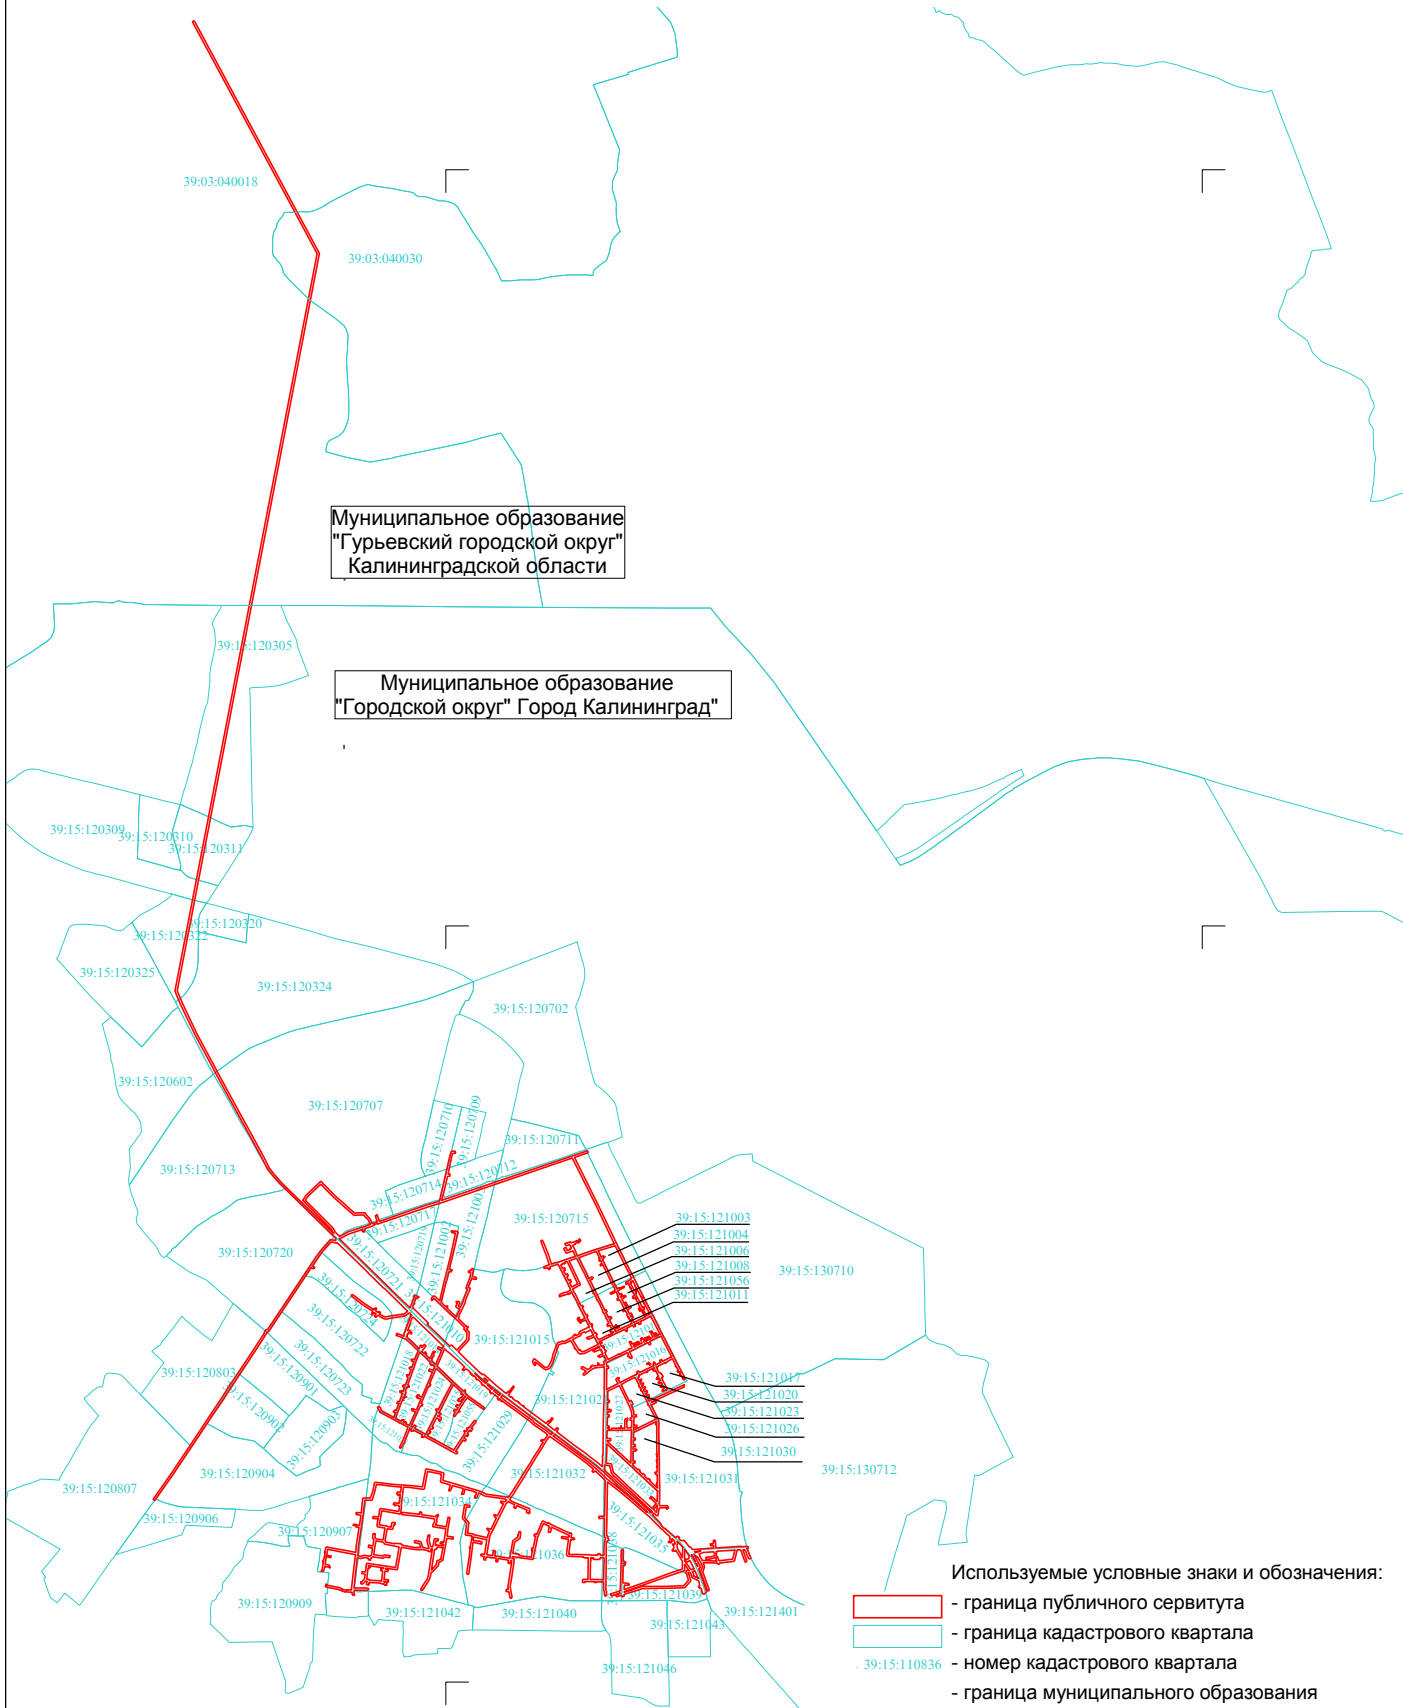

- Используемые условные знаки и обозначения:
- граница публичного сервитута
 - граница кадастрового квартала
 - номер кадастрового квартала
 - граница муниципального образования

Заявка № 03122-24		Масштаб 1:35000	Система координат МСК-39	© МП «Городской центр геодезии» городского округа «Город Калининград»  Геоцентр
Директор	Селютина Н.С.	07.10.24	Кадастровый квартал 39:00:000000	
Должность	Фамилия	Подпись		Дата