


Схема расположения границ публичного сервитута
 Публичный сервитут для эксплуатации сетей водоснабжения
 (кадастровый номер объекта 39:00:000000:664)

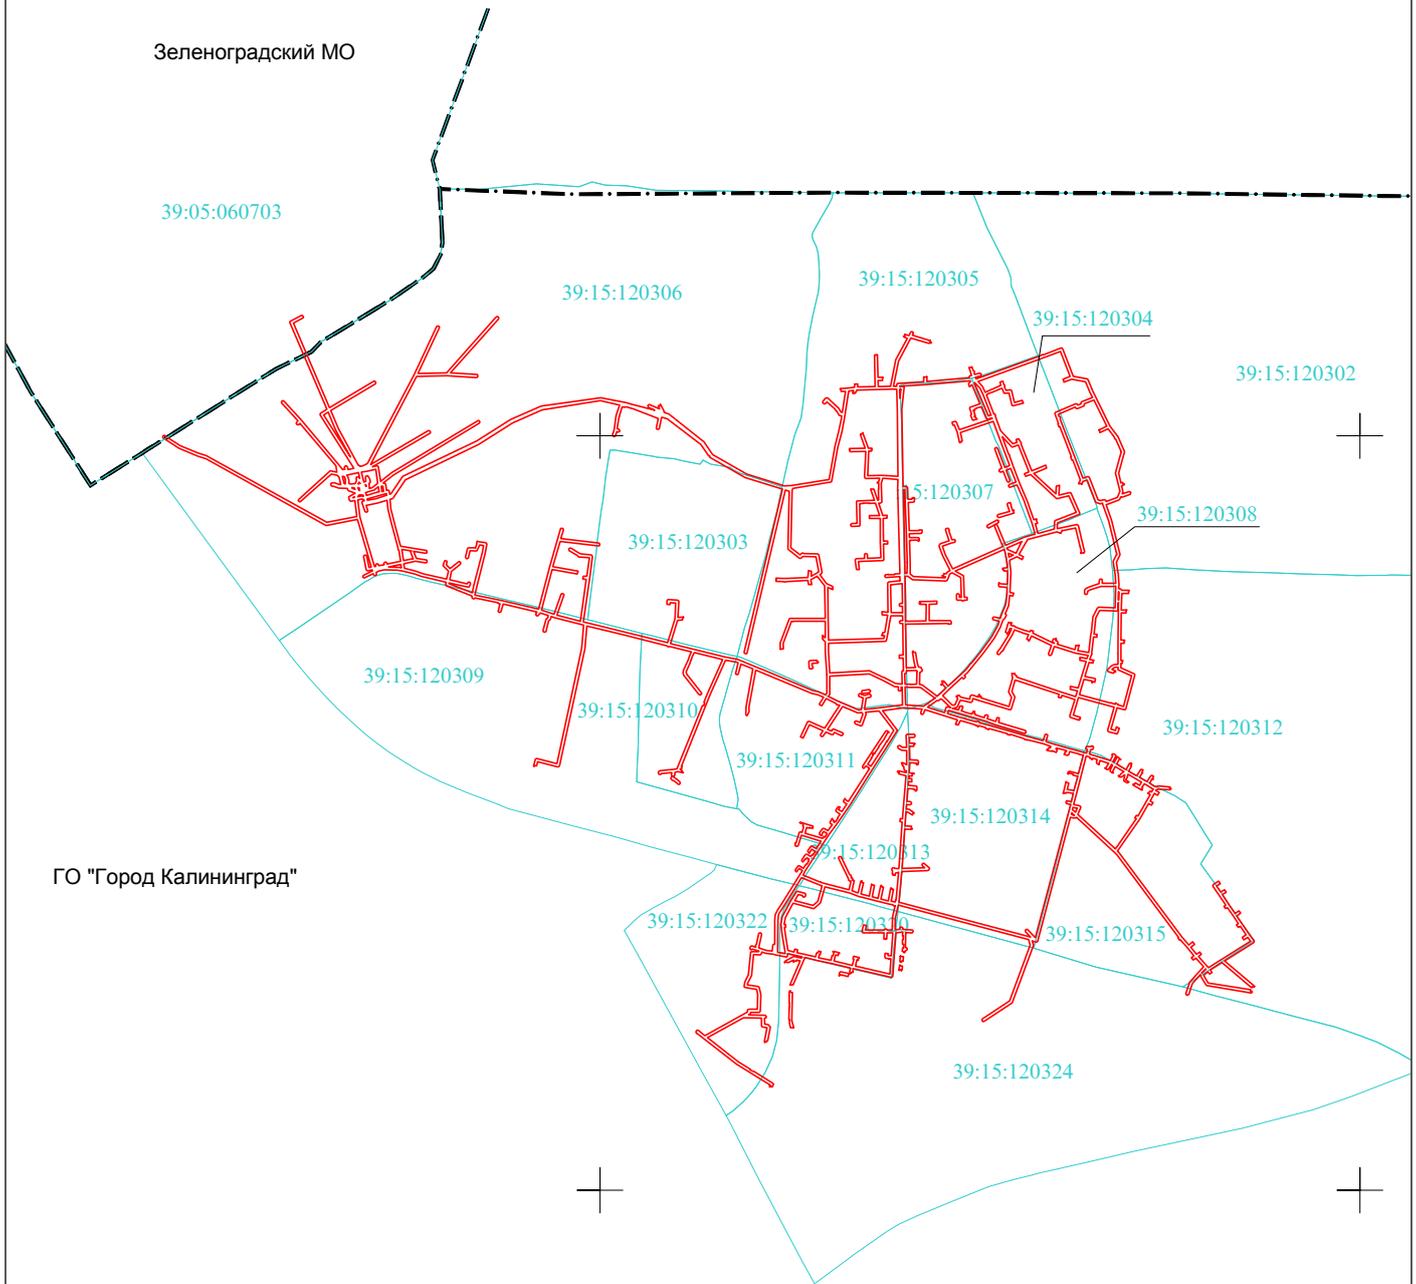

- Используемые условные знаки и обозначения:
- граница публичного сервитута;
 - граница кадастрового квартала;
 - 39:15:110836 - номер кадастрового квартала.
 - · — · — граница муниципального образования

Заявка		Масштаб 1:15000	Система координат МСК-39	ООО "Кадгеопр"
Директор	Дурнева Н.В.	12.11.24	Кадастровый квартал 39:15:000000	
Должность	Фамилия	Подпись		