


Схема расположения границ публичного сервитута  
 Публичный сервитут для эксплуатации сетей водоотведения  
 (кадастровый номер объекта 39:15:000000:9785)

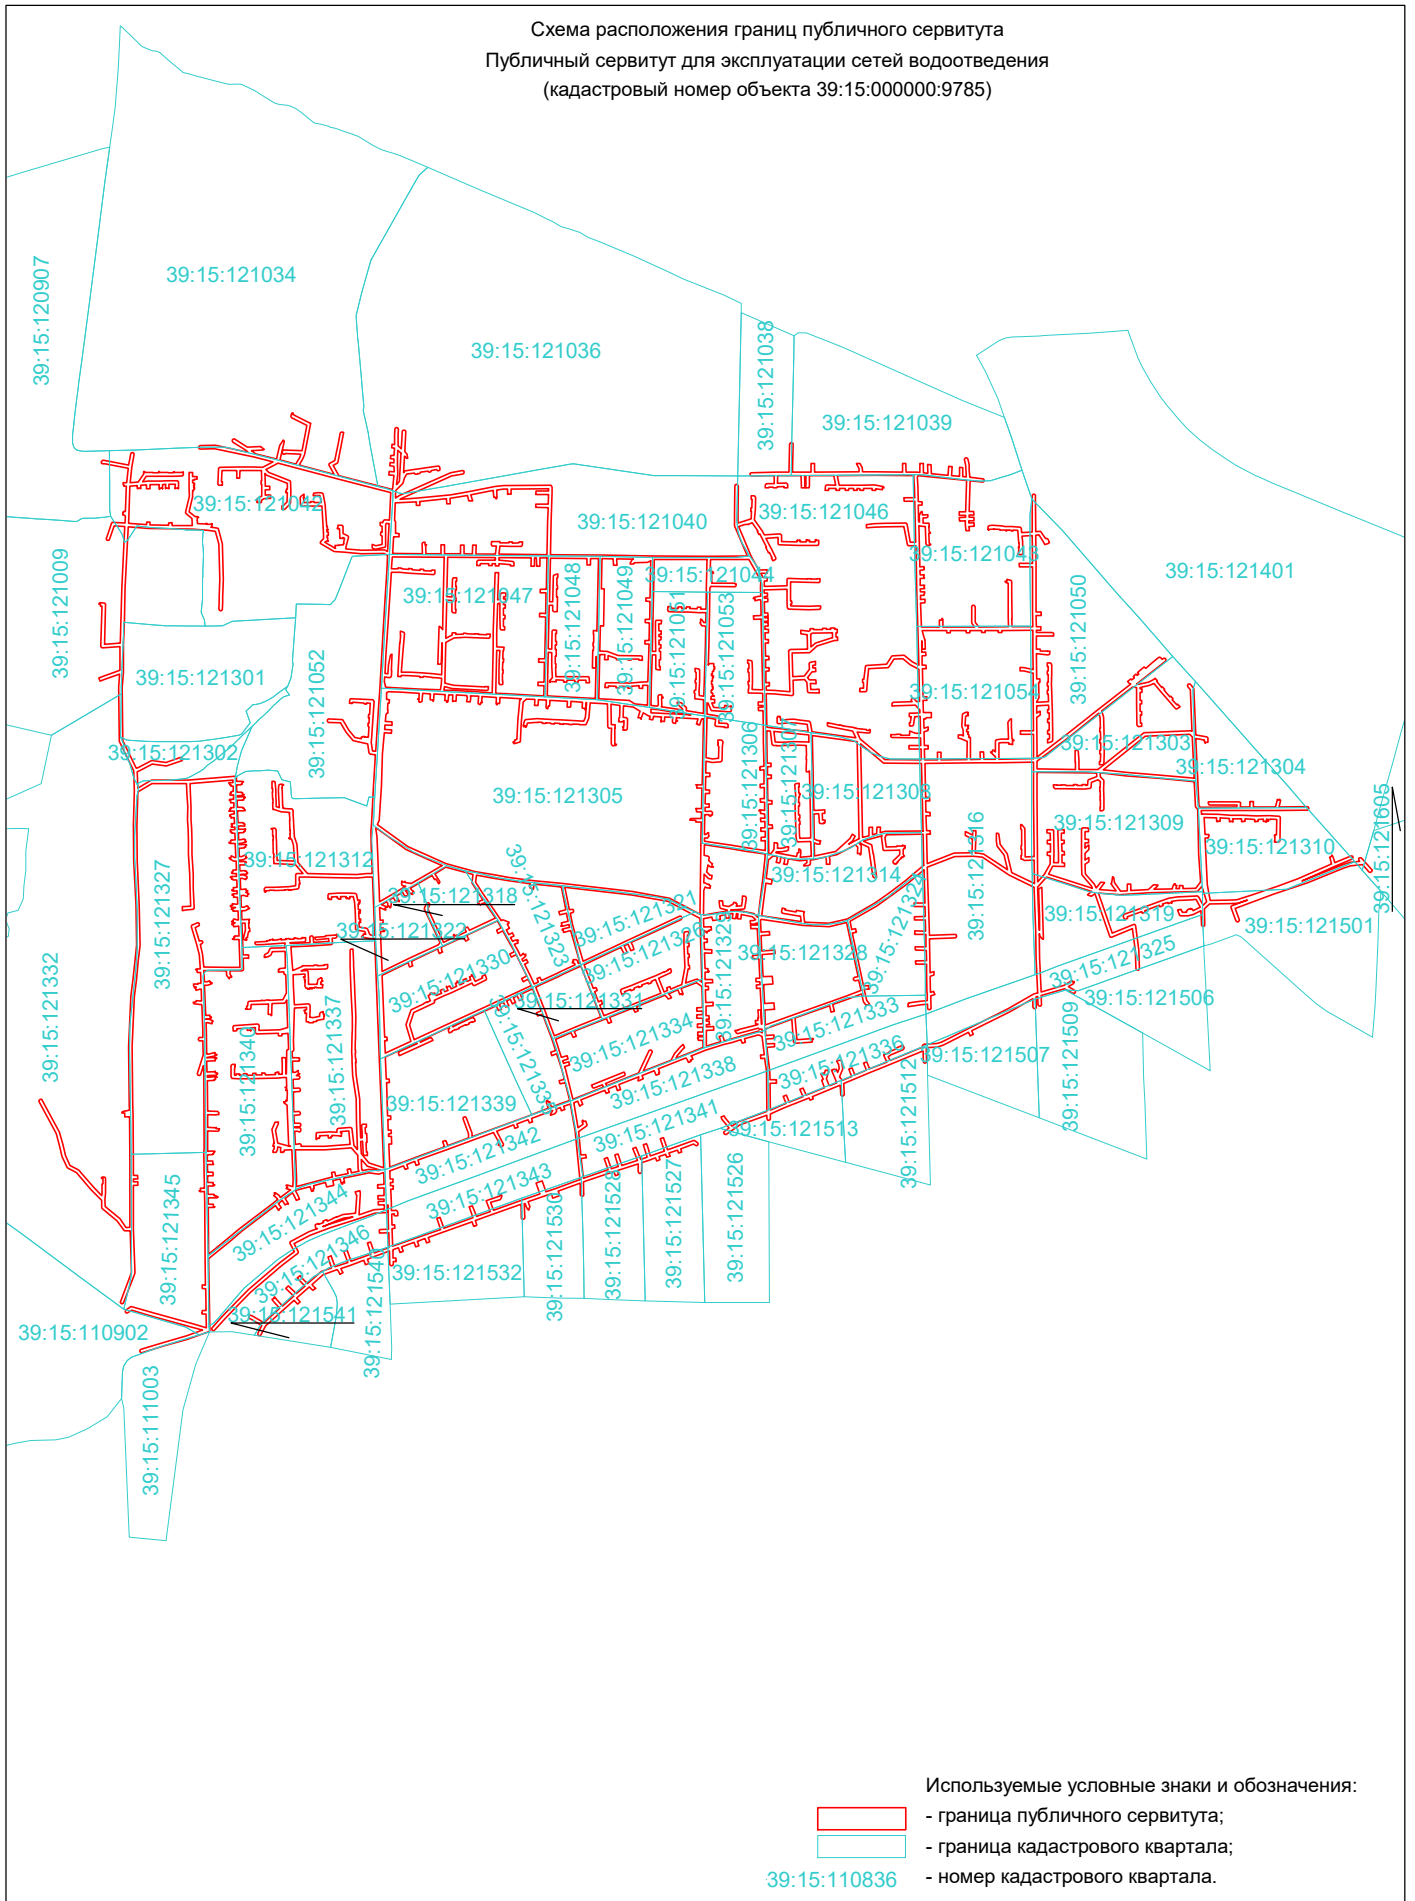

Используемые условные знаки и обозначения:  
 - граница публичного сервитута;  
 - граница кадастрового квартала;  
 39:15:110836 - номер кадастрового квартала.

Заявка 02962-24 от 17.09.2024г.		Масштаб 1:13000		Система координат МСК-39		© МП «Городской центр геодезии» городского округа «Город Калининград»	
Директор	Селютина Н.С.		28.09.24	Кадастровый квартал 39:15:000000			
Должность	Фамилия	Подпись	Дата				