


Схема расположения границ публичного сервитута
 Публичный сервитут для эксплуатации сетей водоотведения
 (кадастровый номер объекта 39:15:000000:9779)

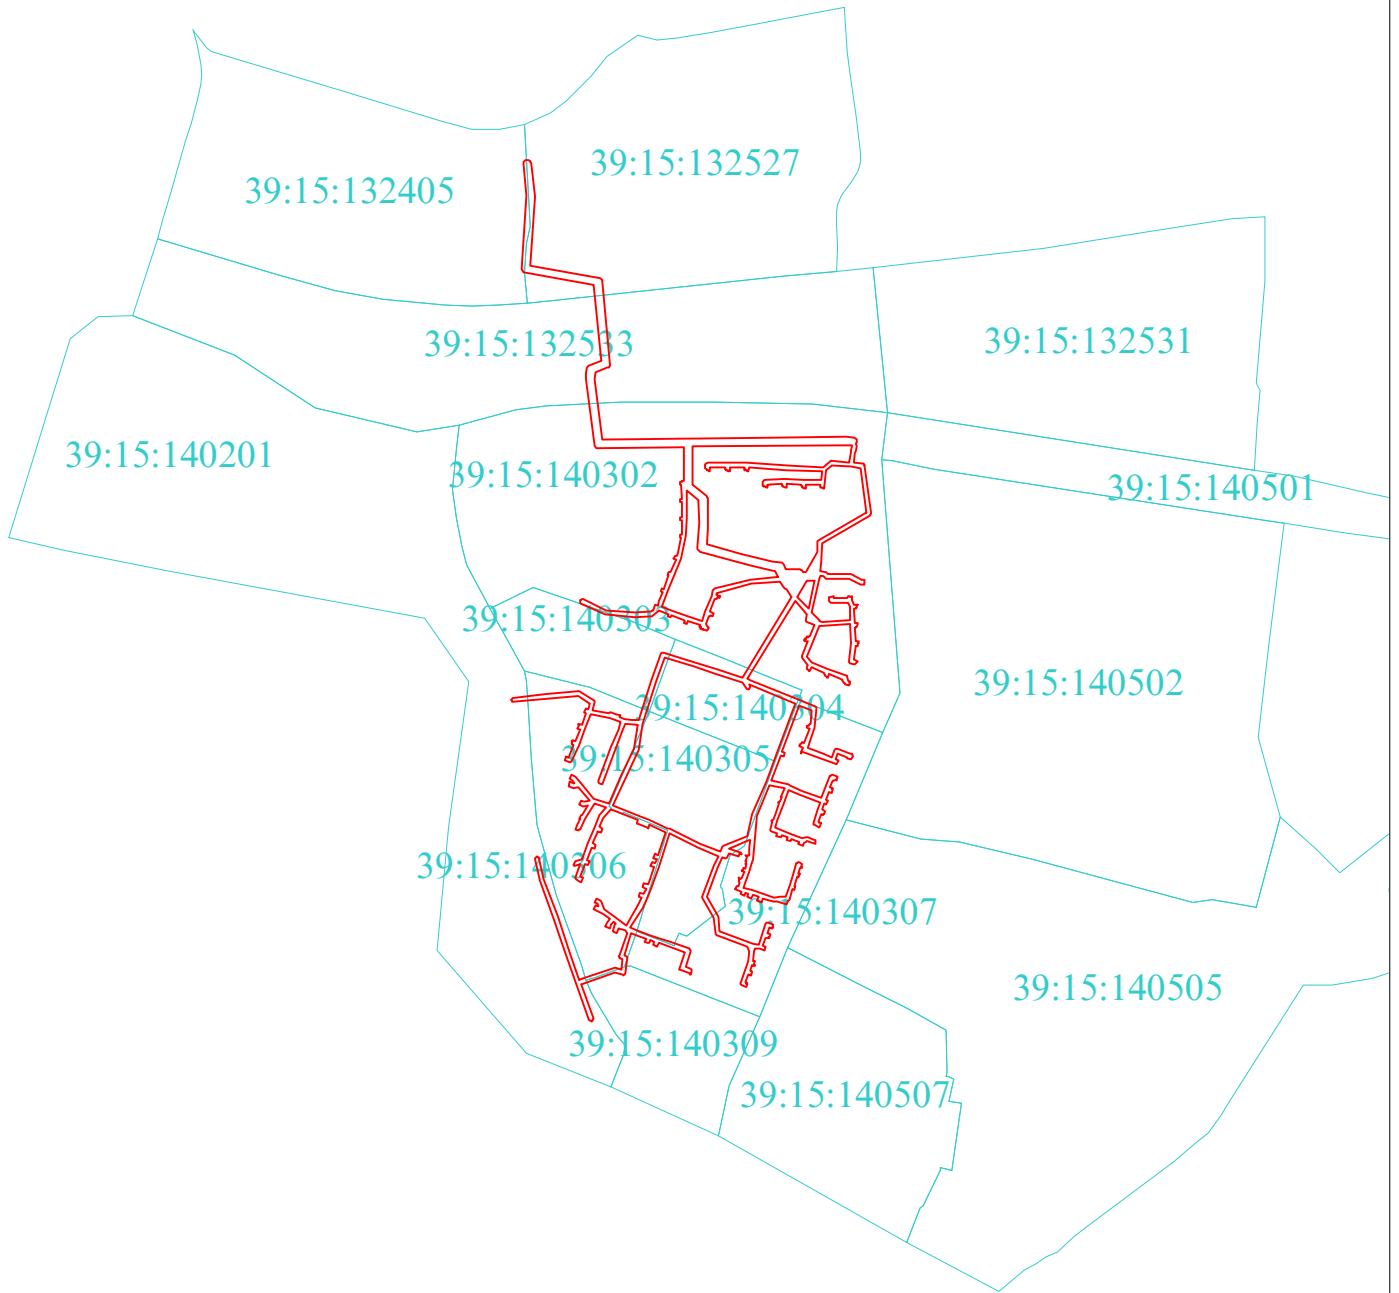

Используемые условные знаки и обозначения:

- граница публичного сервитута;
- граница кадастрового квартала;
- 39:15:110836 - номер кадастрового квартала.

Заявка		Масштаб 1:10000	Система координат МСК-39	Кадастровый квартал 39:15:000000
Директор	Дурнева Н.В.	02.11.24		
Должность	Фамилия	Подпись	Дата	