


Схема расположения границ публичного сервитута  
 Публичный сервитут для эксплуатации сетей водоснабжения  
 ( кадастровый номер объекта 39:15:000000:9730)

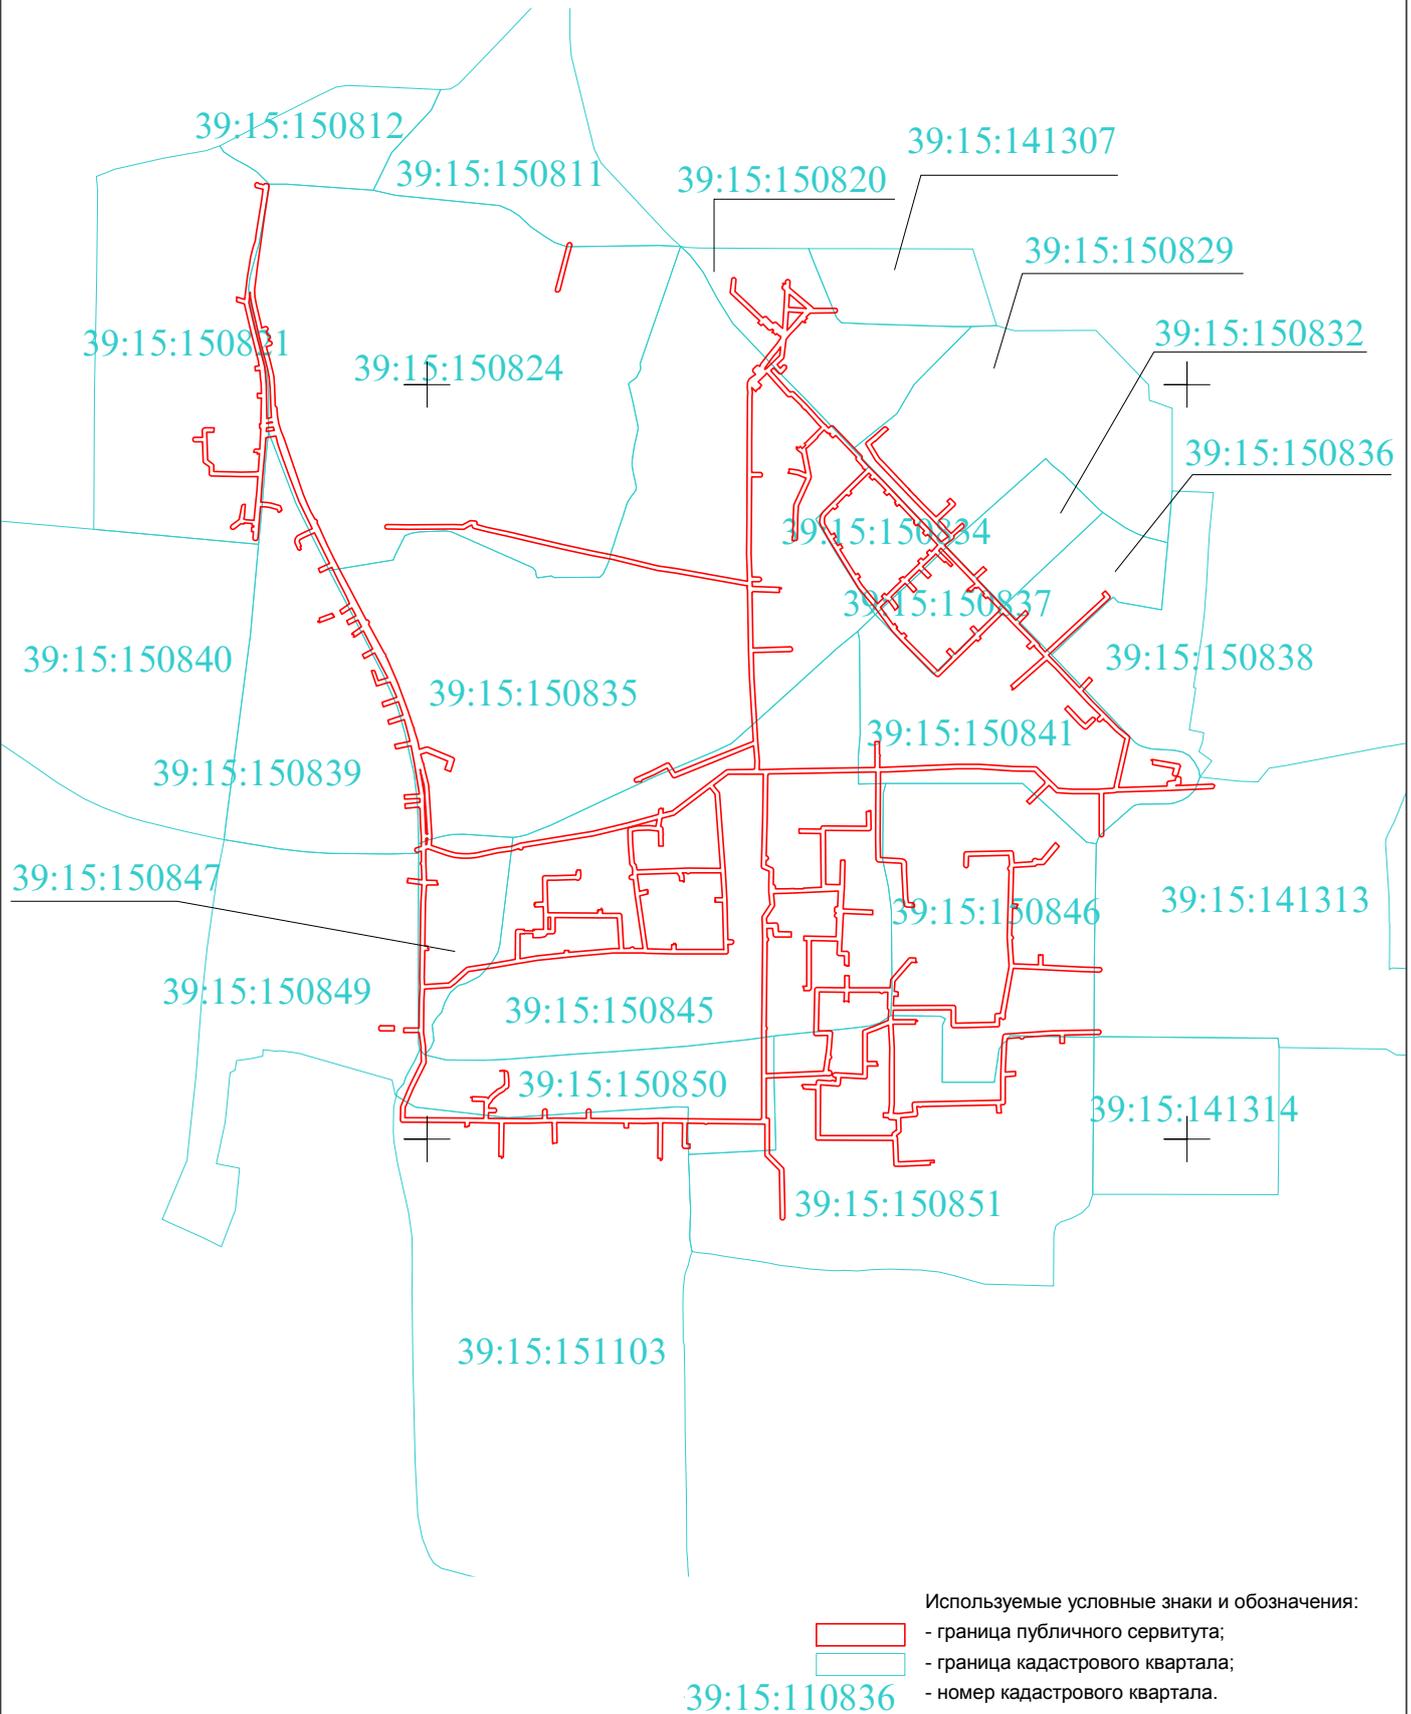

Заявка		Масштаб 1:10000	Система координат МСК-39	ООО "Кадгеопр"
Директор	Дурнева Н.В.	12.11.24	Кадастровый квартал 39:15:000000	
Должность	Фамилия	Подпись		