


Схема расположения границ публичного сервитута
 Публичный сервитут для эксплуатации сетей водоотведения
 (кадастровый номер объекта 39:15:000000:9786)

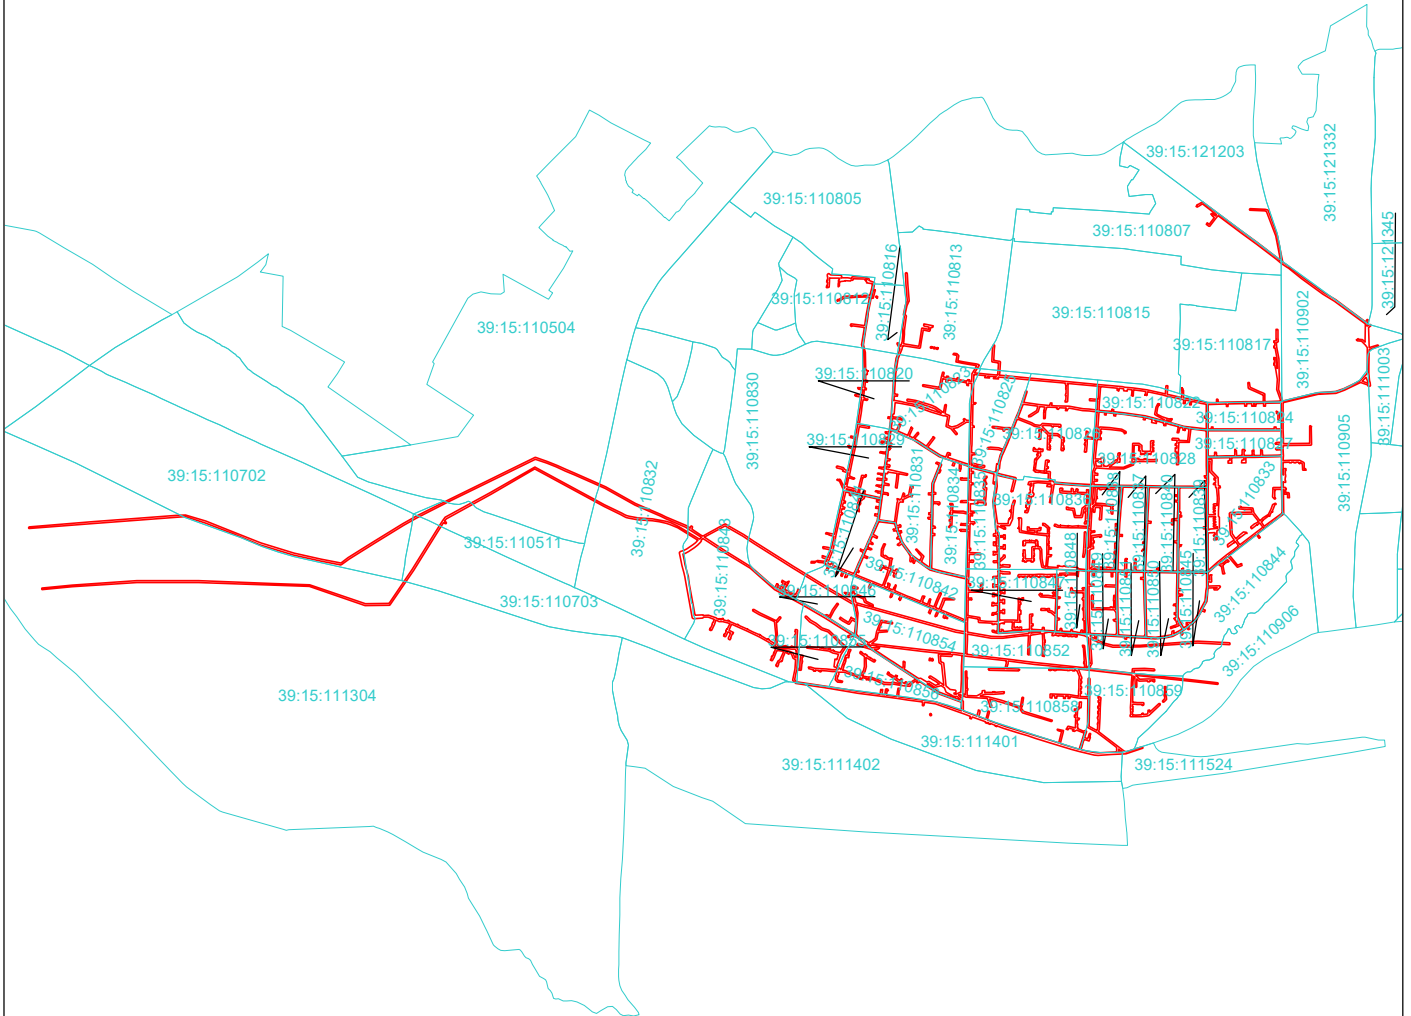

- Используемые условные знаки и обозначения:
- граница публичного сервитута;
 - граница кадастрового квартала;
 - 39:15:110836 - номер кадастрового квартала.

Заявка 02963-24 от 17.09.2024г.		Масштаб 1:25000		Система координат МСК-39		© МП «Городской центр геодезии» городского округа «Город Калининград»	
Директор	Селютина Н.С.	22.09.24	Кадастровый квартал 39:15:000000				
Должность	Фамилия	Подпись				Дата	

