
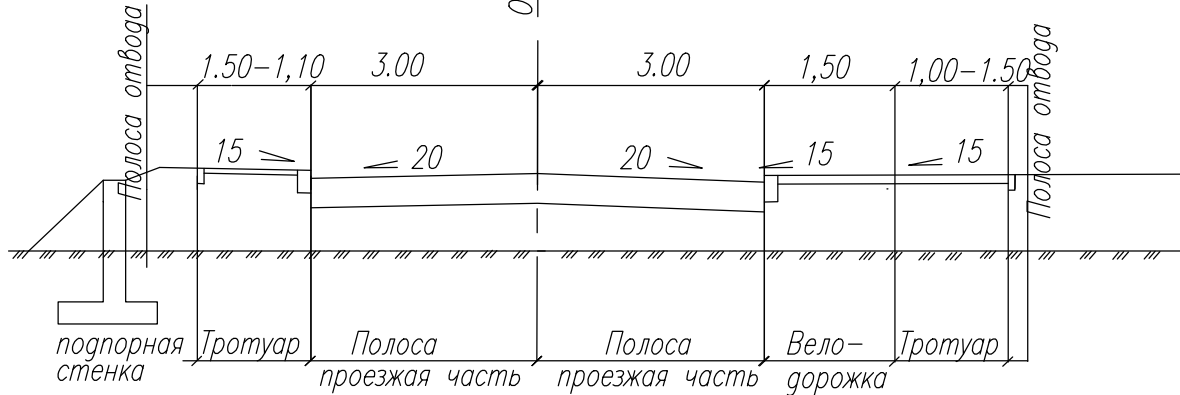
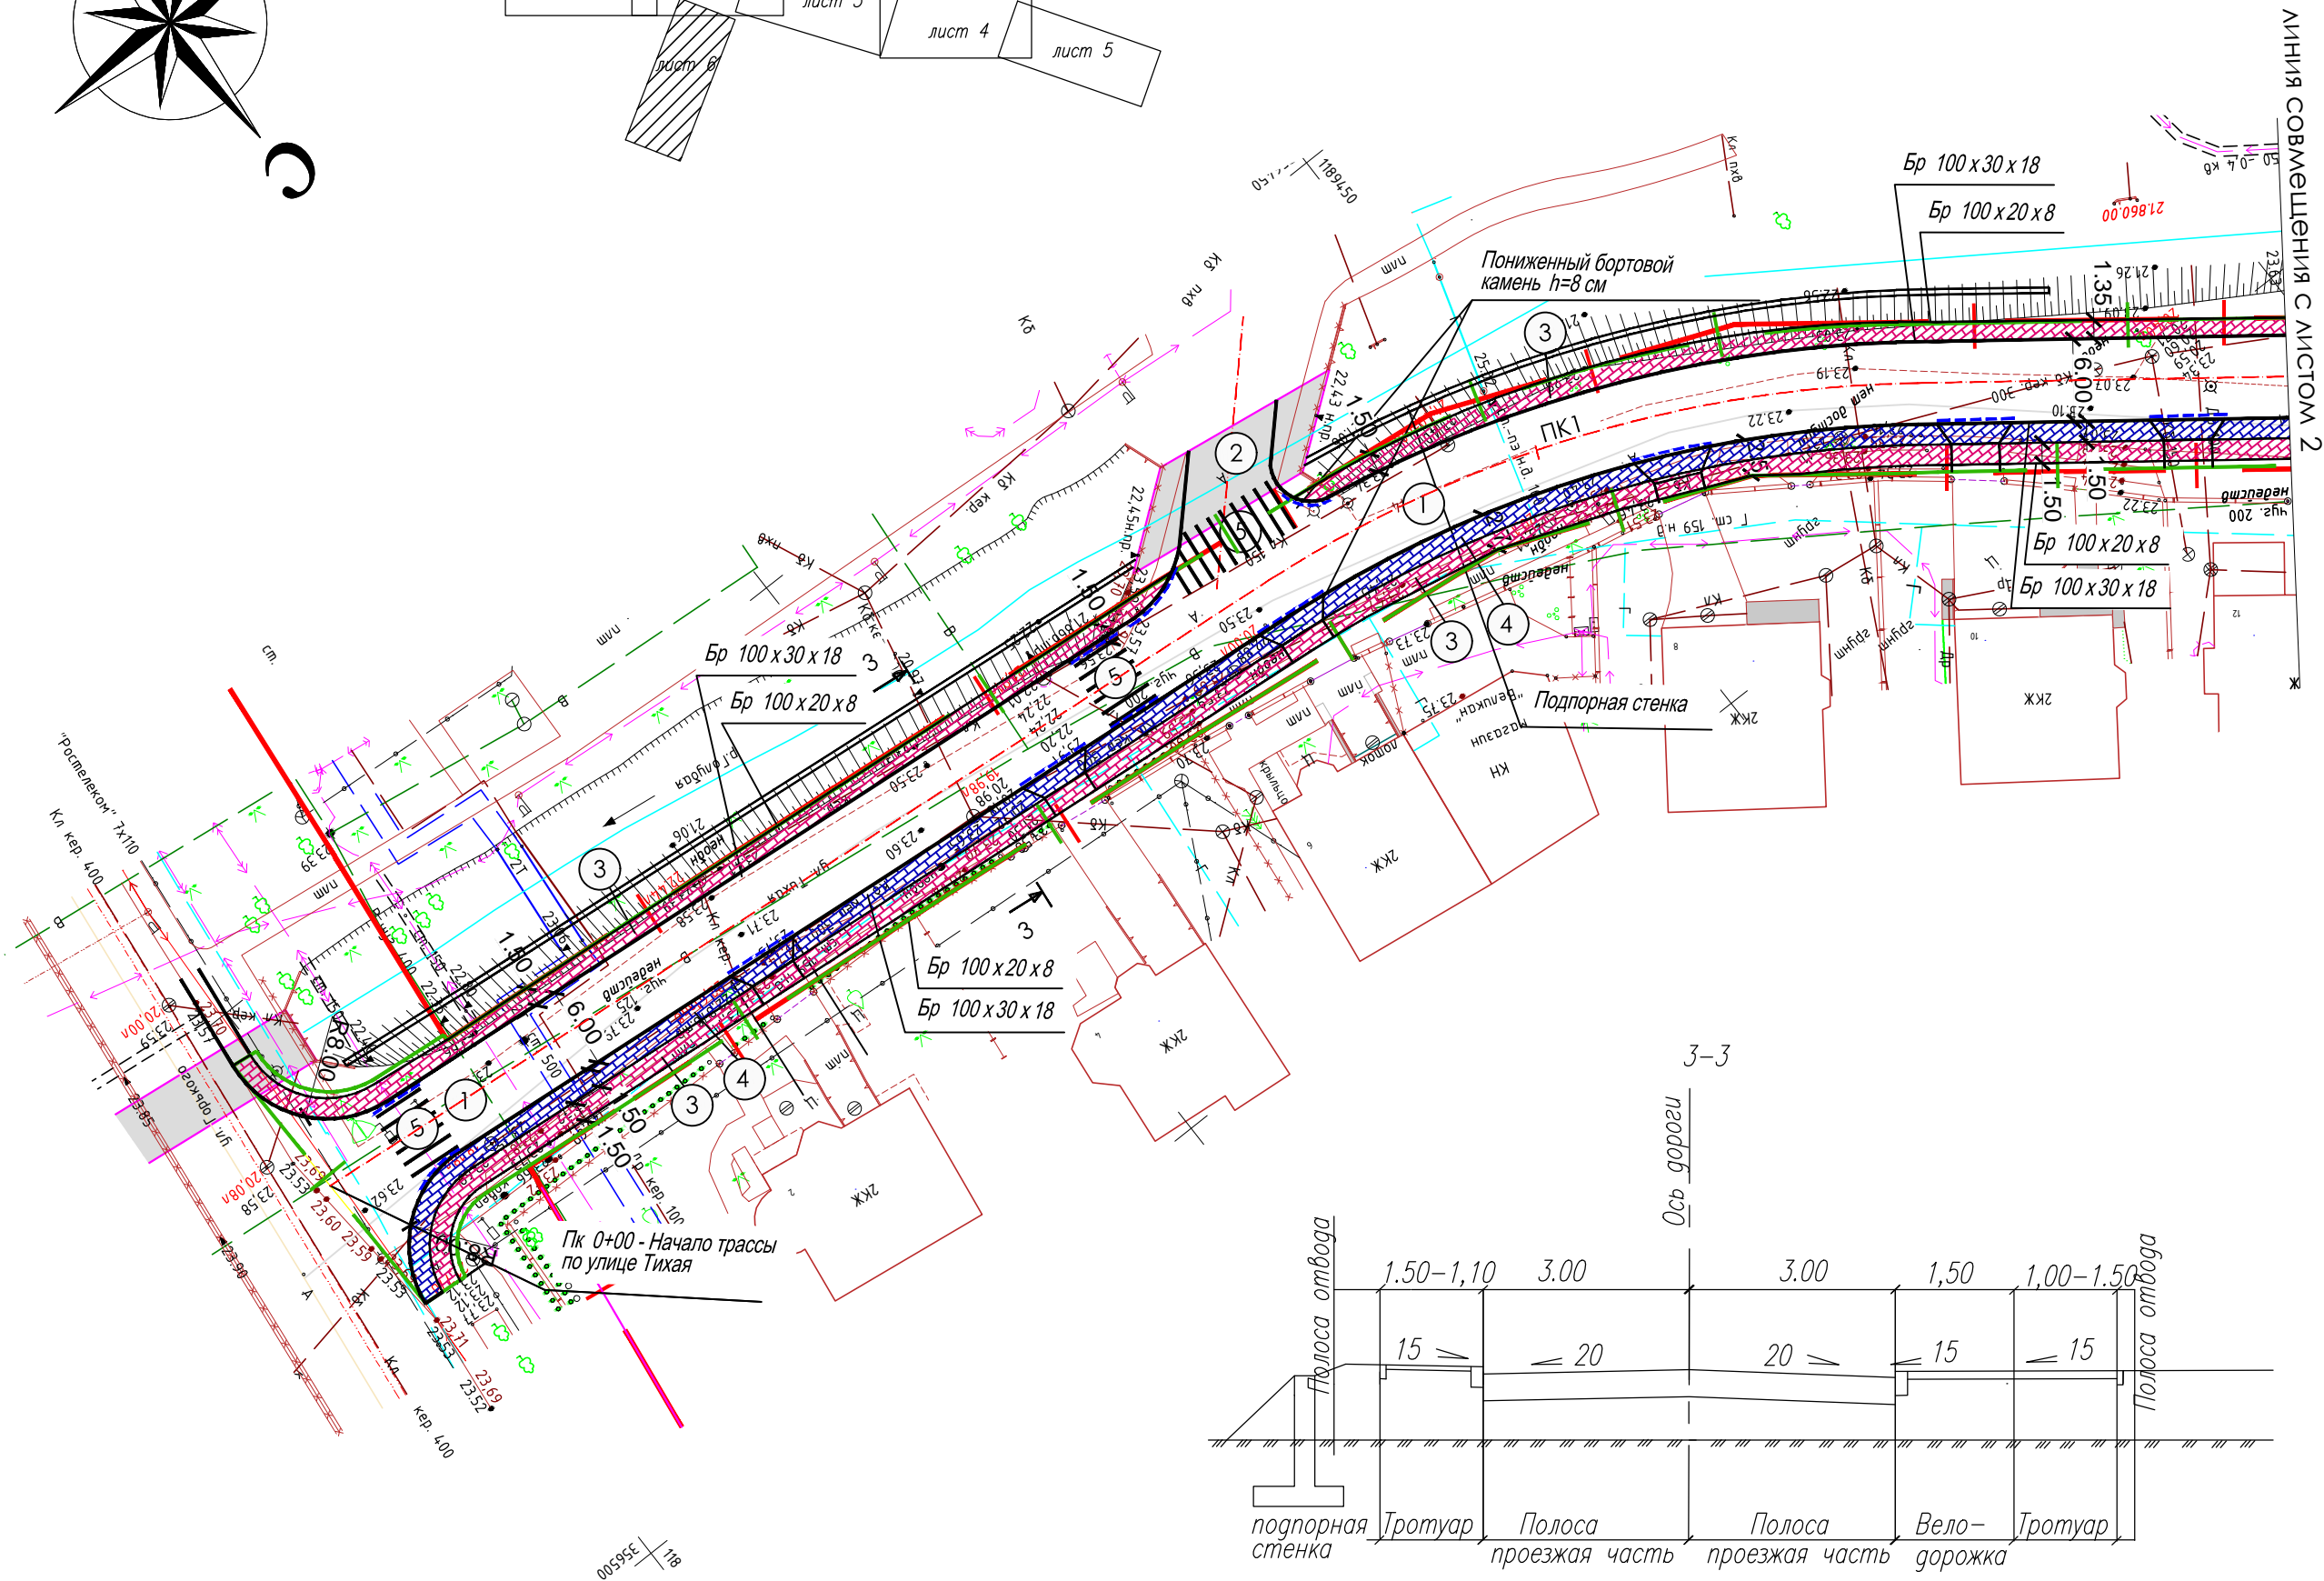
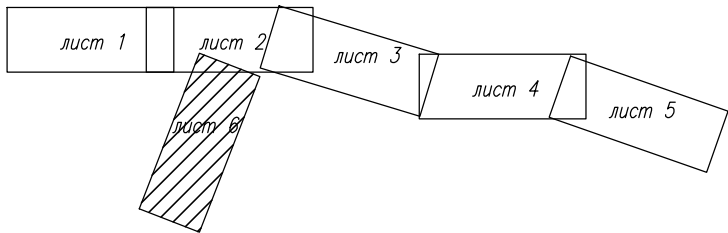


Схема расположения листов

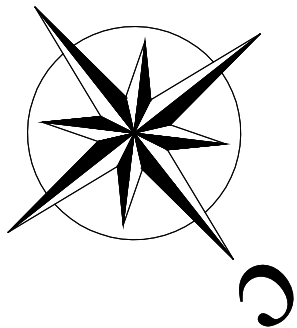

Согласовано				

Взаим. инв. №

Подп. и дата

Инв. № подл.

Изм.	Кол. уч	Лист	Нгок	Погн.	Дата

МК-23 2014.594-ОК-ППО-3