

УСЛОВНЫЕ ОБОЗНАЧЕНИЯ

- Граница территории, для которой разрабатывается проект планировки
- Границы земельных кадастровых участков и земельных отводов
- Красные линии, отображенные на дежурной карте города Калининграда
- Красные линии проектируемые
- Улицы, дороги

ГРАНИЦЫ ЗОН РАЗМЕЩЕНИЯ
ОБЪЕКТОВ КАПИТАЛЬНОГО СТРОИТЕЛЬСТВА:


- объектов индивидуальной жилой застройки
- объектов малоэтажной жилой застройки
- озеленения специального назначения

ГРАНИЦЫ ПРОЧИХ ЗОН:

- улично-дорожной сети и линейных объектов инженерной инфраструктуры

Границы зон с особыми условиями
использования:

- Охранная зона инженерных коммуникаций
- Санитарно-защитная зона
- Береговая полоса общего пользования
- Прибрежная полоса
- Водоохранная зона

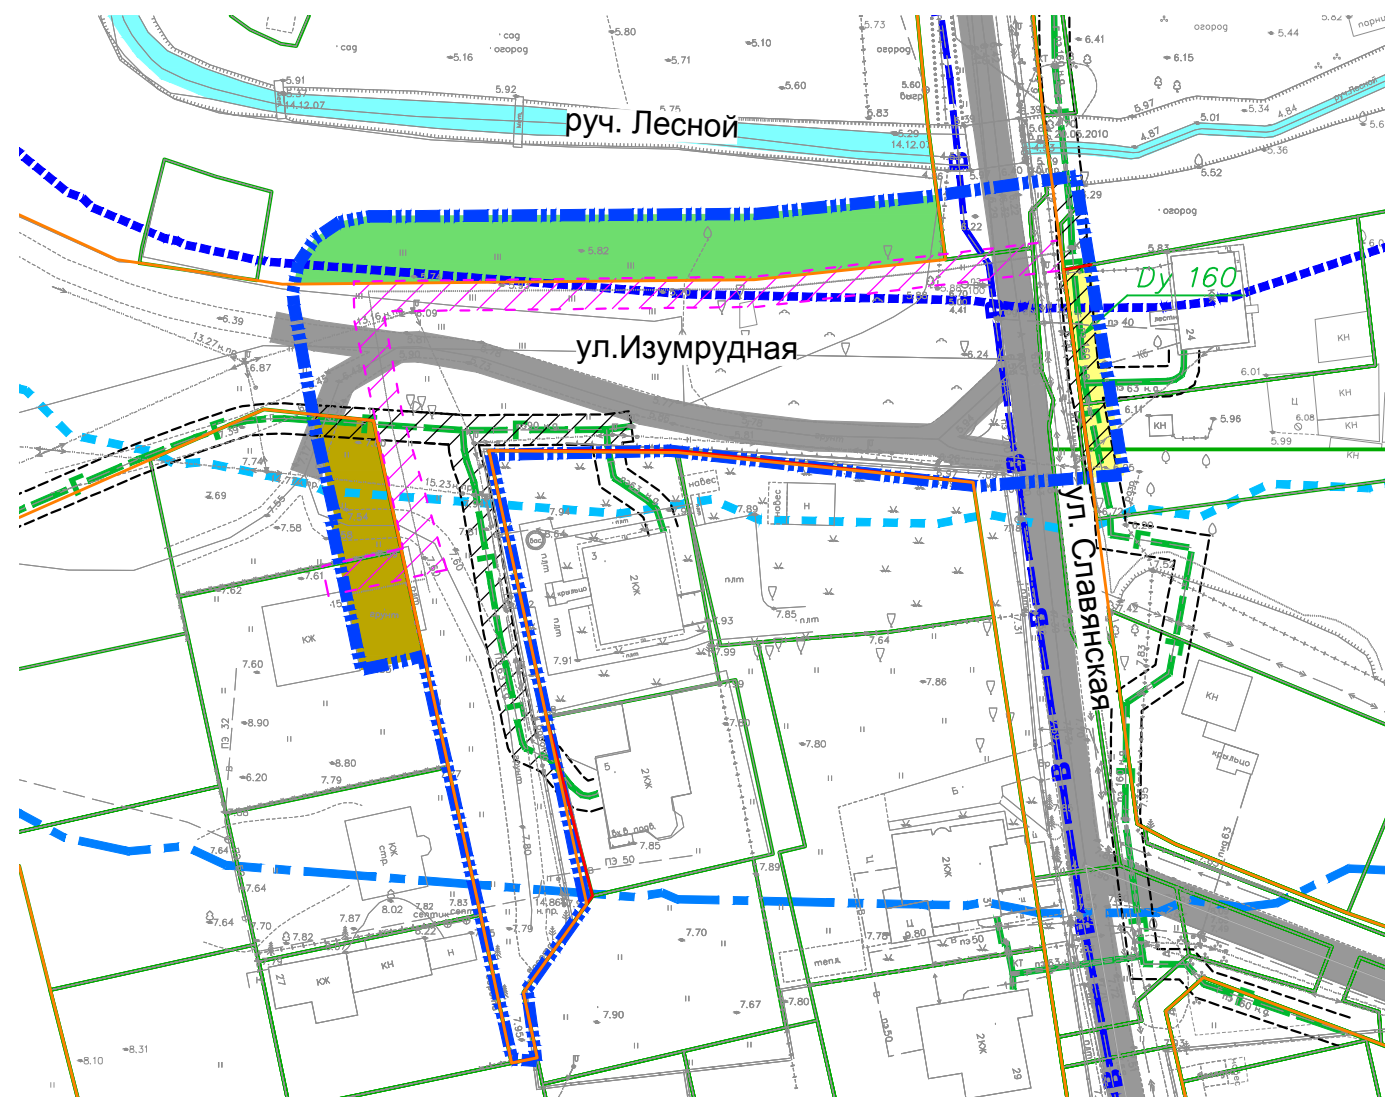

ОБЪЕКТЫ СТРОИТЕЛЬСТВА
ИНЖЕНЕРНОЙ ИНФРАСТРУКТУРЫ

- Dy 110 - газопровод низкого давления

12.13.2016 10:39

			Заказчик: Комитет архитектуры и строительства администрации ГО "Город Калининград"		
			Год выпуска: 2016		Масштаб 1:1000
Должн-ть	Фамилия	Подпись	Проект планировки территорий с проектом межевания в его составе в границах городского округа "Город Калининград", предусматривающий размещение линейных объектов (газораспределительных сетей)		
Ген. Дир.	Ефимова Н.И.		УЧАСТОК №2 - ул. Славянская, ул. Изумрудная,	стадия	лист
Рук. пр.	Чепинога Н.И.			ПП	3/2
ГАП	Фильчакова О.Н.				
			Схема использования и состояния территории в период подготовки проекта планировки (опорный план) со схемой границ зон с особыми условиями использования территории		ООО "НИКОР ПРОЕКТ"