


УСЛОВНЫЕ ОБОЗНАЧЕНИЯ

- Граница территории, для которой разрабатывается проект планировки
- Границы земельных кадастровых участков и земельных отводов
- Красные линии, отображенные на дежурной карте города Калининграда
- Красные линии проектируемые
- Улицы, дороги

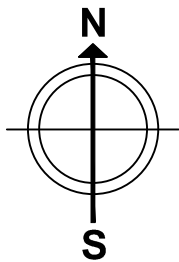

ГРАНИЦЫ ЗОН РАЗМЕЩЕНИЯ
ОБЪЕКТОВ КАПИТАЛЬНОГО СТРОИТЕЛЬСТВА:

- производственно-коммунальных объектов IV-V классов санитарной классификации

ГРАНИЦЫ ПРОЧИХ ЗОН:


- улично-дорожной сети и линейных объектов инженерной инфраструктуры

ГРАНИЦЫ ЗОН С ОСОБЫМИ УСЛОВИЯМИ
ИСПОЛЬЗОВАНИЯ:

- Охранная зона инженерных коммуникаций
- Санитарно-защитная зона

ОБЪЕКТЫ СТРОИТЕЛЬСТВА
ИНЖЕНЕРНОЙ ИНФРАСТРУКТУРЫ

- газопровод низкого давления
- газопровод высокого давления
- канализация ливневая

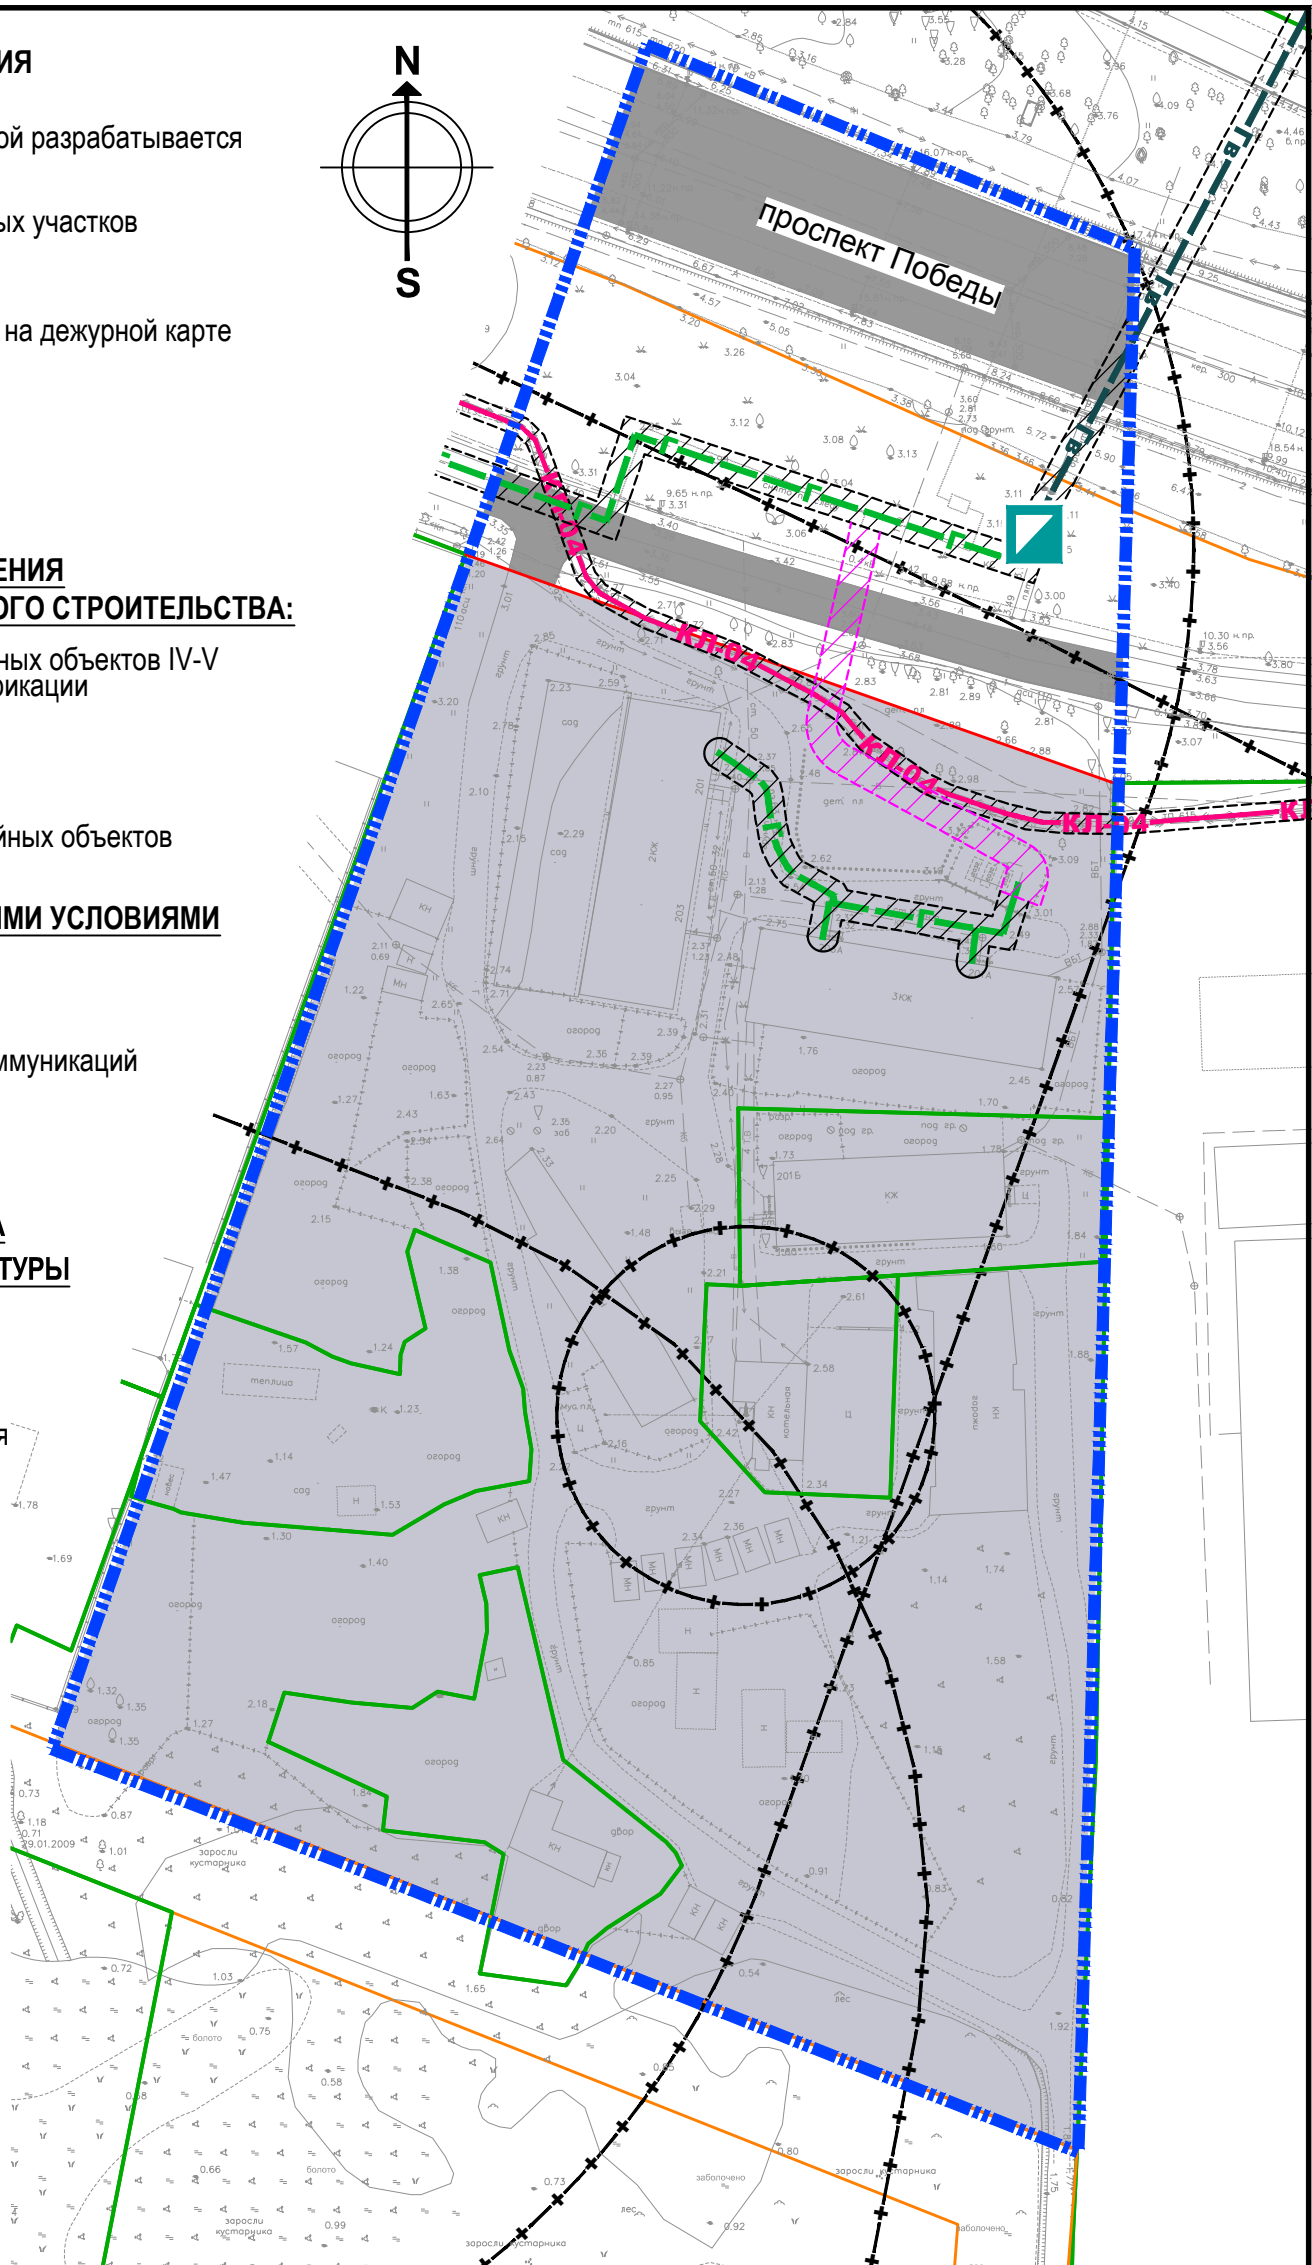

12.15.2016 12:13

Заказчик: Комитет архитектуры и строительства администрации ГО "Город Калининград"

Год выпуска: 2016

Масштаб
1:1000

Должн-ть	Фамилия	Подпись
Рук. пр.	Чепинога Н.И.	
ГАП	Фильчакова О.Н.	
Исполнил	Павлова Н.И.	

УЧАСТОК № 22 пр. Победы		стадия	лист	листов
		ПП	3/22	
Схема использования и состояния территории в период подготовки проекта планировки (опорный план) со схемой границ зон с особыми условиями использования территории		ООО "НИКОР ПРОЕКТ"		