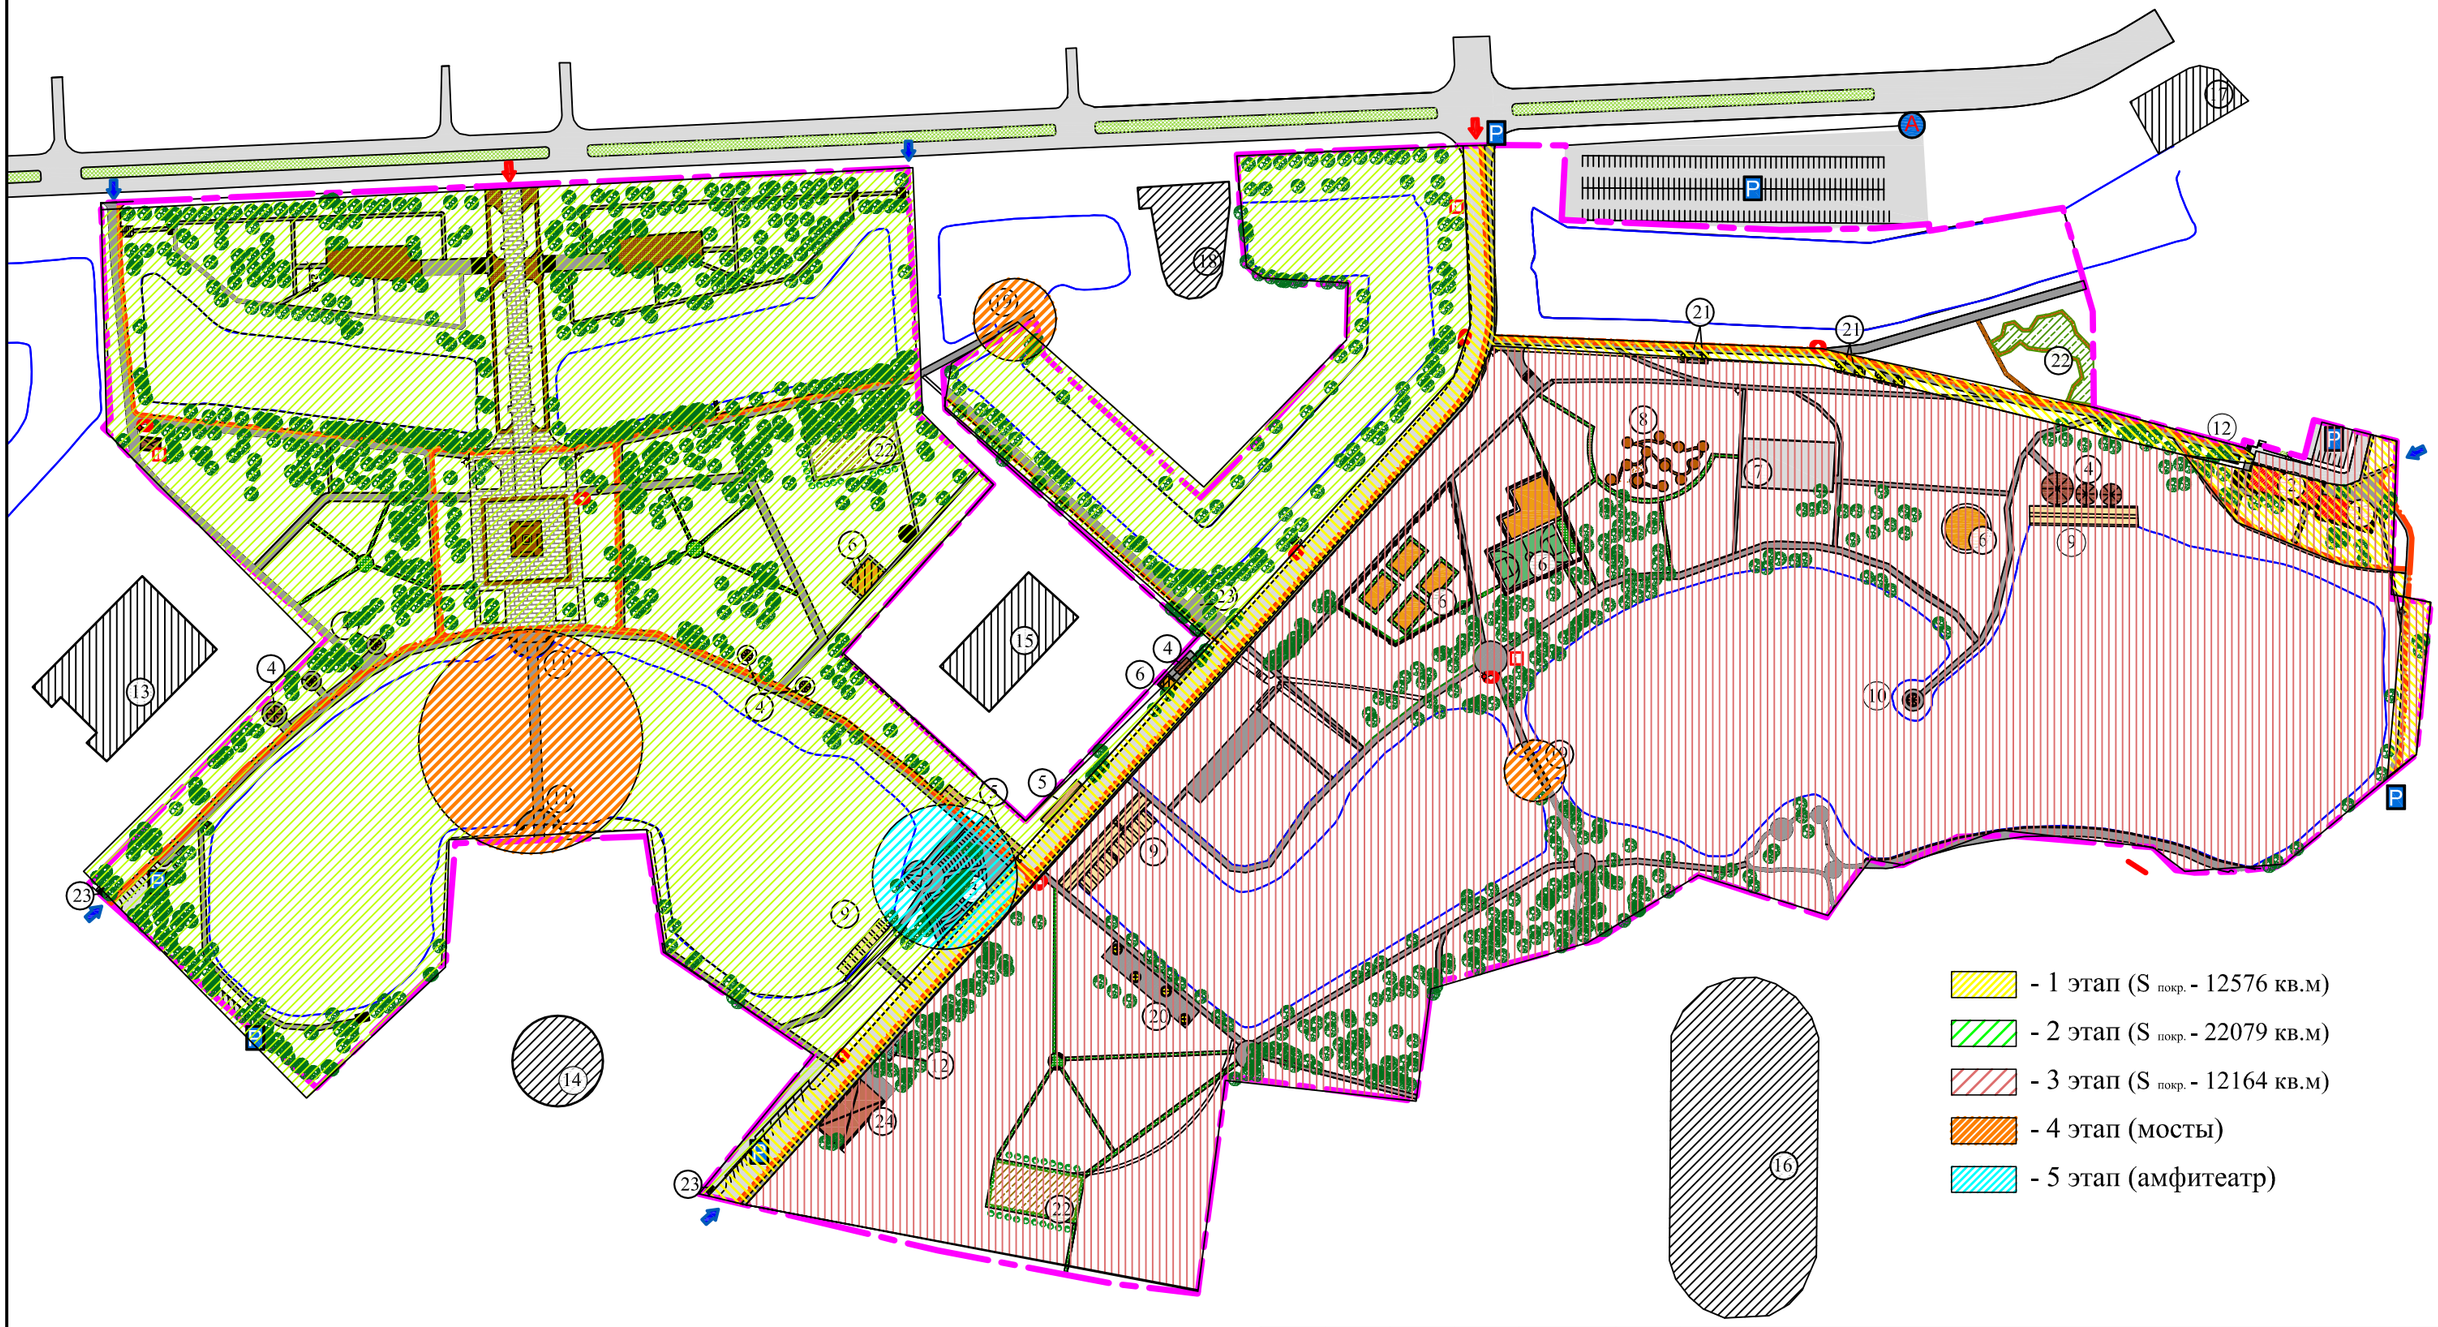

						12/13 - ПЗУ
						Проект "Благоустройство территории парка "Южный" по пр. Калинина - ул. Аллея Смелых в Московском районе городского округа "Город Калининград"
Изм.	Кол.уч	Лист	№ док.	Подпись	Дата	
ГАП		Счастный К.Н.				Заказчик: МКП "Дирекция ландшафтных парков"
Архитектор		Левченко М.С.				
Архитектор		Залужная О.Ю.				
Архитектор		Котов С.В.				
						Этапы реализации благоустройства парка

Стадия	Лист	Листов
П	5	

ООО "СПЭЙС"