


Фрагмент карты градостроительного зонирования Правил землепользования и застройки городского округа "Город Калининград"

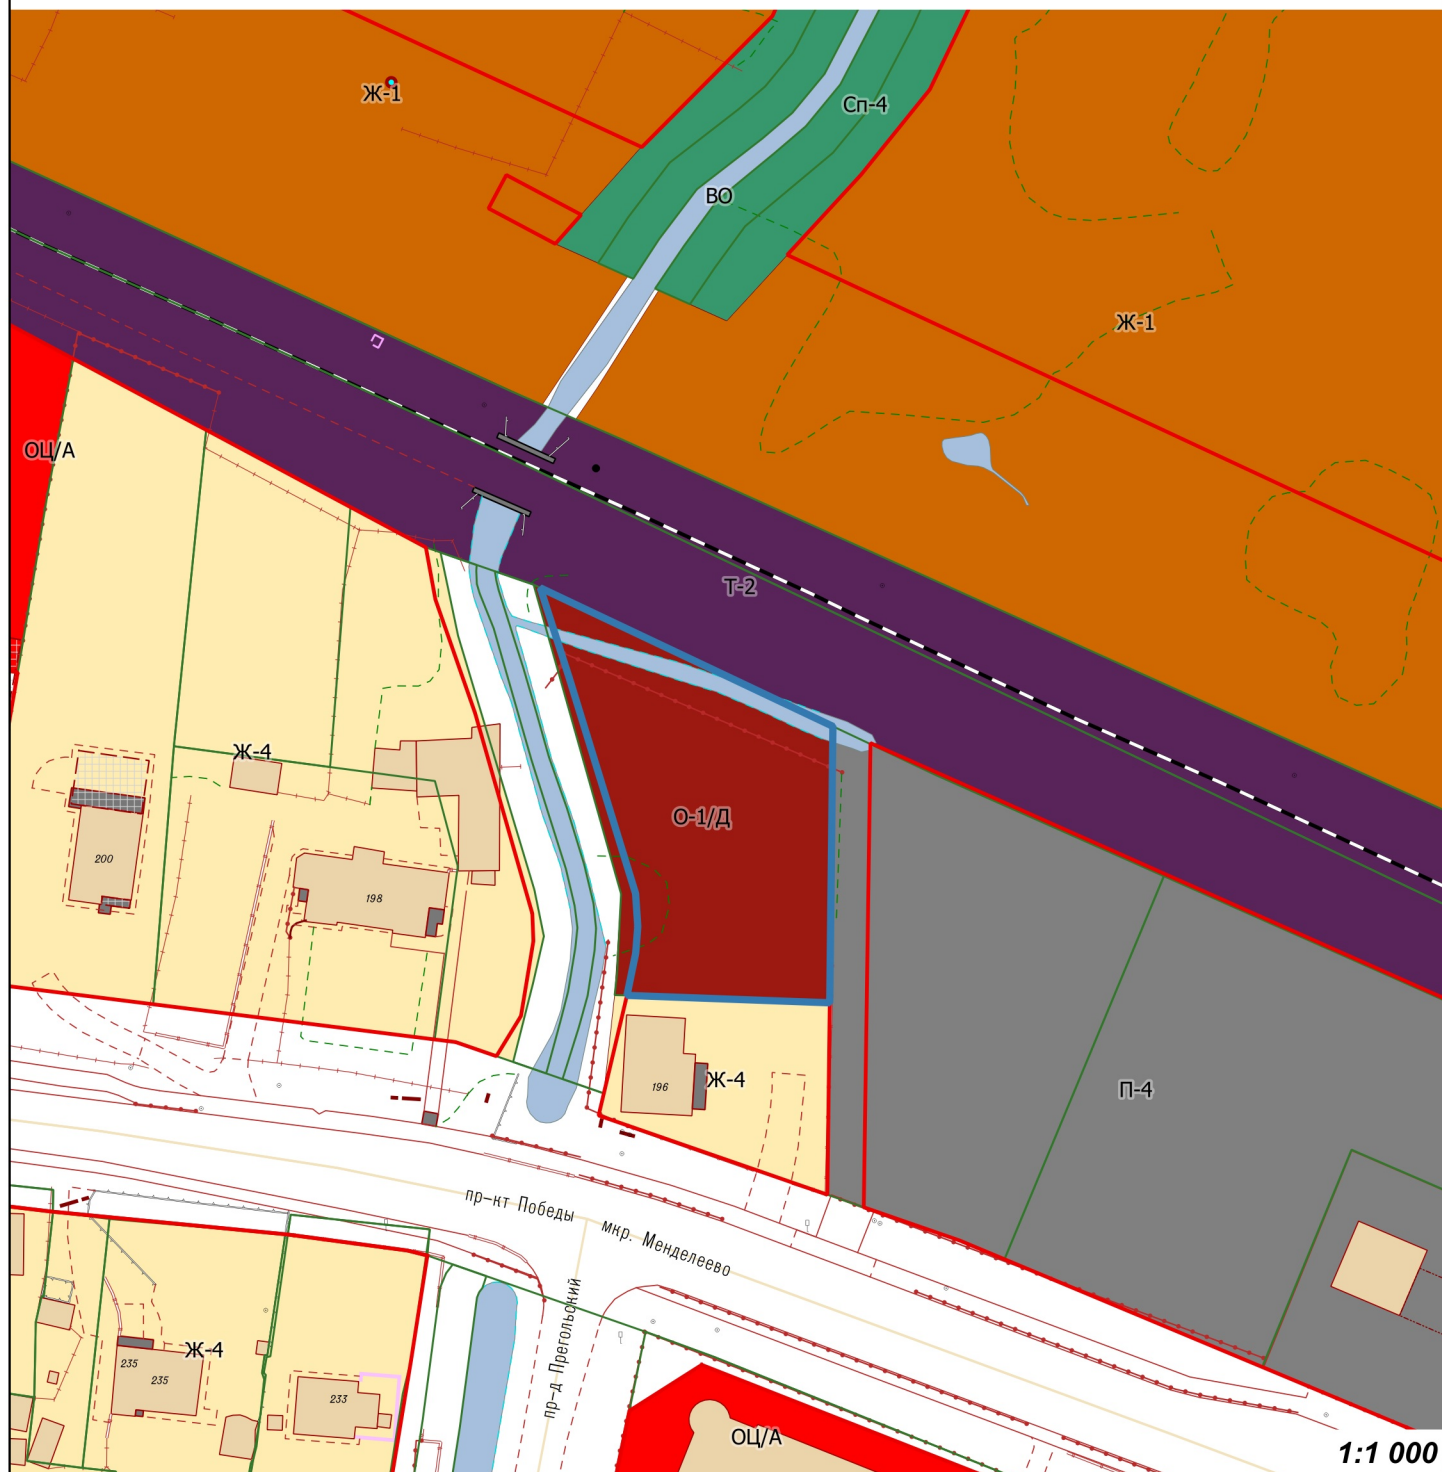

Условные обозначения:

- Рассматриваемый земельный участок площадью 1314 кв.м. по пр-кту Победы образуемый под "деловое управление"
- Красные линии
- Кадастровые участки
- Ось железной дороги
- Здание
- Ж-1 – зона застройки многоэтажными жилыми домами
- Ж-4 – зона застройки индивидуальными жилыми домами
- ОЦ – зона общественных центров
- Т-2 – зона объектов железнодорожного транспорта
- Иные территории, занятые водными объектами и территориями с водными поверхностями
- О-1 – зона объектов делового, общественного и коммерческого назначения
- П-4 – коммунально-складская зона
- Сп-4 – зона озелененных территорий специального назначения