


Согласовано		
Изм. № подл.	Подпись и дата	Взам. инв. №

Условные обозначения

- граница территории, в отношении которой осуществляется подготовка документации по планировке территории
- границы земельных участков (по сведениям Росреестра)
- границы зон планируемого размещения линейного объекта улично-дорожной сети
- границы зон планируемого размещения линейного объекта, примыкающего к планируемому линейному объекту улично-дорожной сети - ул. Орудийной
- Границы зон (зоны) с особыми условиями использования территорий (в границах проекта планировки территории)**
- охранные зоны инженерных сетей и сооружений
- зона санитарной охраны источников водоснабжения III пояса
- санитарно-защитная зона предприятий, сооружений и других объектов (производственно-, санитарно-, инженерно-технических объектов)

Схема листов

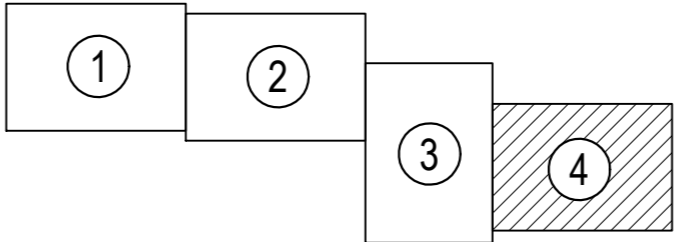

						Заказчик: Комитет территориального развития и строительства администрации городского округа "Город Калининград" Шифр _____-ПП				
						Проект планировки территории с проектом межевания в его составе в границах ул. Закапной - ул. Аневского - ул. Краснокаменной - ул. Орудийной в г. Калининграде, предусматривающего размещение линейного объекта				
Изм.	Кол.уч.	Лист	№ док.	Подп.	Дата	Проект планировки территории		Стадия	Лист	Листов
Директор	Кабаев Д.С.				06.20	Материалы по обоснованию		ПП	7(4)	
ГАП	Черненко П.В.				06.20	Раздел 3. Графическая часть				
Исп.						Схема границ зон с особыми условиями использования территории, особо охраняемых природных территорий, лесничеств, со схемой границ территории, подверженных риску возникновения чрезвычайных ситуаций М 1:1000		ООО "Центр инженерных изысканий"		
Н.контроль										