



Российская Федерация
Муниципальное бюджетное учреждение
"ГИДРОТЕХНИК"
городского округа «Город Калининград»
Россия, Калининград 236022, ул. Космонавта Леонова, 36-б

тел./факс (4012) 21-43-31,

e-mail: gidrotehnik@klgd.ru

№ 848 от 19.05. 2023г.

На основании заявления
№ 1010 от 16.05. 2023г.

В Комитет городского
развития и цифровизации
администрации городского
округа «Город Калининград»

На Ваш запрос от 15.05.2023 г. № и-КГРиЦ-4512 о предоставлении информации о возможности подключения объекта капитального строительства к сетям дождевой канализации для земельного участка предоставленного в аренду с аукциона с проектным номером 40 площадью 1314 кв.м по ул. проспекту Победы в г. Калининграде с разрешенным использованием «деловое управление», сообщаем следующее.


Подключение вышеуказанного объекта, возможно, выполнить в коллектор дождевой канализации диаметром 500мм, по пр-ту Победы, в существующий смотровой колодец с отметкой лотка 0,76м.

Максимальная нагрузка в точке подключения – 134,3 л/сек; срок, в течение которого правообладатель земельного участка может обратиться к правообладателю сети инженерно-технического обеспечения составляет 14 дней.

Схема прилагается.

Директор МБУ «Гидротехник»

А.В. Мойса

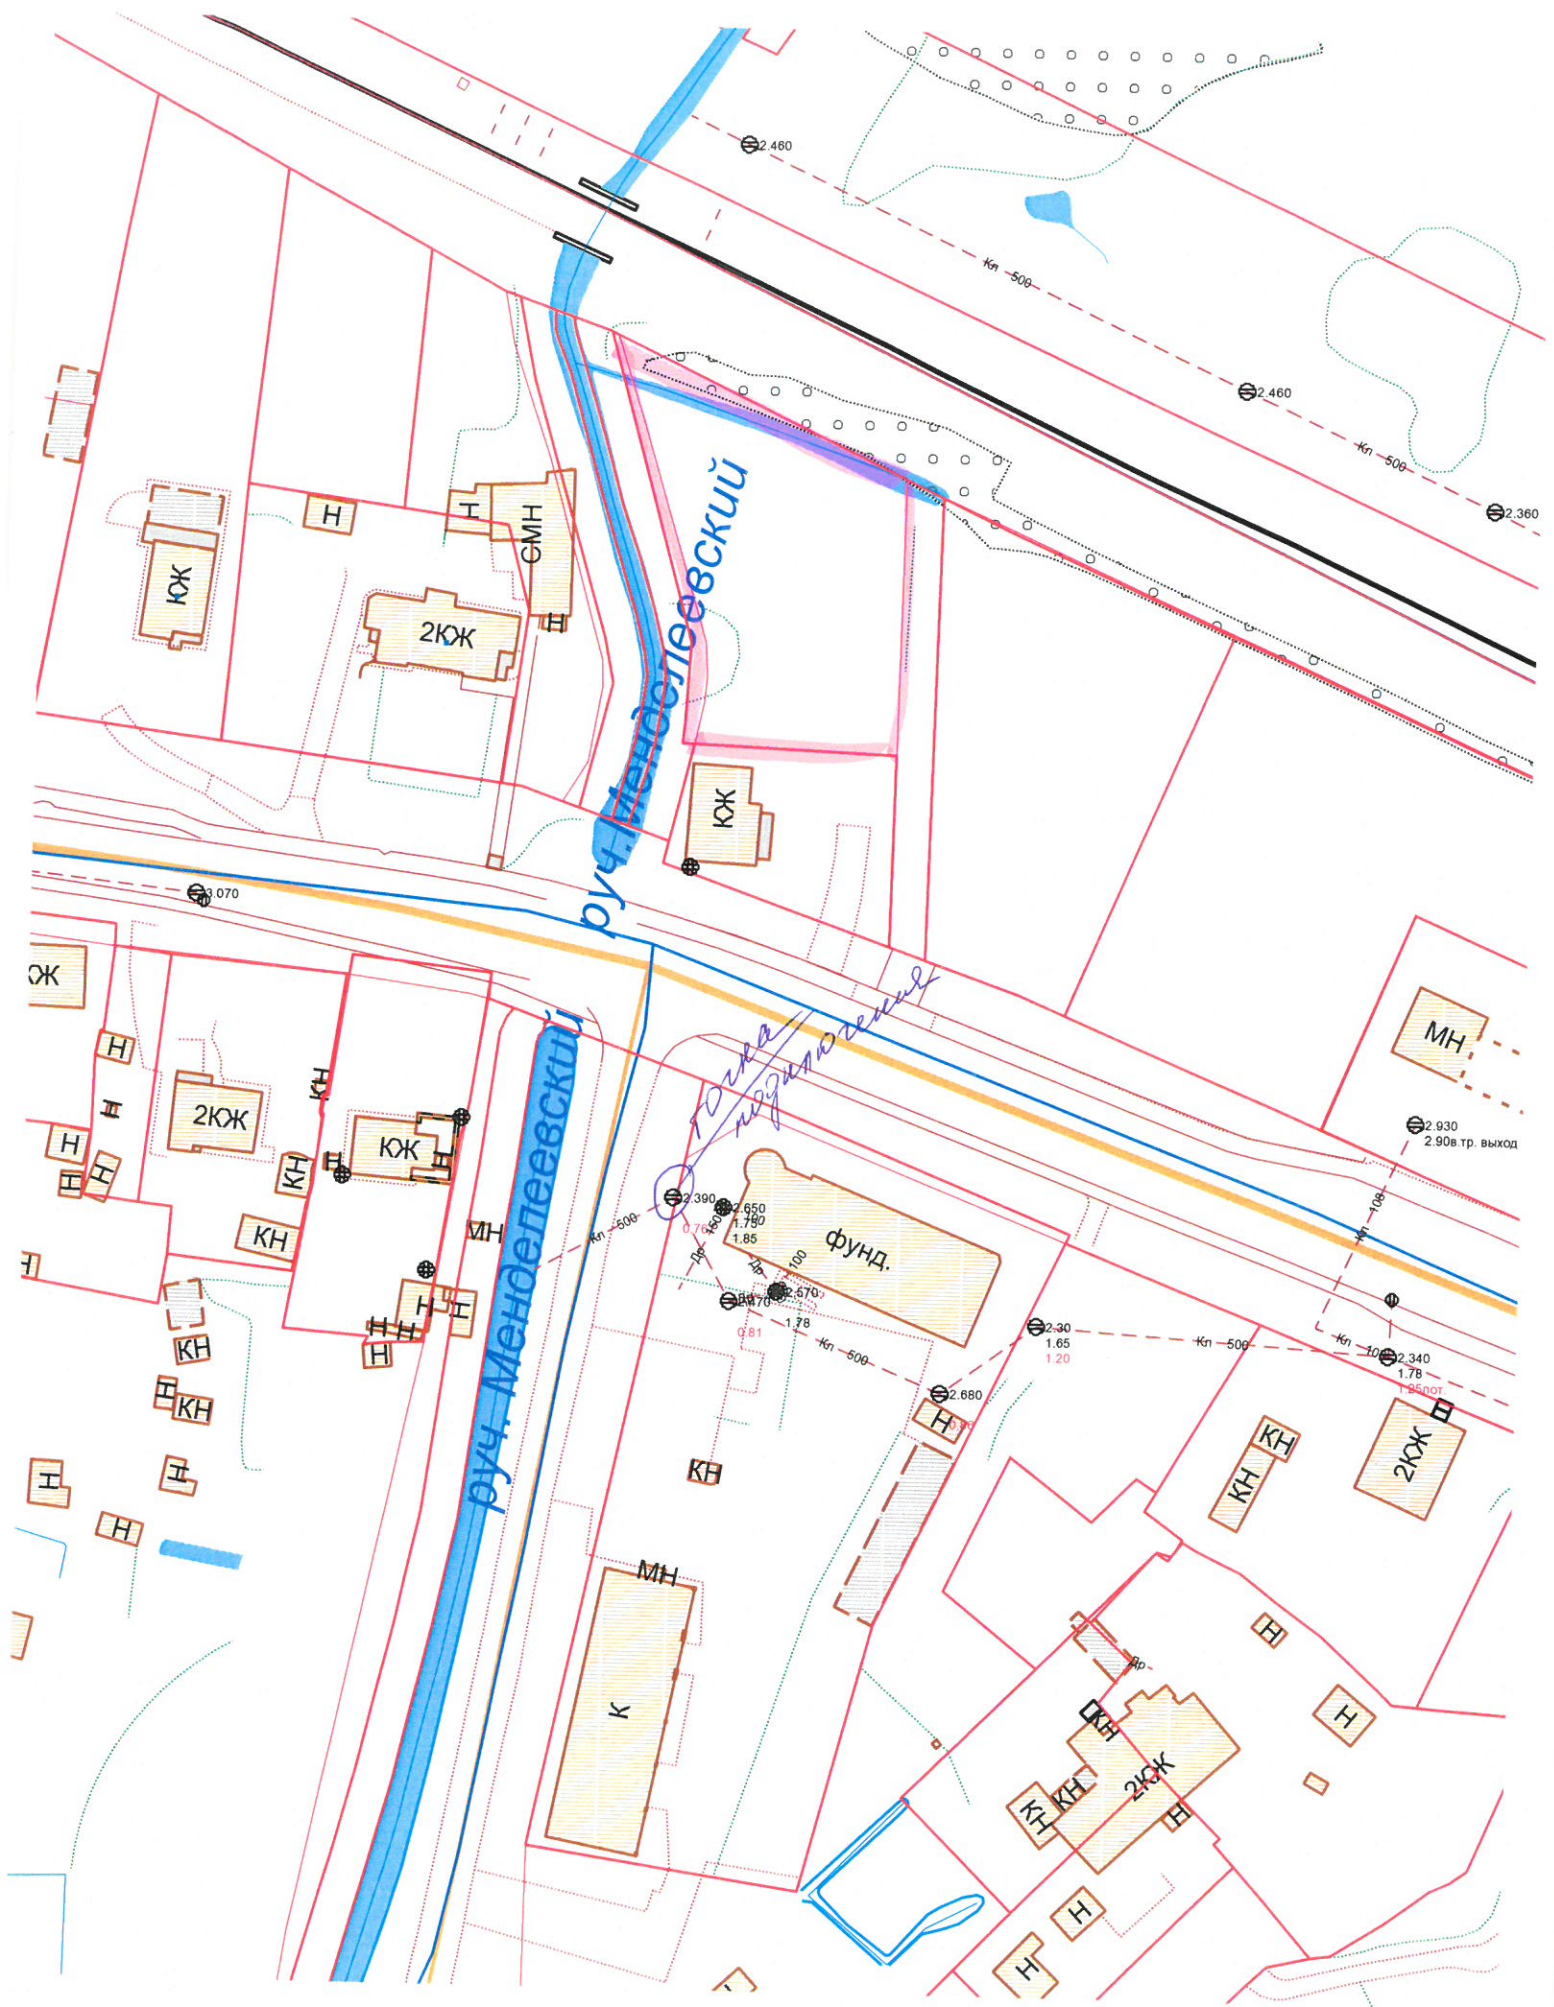

M 1:1000