


Согласовано					
Изм. № подл.	Подпись и дата	Взам. инв. №			

Условные обозначения

- граница территории, в отношении которой осуществляется подготовка документации по планировке территории
- границы земельных участков (по сведениям Росреестра)
- границы зон планируемого размещения линейного объекта улично-дорожной сети
- 12

- номер характерной точки границы зон (зоны) планируемого размещения линейного объекта в ведомости координат

Схема листов

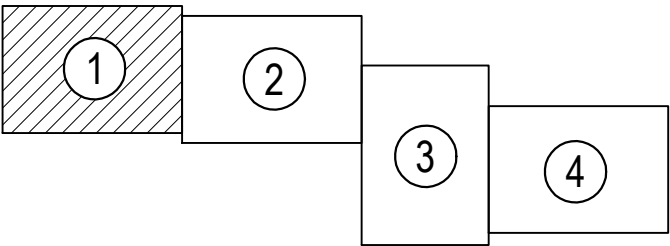

						Заказчик: Комитет территориального развития и строительства администрации городского округа "Город Калининград" Шифр _____-ПП				
						Проект планировки территории с проектом межевания в его составе в границах ул. Закалтной - ул. А.Невского - ул. Краснокаменной - ул. Орудийной в г. Калининграде, предусматривающего размещение линейного объекта				
Изм.	Кол.уч.	Лист	№док.	Подп.	Дата	Проект планировки территории Основная (утверждаемая) часть Раздел 1. Графическая часть		Стадия	Лист	Листов
Директор	Кабаев Д.С.				06.20			ПП	2(1)	
ГАП	Черненко П.В.				06.20	Чертеж границ зон планируемого размещения линейных объектов М 1:1000		ООО "Центр инженерных изысканий"		
Исп.										
Н.контроль										