

Согласовано		
Изм. № подл.	Подпись и дата	Взам. инв. №

Условные обозначения

- граница территории, в отношении которой осуществляется подготовка проекта межевания
- 21

- номер характерной точки границы территории, в отношении которой осуществляется подготовка проекта межевания
- граница кадастрового квартала
- 39:15:131904

- номер кадастрового квартала
- красные линии, утверждаемые в составе проекта планировки территории
- линии отступа от красных линий в целях определения зоны допустимого размещения зданий, строений, сооружений

Примечания

1. Красные линии являются границей элемента планировочной структуры - улично-дорожной сети
2. Границы публичного сервитута, рекомендованного к установлению для размещения и обслуживания линейного объекта отсутствуют.

Границы существующих, образуемых, изменяемых земельных участков


- Границы существующих земельных участков
- :131904:58

Кадастровый номер существующего земельного участка
- Границы изменяемых земельных участков, в т.ч. образуемых путём перераспределения / с землями госсобственности
- Границы земельных участков, частей земельных участков, изымаемых для муниципальных нужд
- Границы земельных участков, за исключением территорий общего пользования, образуемых из земель госсобственности
- Границы образуемых земельных участков (территорий) общего пользования, в т.ч. объектов улично-дорожной сети
- :131904:3У1

Условный номер земельного участка, образуемого для размещения линейного объекта
- :131904:518:3У1

Условный номер изменяемого земельного участка, его части

Схема листов

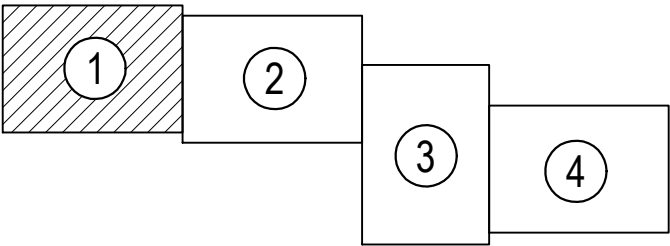

						Заказчик: Комитет территориального развития и строительства администрации городского округа "Город Калининград" Шифр _____-ПП				
						Проект планировки территории с проектом межевания в его составе в границах ул. Закатной – ул. А.Невского – ул. Краснокаменной – ул. Орудийной в г. Калининграде, предусматривающего размещение линейного объекта				
Изм.	Кол.уч.	Лист	№ док.	Подп.	Дата			Стадия	Лист	Листов
Директор		Кабаев Д.С.			06.20	Проект межевания территории Основная (утверждаемая) часть		ПМ	1(1)	
ГАП		Черненко П.В.			06.20					
Исп.						Чертёж межевания территории М 1:1000		ООО "Центр инженерных изысканий"		
Н.контроль										