



Условные обозначения

-
- граница территории, в отношении которой осуществляется подготовка проекта межевания
-
- 21
- номер характерной точки границы территории, в отношении которой осуществляется подготовка проекта межевания
-
-
- граница кадастрового квартала
-
- 39:15:131904 - номер кадастрового квартала
-
-
- красные линии, утверждаемые в составе проекта планировки территории
-
-
- линии отступа от красных линий в целях определения зоны допустимого размещения зданий, строений, сооружений


Примечания

1. Красные линии являются границей элемента планировочной структуры - улично-дорожной сети
2. Границы публичного сервитута, рекомендованного к установлению для размещения и обслуживания линейного объекта отсутствуют.

Границы существующих, образуемых, изменяемых земельных участков

-
- Границы существующих земельных участков
-
- :131904:58 Кадастровый номер существующего земельного участка
-
-
- Границы изменяемых земельных участков, в т.ч. образуемых путём перераспределения / с землями госсобственности
-
-
- Границы земельных участков, частей земельных участков, изымаемых для муниципальных нужд
-
-
- Границы земельных участков, за исключением территорий общего пользования, образуемых из земель госсобственности
-
-
- Границы образуемых земельных участков (территорий) общего пользования, в т.ч. объектов улично-дорожной сети
-
- :131904:3У1 Условный номер земельного участка, образуемого для размещения линейного объекта
-
- :131904:518:3У1 Условный номер изменяемого земельного участка, его части

Схема листов

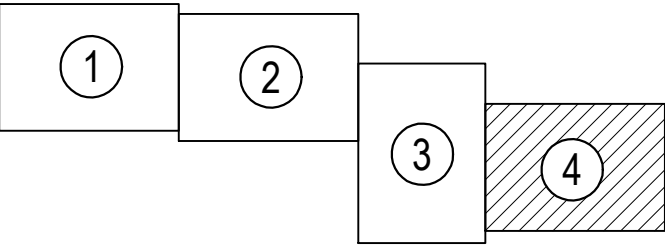

| | | | | | | | | |
|------------|---------------|------|--------|-------|-------|---|----------------------------------|------|
| | | | | | | Заказчик: Комитет территориального развития и строительства администрации городского округа "Город Калининград" Шифр _____ -ПП | | |
| | | | | | | Проект планировки территории с проектом межевания в его составе в границах ул. Закалной - ул. Анебского - ул. Краснокаменной - ул. Орудийной в г. Калининграде, предусматривающего размещение линейного объекта | | |
| Изм. | Кол.уч. | Лист | № док. | Подп. | Дата | | | |
| Директор | Кабаев Д.С. | | | | 06.20 | Проект межевания территории Основная (утверждаемая) часть | Стадия | Лист |
| ГАП | Черненко П.В. | | | | 06.20 | | ПМ | 1(4) |
| Исп. | | | | | | Чертеж межевания территории М 1:1000 | ООО "Центр инженерных изысканий" | |
| Н.контроль | | | | | | | | |