


Фрагмент карты зон с особыми условиями использования территорий и границ территорий объектов культурного наследия Правил землепользования и застройки городского округа "Город Калининград"

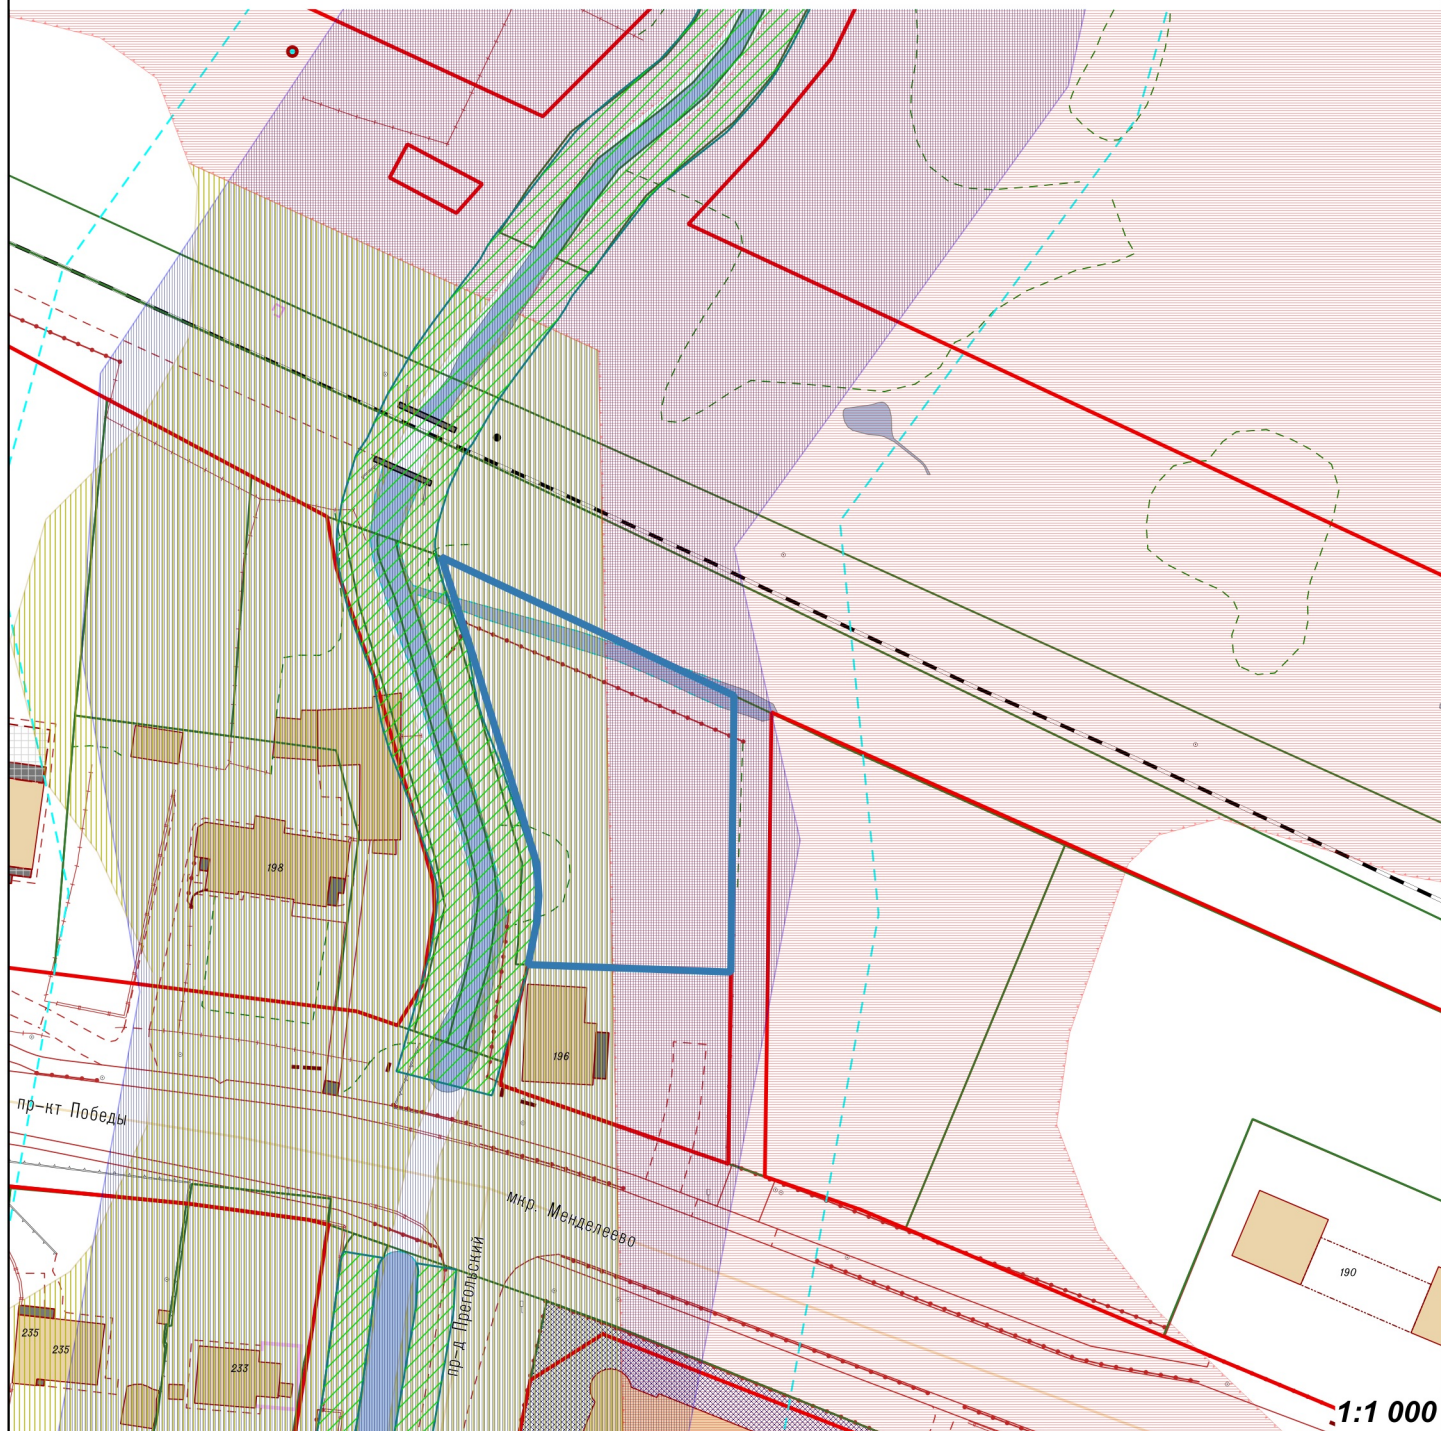

Условные обозначения:

- Рассматриваемый земельный участок площадью 1314 кв.м. по пр-кту Победы образуемый под "деловое управление"
- Красные линии
- Кадастровые участки
- Береговая полоса водного объекта
- Зона затопления при 1% обеспеченности участка территории в районе реки Голубая, ручья Воздушный, реестровый номер 39:00-6.622
- Зона затопления при 1% обеспеченности участка территории в районе ручья Лесной, реестровый номер 39:00-6.621
- Водоохранная зона ручья Менделеевский (МПР-3-2), реестровый номер 39:15-6.5490
- Прибрежная защитная полоса ручья Менделеевский (МПР-3-2), реестровый номер 39:15-6.5492