

Лист 2
Лист 3

Лист 3
Лист 4

Условные обозначения

- граница территории, в отношении которой осуществляется подготовка проекта межевания
- Границы существующих земельных участков, учтённых в Едином государственном реестре недвижимости
- 39:15:131905:45 - кадастровый номер существующего земельного участка
- граница кадастрового квартала
- 39:15:131905 - номер кадастрового квартала
- границы зон с особыми условиями использования территории
- местоположение существующих объектов капитального строительства
- ранее созданные сохраняемые земельные участки


Примечания

- Границы лесных кварталов на территории, в отношении которой осуществляется подготовка проекта межевания, отсутствуют.
- Границы особо охраняемых природных территорий, в отношении которой осуществляется подготовка проекта межевания, отсутствуют.
- Границы территорий объектов культурного наследия, в отношении которой осуществляется подготовка проекта межевания, отсутствуют.

Границы зон (зоны) с особыми условиями использования территорий
(в границах проекта планировки территории)

- зона санитарной охраны источников водоснабжения II пояса
- зона санитарной охраны источников водоснабжения III пояса
- санитарно-защитная зона предприятий, сооружений и других объектов (производственно-, санитарно-, инженерно-технических объектов)

Схема листов

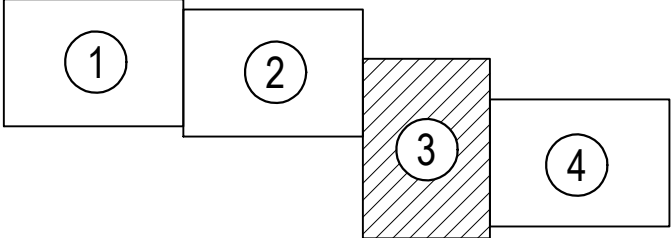

Согласовано					
Изм. № подл.	Подпись и дата	Взам. инв. №			

Заказчик: Комитет территориального развития и строительства администрации городского округа "Город Калининград" Шифр _____ -ПП					
Проект планировки территории с проектом межевания в его составе в границах ул. Заряной - ул. А.Невского - ул. Краснокаменной - ул. Орудийной в г. Калининграде, предусматривающего размещение линейного объекта					
Изм.	Кол.уч.	Лист	№ док.	Подп.	Дата
Директор	Кабаев Д.С.				04.20
Г.АП	Черненко П.В.				04.20
Исп.					
Н.контроль					
Проект межевания территории Материалы по обоснованию				Стадия	Лист
				ПМ	2(3)
Чертёж материалов по обоснованию проекта межевания территории М 1:1000				000 "Центр инженерных изысканий"	