

Выписка из Единого государственного реестра недвижимости об основных характеристиках и зарегистрированных правах на объект недвижимости

Сведения об основных характеристиках объекта недвижимости

В Единый государственный реестр недвижимости внесены следующие сведения:

Раздел 1 Лист 1

Земельный участок			
вид объекта недвижимости			
Лист №1 Раздел 1	Всего листов раздела 1: 1	Всего разделов: 3	Всего листов выписки: 3
25 июня 2020г.			
Кадастровый номер:	39:15:150405:2		
Номер кадастрового квартала:	39:15:150405		
Дата присвоения кадастрового номера:	27.02.2007		
Ранее присвоенный государственный учетный номер:	данные отсутствуют		
Адрес (местоположение):	Местоположение установлено относительно ориентира, расположенного в границах участка. Почтовый адрес ориентира: Калининградская обл., г. Калининград, ул. Петрозаводская.		
Площадь, м2:	13406 +/- 0		
Кадастровая стоимость, руб:	10237491.9		
Кадастровые номера расположенных в пределах земельного участка объектов недвижимости:	39:15:000000:5393, 39:15:150405:158, 39:15:150405:159, 39:15:150405:160, 39:15:150405:165, 39:15:150405:31, 39:15:150405:32, 39:15:150405:33, 39:15:150405:35, 39:15:150405:38, 39:15:150405:40, 39:15:150405:46, 39:15:150405:49		
Категория земель:	Земли населенных пунктов		
Виды разрешенного использования:	под транспортно-складскую базу		
Статус записи об объекте недвижимости:	Сведения об объекте недвижимости имеют статус "актуальные, ранее учтенные"		
Особые отметки:	данные отсутствуют		
Получатель выписки:	Мушкетова Ольга Павловна (представитель правообладателя), Правообладатель: Акционерное общество "ОПЫТНОЕ КОНСТРУКТОРСКОЕ БЮРО "ФАКЕЛ", ИНН: 3906390669		

полное наименование должности	подпись	инициалы, фамилия
-------------------------------	---------	-------------------

М.П.

## Выписка из Единого государственного реестра недвижимости об основных характеристиках и зарегистрированных правах на объект недвижимости

## Сведения о зарегистрированных правах

Земельный участок			
вид объекта недвижимости			
Лист №1 Раздел 2	Всего листов раздела 2: 1	Всего разделов: 3	Всего листов выписки: 3
25 июня 2020г.			
Кадастровый номер:		39:15:150405:2	

1	Правообладатель (правообладатели):	1.1	Акционерное общество "ОПЫТНОЕ КОНСТРУКТОРСКОЕ БЮРО "ФАКЕЛ", ИНН: 3906390669, ОГРН: 1203900004670, контактная информация: Россия
2	Вид, номер и дата государственной регистрации права:	2.1	Собственность 39:15:150405:2-39/028/2020-5 25.06.2020 16:17:30
3	Документы-основания	3.1	Передаточный акт подлежащего приватизации имущественного комплекса федерального государственного унитарного предприятия " Опытное конструкторское бюро" Факел", Выдан 17.01.2017  Распоряжение "Об условиях приватизации федерального государственного унитарного предприятия "Опытное конструкторское бюро "Факел", № 729-р, Выдан 30.12.2016 ТУ Росимущества в КО
4	Ограничение прав и обременение объекта недвижимости:	не зарегистрировано	
5	Сведения о наличии решения об изъятии объекта недвижимости для государственных и муниципальных нужд:	данные отсутствуют	
6	Сведения об осуществлении государственной регистрации сделки, права, ограничения права без необходимого в силу закона согласия третьего лица, органа:	данные отсутствуют	

полное наименование должности	подпись	инициалы, фамилия


М.П.

Выписка из Единого государственного реестра недвижимости об основных характеристиках и зарегистрированных правах на объект недвижимости

Описание местоположения земельного участка

Земельный участок			
вид объекта недвижимости			
Лист №1 Раздел 3	Всего листов раздела 3: 1	Всего разделов: 3	Всего листов выписки: 3
25 июня 2020г.			
Кадастровый номер:		39:15:150405:2	

План (чертеж, схема) земельного участка

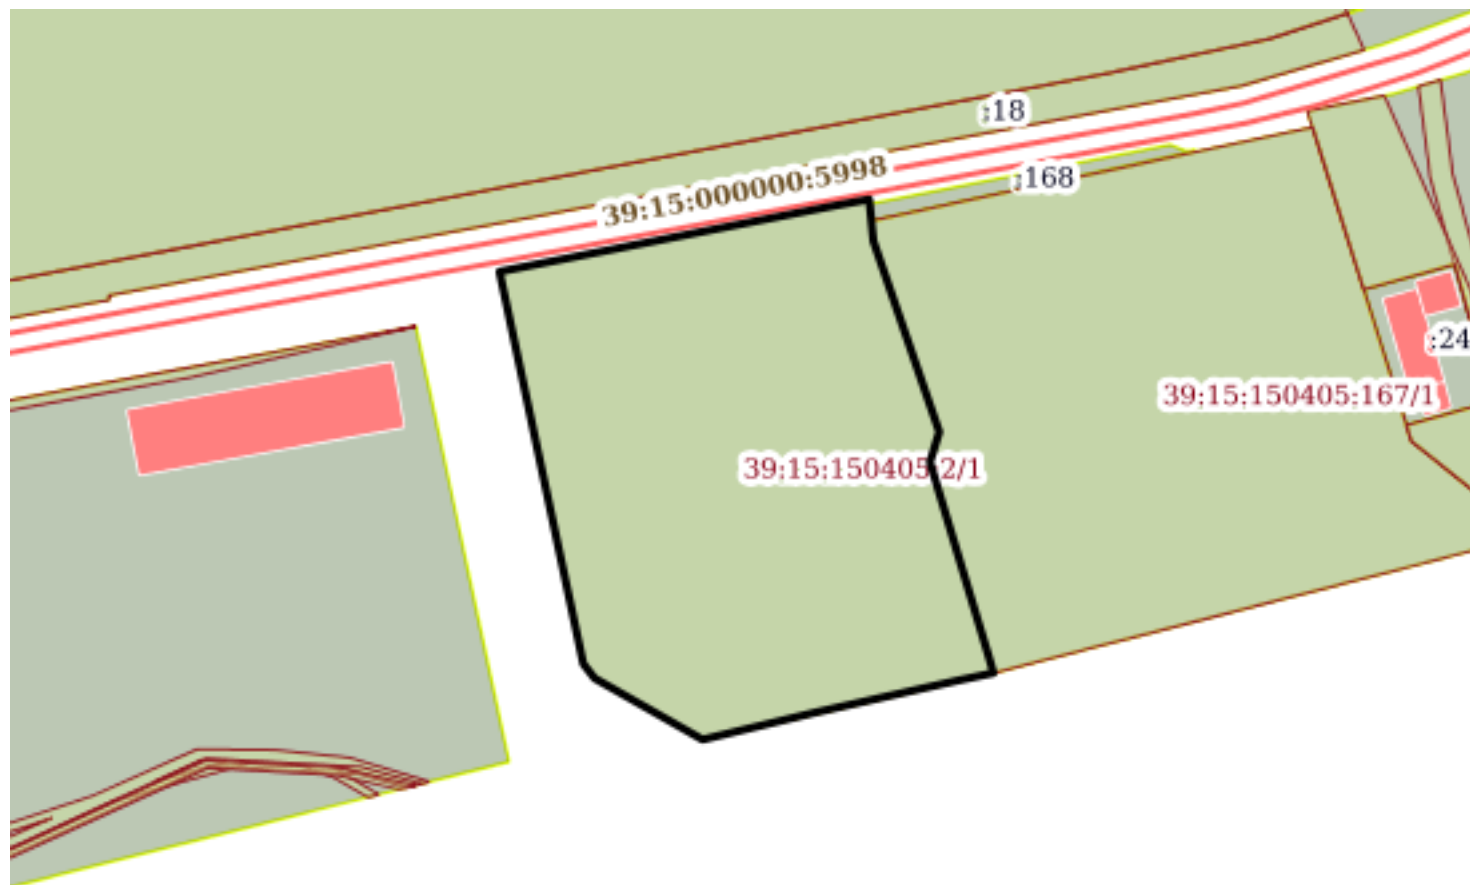

Масштаб 1:2000

Условные обозначения:

полное наименование должности	подпись	инициалы, фамилия

М.П.