


ПРОЕКТНЫЙ ПЛАН РАЗМЕЩЕНИЯ НЕСТАНЦИОНАРНОГО ТОРГОВОГО ОБЪЕКТА НА ТЕРРИТОРИИ ГОРОДСКОГО ОКРУГА «ГОРОД КАЛИНИНГРАД»

№ 730 от 30.09.2016
ПОВТОРНО, взамен №1010 от 18.10.2013

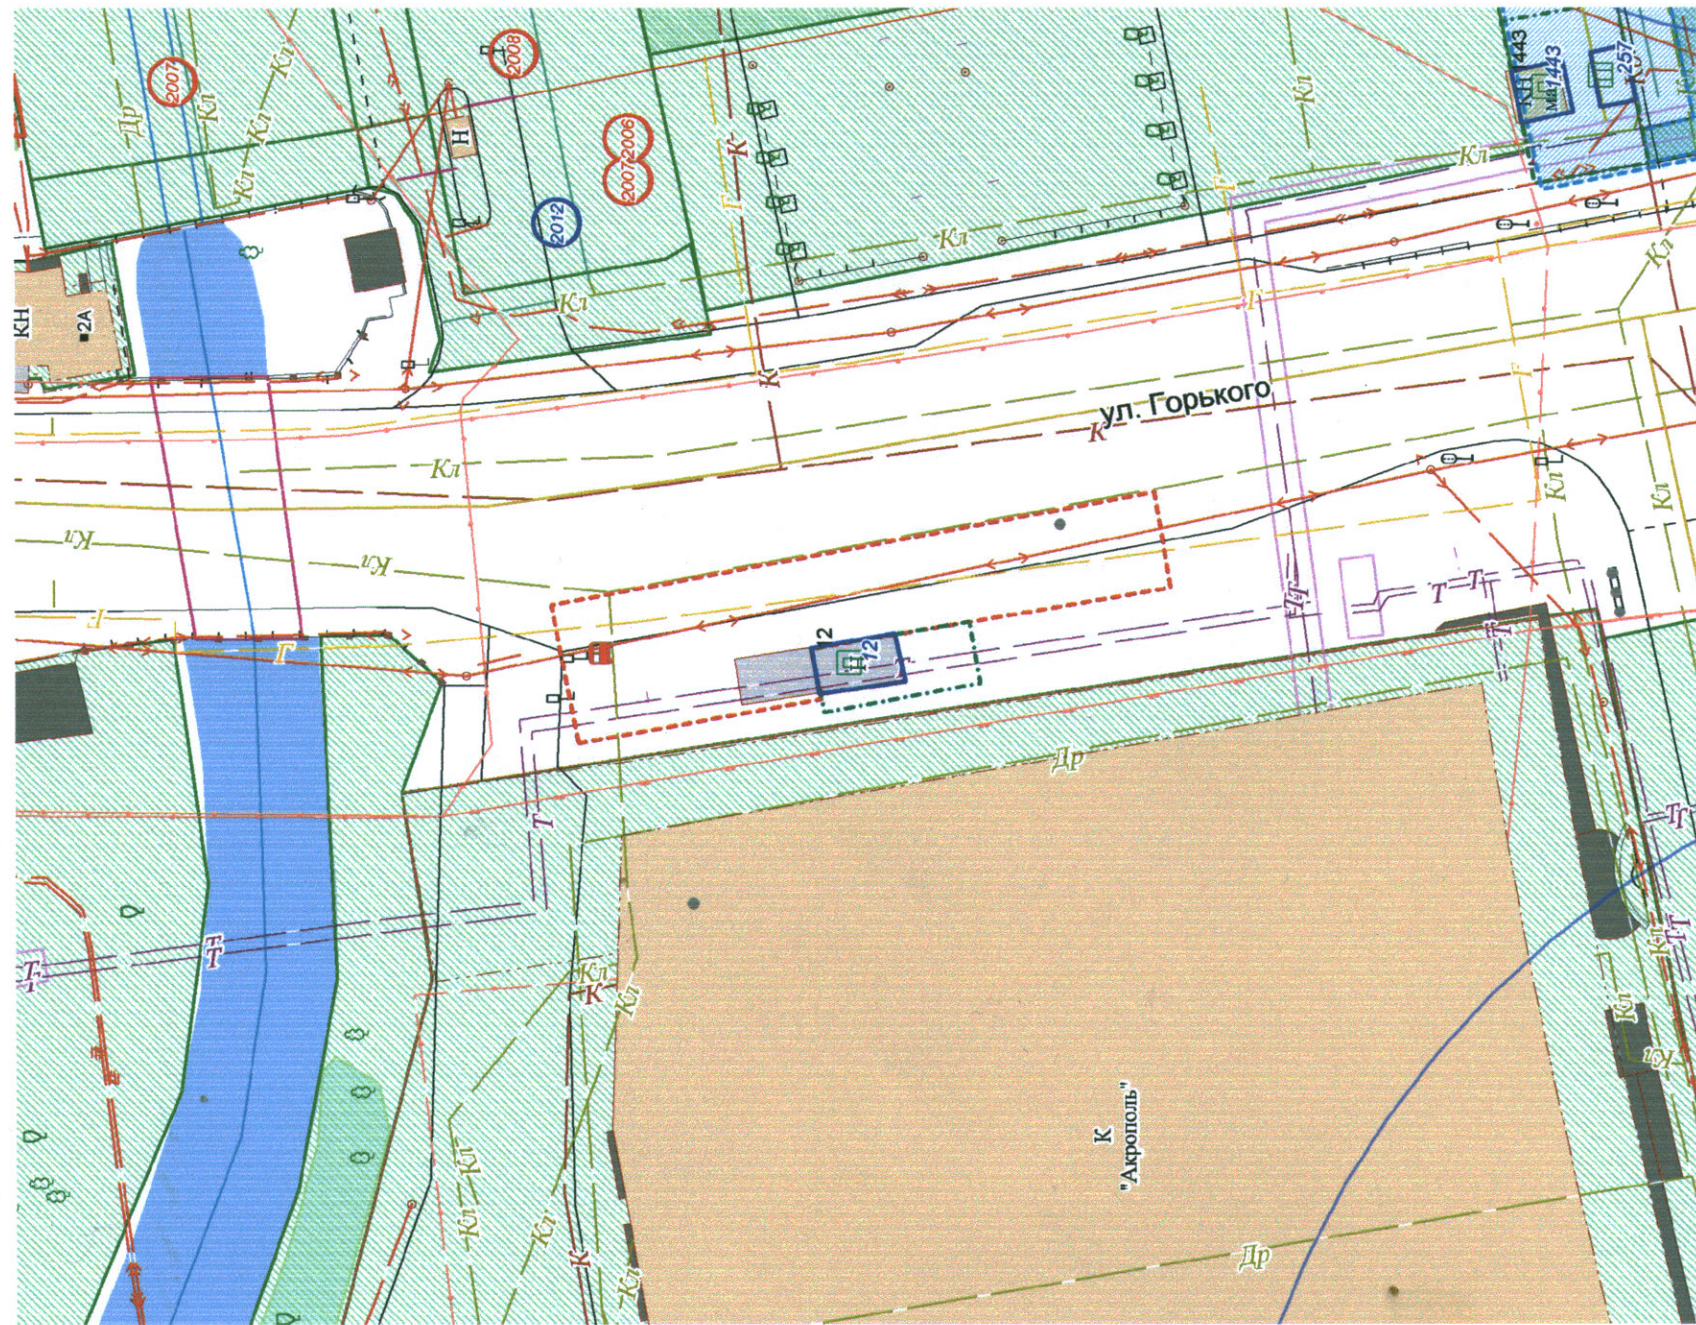

1. СВЕДЕНИЯ ОБ ОПЕРАТОРЕ НТО
Проектный план размещения нестационарного торгового объекта на территории городского округа «Город Калининград» (далее – Проектный план), предоставлен оператору нестационарного торгового объекта (далее – НТО):
ООО "ОМГ"
(Ф.И.О. полностью (последнее при наличии) оператора либо наименование юридического лица)

на основании:
договора на размещение нестационарного торгового объекта от 03.05.2011 № 00681
(наименование, номер и дата предоставления/выдающего документа на право размещения НТО на территории городского округа «Город Калининград»)
в соответствии со Схемой размещения НТО на территории городского округа «Город Калининград», утвержденной постановлением администрации городского округа «Город Калининград» от 17.11.2011 № 1979 (далее - Схема).

2. ТЕХНИЧЕСКИЕ ПОКАЗАТЕЛИ

2.1. Инвентарный номер НТО:	12	2.4. Площадь НТО:	20
2.2. Зона размещения НТО в соответствии с регламентами ПЗЗ:		2.5. Тип НТО:	павильон
2.3. В зоне охраны ОКН:	Нет	2.6. В составе основного комплекса:	Да

3. НТО В СОСТАВЕ ГРУППЫ
(указываются инвентарные номера каждого НТО, в соответствии со Схемой, имеющие договорные отношения на указанной территории)

На отведенной территории допускается размещение НТО площадью 20 кв.м и менее группами. В одной группе может размещаться не более 10 сооружений I, II, III, Ша степеней огнестойкости или 6 – IIIб, IV, IVа, V степеней огнестойкости. Для НТО, расположенных в группе, допускается изготовление единого Паспорта НТО.

4. УСЛОВИЯ РАЗМЕЩЕНИЯ НТО
4.1. Размещение объектов со статусом: подлежащий переносу либо демонтажу допускается до окончания срока действия договора на право размещения НТО, по окончании срока действия договора, либо ранее, оператору НТО необходимо привести размещение НТО в соответствие с действующими нормами и правилами. После окончания срока действия договора такой объект подлежит демонтажу.
4.2. Размещение и содержание НТО осуществляется согласно главе 8 "Правила благоустройства территории городского округа "Город Калининград", утвержденными решением городского Совета депутатов Калининграда (пятого созыва) от 20.05.2015 №161 (далее - Правила).
4.3. В границах территории благоустройства Оператору НТО необходимо предусмотреть благоустроительные работы:

Вид благоустроительных работ	Необходимость проведения работ	Примечание
Подготовка покрытия территории размещения НТО	ремонт существующего	трогуарная плитка
Устройство озеленения территории	ремонт существующего	-
Установка наружного освещения	новое	
Установка урны	новое	
Установка лавки	новое	
Устройство велопарковки	новое	
Прочее		

4.4. Перечень дополнительных согласований необходимых при разработке Паспорта НТО:
4.4.1. В случае размещения НТО в охранной зоне инженерных сетей оператору НТО, при изготовлении Паспорта НТО, необходимо предоставить на согласование в организации, эксплуатирующие инженерные сети в зоне размещения НТО ситуационную схему с привязкой объекта (объектов) из состава Паспорта НТО.
4.4.2. В случае размещения НТО в зоне охраны объекта культурного наследия на территории НТО, оператору НТО необходимо предоставить в службу охраны данного объекта культурного наследия на согласование ситуационную схему с привязкой объекта (объектов), фасады в цветовой гамме решения, а также фотомонтаж из состава Паспорта НТО.
4.4.3. В случае если благоустройство территории размещения НТО предполагает устройство нового, ремонт, замену, изменение покрытия на котором размещается НТО, оператору НТО необходимо согласовать проведение таких работ в установленном порядке.

4.5. Дополнительные условия:
Примечание: проектный план не является основанием для установки НТО.



Главный архитектор города
В.В. Генне

Адрес (ориентир): ул. Горького, д. 2а
М 1:500