

Общество с ограниченной ответственностью
«Асгард»

Свидетельство СРО № П-019-3906303264 от 18.07.2017



*Заказчик: МКУ «ГДСР»
Контракт: № 033530000219000491 от 20.09.2019*

**«Капитальный ремонт улиц Запорожской и
Днепропетровской в г. Калининграде»**

Проектная документация

Проект компенсационного озеленения

г. Калининград 2019 год

Общество с ограниченной ответственностью
«Асгард»

Свидетельство СРО № П-019-3906303264 от 18.07.2017



Заказчик: МКУ «ГДСР»

Контракт: № 0335300000219000491 от 20.09.2019

**«Капитальный ремонт улиц Запорожской и
Днепропетровской в г. Калининграде»**

Проектная документация

Проект компенсационного озеленения

Директор *С. М. Чичикин* **Чичикин О.А.**

ГИП *Семов* **Семов О.Е.**



г. Калининград 2019 год

СОДЕРЖАНИЕ ТОМА

Наименование	Примечание
Содержание тома.	2
Пояснительная записка.	3-5
Посадочный план деревьев и кустарников. Разбивочный план.	6-8
Дендрологический план.	9-11
Ситуационная схема высадки деревьев и кустарников.	12

Инв. № подл.	Подпись и дата	Взам. инв. №

Изм.	Кол.уч	Лист	№док	Подп.	Дата
Разработал	Семенович				
ГИП	Сёмов О.Е.				
Н. контр.	Чичикин О.А.				

ПЗ.С			
Содержание	Стадия	Лист	Листов
	П	1	1
000 «Асгард»			

Пояснительная записка.

В рамках реализации объекта «Капитальный ремонт улиц Запорожской и Днепропетровской в г. Калининграде» в границах земельных участков, зарегистрированные права на которые – отсутствуют.

В соответствии с перечетной ведомостью зеленых насаждений от 03 июня 2020 года № 33 расположено 89 зеленых насаждений, из которых планируется вырубить 10 деревьев и 3 кустарника.

Площадь земельного участка, в границах которого предусмотрено компенсационное озеленение, составляет 5900 кв.м.

В проекте компенсационного озеленения объекта «Капитальный ремонт улиц Запорожской и Днепропетровской в г. Калининграде» запланирована компенсационная посадка зеленых насаждений в сроки действия порубочного билета (или выданного разрешения на строительство).

Компенсационное озеленение выполнено в соответствии с требованиями п. 9 СП 42.13330.2016 «Градостроительство. Планировка и застройка городских и сельских поселений» (актуализированная редакция СНиП 2.07.01-89*), Правил создания, охраны и содержания зеленых насаждений в городах Российской Федерации, утвержденными приказом Государственного Комитета Российской Федерации по строительству и жилищно-коммунальному комплексу от 15.12.1999 № 153 (МДС 13-5.2000), Правил благоустройства территории городского округа «Город Калининград», утвержденных решением городского совета депутатов Калининграда и сооружений (не менее 5 м), края проезжей части улицы, ограждений и инженерных коммуникаций (не менее 2 м), края тротуара (не менее 07, м для деревьев).

Посадка зеленых насаждений и ведомость элементов озеленения представлены на посадочном плане.

Посадочный материал должен быть только из питомника и

Взам. инв. №									
Подпись и дата									
Инв. № подл.	Изм.	Коп.уч	Лист	№док	Подп.	Дата	ПЗ		
	Разработал	Семенович							
	ГИП	Сёмов О.Е.							
	Н. контр.	Чичикин О.А.							
							Стадия	Лист	Листов
							П	1	3
Пояснительная записка							000 «Асгард»		

соответствовать следующим требованиям:

№ п. п.	Наименование вида	Ед.изм	Кол-во	Возраст, лет	Высота (м) не менее	Диаметр ствола на высоте 1,3 м, не менее (см)
1	Граб обыкновенный	шт.	10	12	3,5	4,0
2	Калина Розеум обыкновенная	шт.	3		0,5	
Итого:					13	

Саженцы деревьев для посадки должны быть с закрытой корневой системой (размерами: диаметр не менее 0,5 м, высота – не менее 0,4 м), упакованной в мешковину, металлическую сетку или контейнер (объем контейнера – не менее 50 литров), иметь ровный прямой ствол, здоровую, нормально развитую корневую систему с хорошо выраженной скелетной частью. Саженцы деревьев должны иметь симметричную крону, очищенную от сухих и поврежденных ветвей. На саженцах не должно быть механических повреждений и признаков повреждения болезнями и вредителями.

Посадочный материал граба обыкновенного должен быть однородным по сорту, иметь достаточное количество облиственных ветвей (расстояние между рядами ветвей – не более 20 см) по всей высоте ствола, иметь длину побегов, отходящих от основного ствола не менее 25 см длиной и сформирован для посадки в живую изгородь – подстрижен на одинаковую высоту 2,0 м.

Саженцы кустов должны быть в контейнерах объемом не менее 5,0 л., иметь вызревшие почки и одревесневшую верхушечную часть побегов, симметричную сформированную крону, очищенную от сухих и поврежденных ветвей, здоровую хорошо развитую разветвленную корневую систему.

Для всех высаживаемых деревьев в посадочную яму предусмотреть внесение растительной земли не менее 50 % объема посадочной ямы.

Посадку и дальнейший уход за высаженными зелеными насаждениями (до момента передачи зеленых насаждений собственнику или пользователю земельного участка, на котором выполнено компенсационное озеленение) необходимо организовать в соответствии с Правилами создания, охраны и содержания зеленых насаждений в городах Российской Федерации,

Взам. инв. №	Подпись и дата	Инв. № подл.					Лист
			Изм.	Кол.уч	Лист	№док	
							ПЗ

разработанными Академией коммунального хозяйства им. К.Д. Панфилова, и утверждёнными приказом Государственного Комитета Российской Федерации по строительству и жилищно-коммунальному комплексу от 15.12.1999 № 153 (МДС 13-5.2000).




Компенсационное озеленение планируется выполнить в срок 2021 г., но не позднее истечения срока действия разрешения на строительство.

Инд. № подл.	Подпись и дата	Взам. инв. №

Изм.	Кол.уч	Лист	№док	Подп.	Дата

ПЗ

Лист

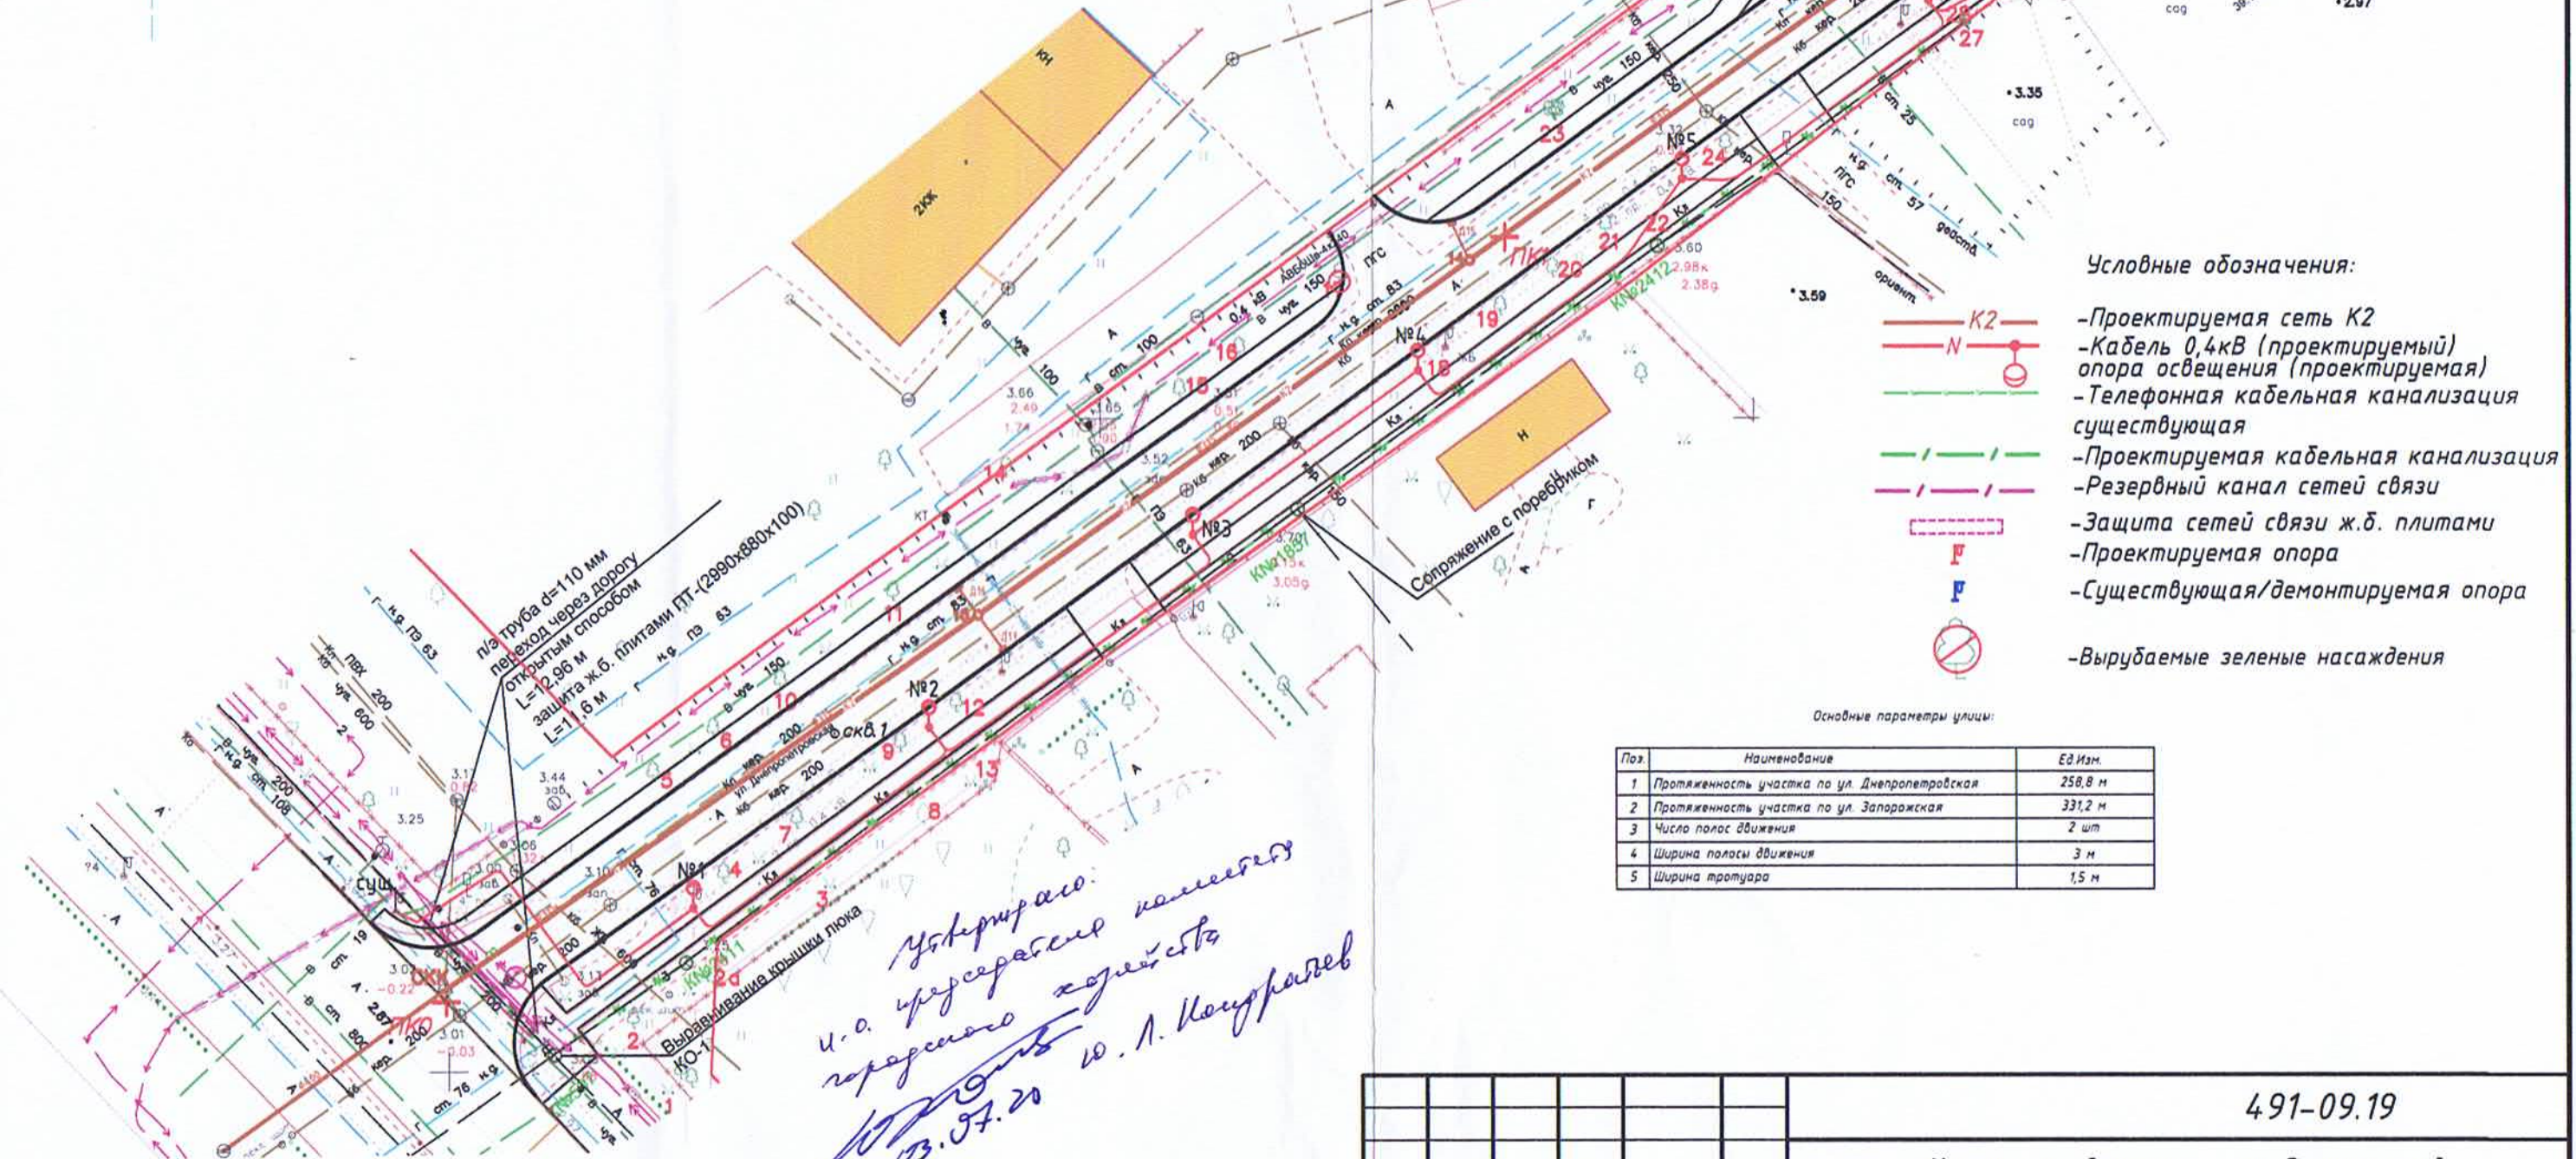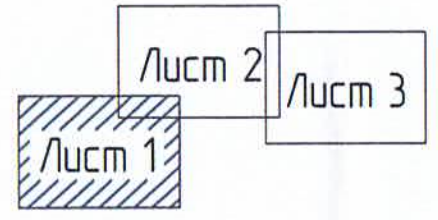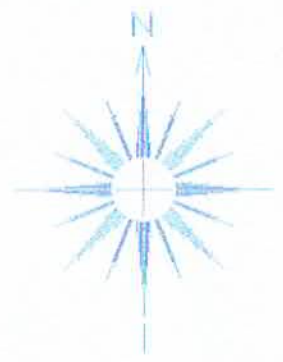

Условные обозначения:

- Проектируемая сеть K2
- Кабель 0,4кВ (проектируемый)
- опора освещения (проектируемая)
- Телефонная кабельная канализация существующая
- Проектируемая кабельная канализация
- Резервный канал сетей связи
- Защита сетей связи ж.б. плитами
- Проектируемая опора
- Существующая/демонтируемая опора
- Вырубаемые зеленые насаждения

Основные параметры улицы:

Поз	Наименование	Ед. Изм.
1	Протяженность участка по ул. Днепропетровская	258,8 м
2	Протяженность участка по ул. Запорожская	331,2 м
3	Число полос движения	2 шт
4	Ширина полосы движения	3 м
5	Ширина тротуара	1,5 м

ВЕДОМОСТЬ ЭЛЕМЕНТОВ ОЗЕЛЕНЕНИЯ

№ п.п.	Условные обозначения	Наименование вида	Ед. изм.	Кол-во	Возраст, лет	Высота, (м) не менее	Диаметр ствола на высоте 1,3 м, не менее (см)
1		1. Граб обыкновенный	шт.	10	12	3,5	4,0
2		2. Калина обыкновенная Розеум (Бульденеш)	шт.	3		0,7	


*Утверждено
и.о. заместителя начальника
городского хозяйства
03.07.20
И.А. Кошуров*

*И.В. Гошапов
инженер
от. зелености*

491-09.19

Капитальный ремонт улиц Запорожской и Днепропетровской в г. Калининграде.

Изм.	Кол. уч.	Лист	№ док.	Подп.	Дата	Проект компенсационного озеленения	Стадия	Лист	Листов
Разраб.		Семенович					Разбивочный чертёж. Посадочный чертёж. М 1:500	П	1
ГИП		Семов				ООО «АСГАРД»			
Н. контр.		Чичикин							

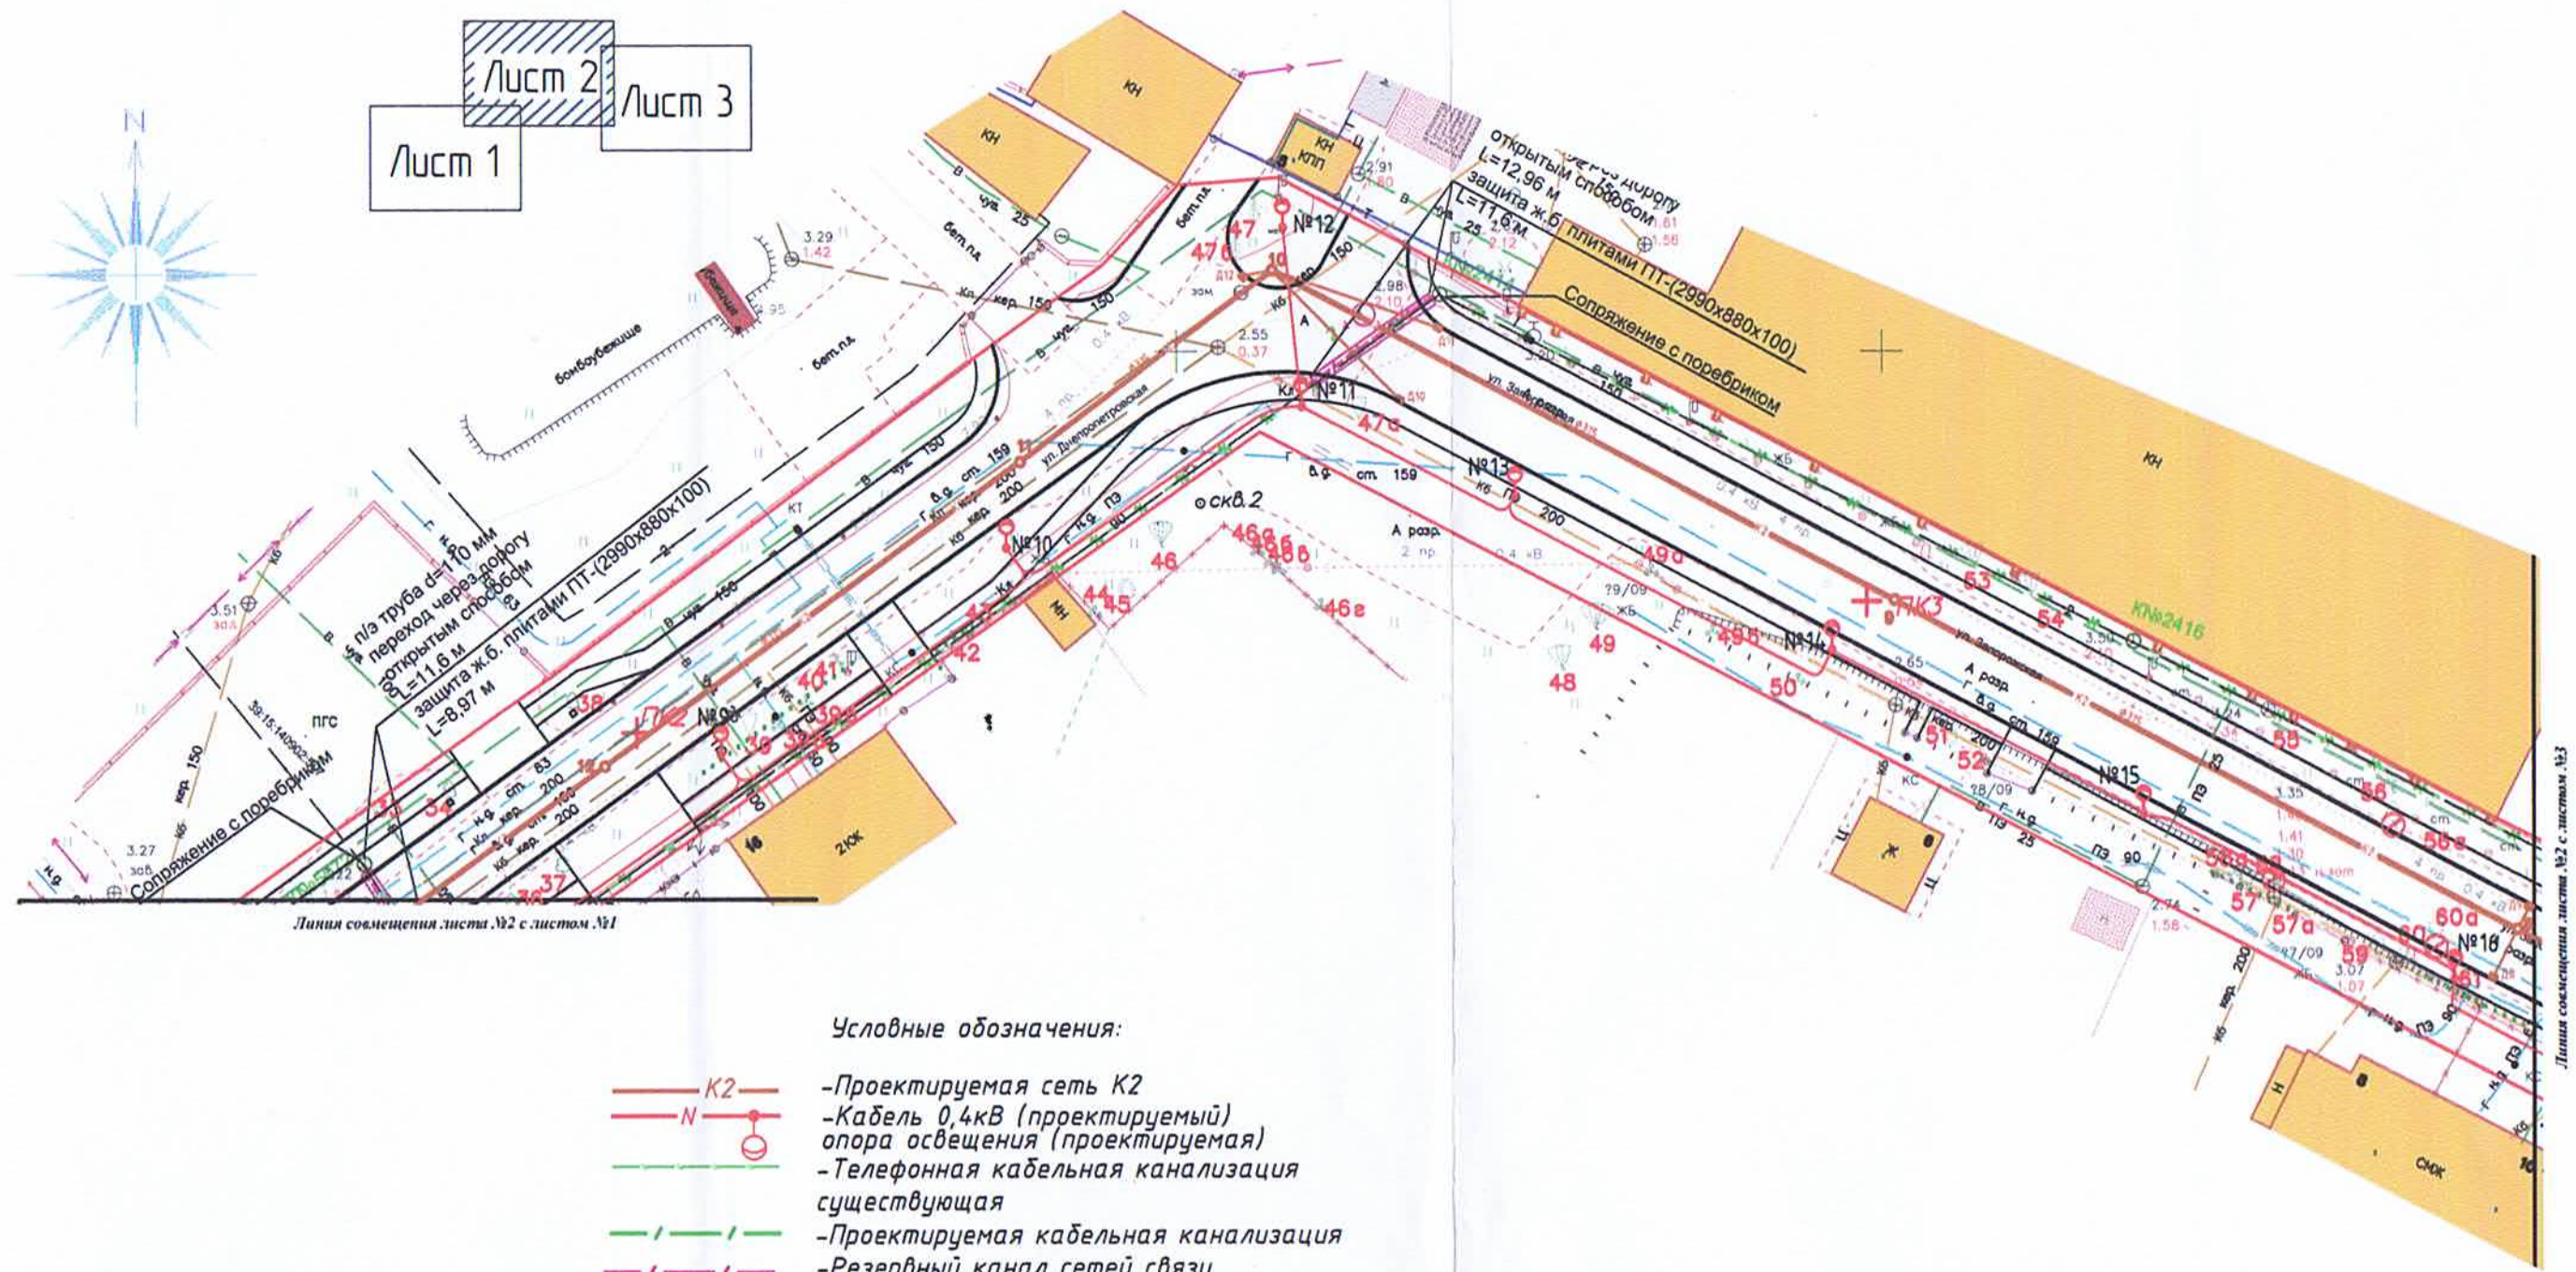

Линия совмещения листа №2 с листом №1

Линия совмещения листа №2 с листом №3

Условные обозначения:

- Проектируемая сеть K2
- Кабель 0,4кВ (проектируемый) опора освещения (проектируемая)
- Телефонная кабельная канализация существующая
- Проектируемая кабельная канализация
- Резервный канал сетей связи
- Защита сетей связи ж.б. плитами
- Проектируемая опора
- Существующая/демонтируемая опора
- Вырубаемые зеленые насаждения

ВЕДОМОСТЬ ЭЛЕМЕНТОВ ОЗЕЛЕНЕНИЯ



№ п.п.	Условные обозначения	Наименование вида	Ед. изм.	Кол-во	Возраст, лет	Высота, (м) не менее	Диаметр ствола на высоте 1,3 м, не менее (см)
1		1. Граб обыкновенный	шт.	10	12	3,5	4,0
2		2. Калина обыкновенная Розеум (Бульдожен)	шт.	3		0,7	

491-09.19

Капитальный ремонт улиц Запорожской и Днепропетровской в г. Калининграде.

Изм.	Кол. уч.	Лист	№ док.	Подп.	Дата	Проект компенсационного озеленения	Стадия	Лист	Листов
Разраб.			Семенович				П	2	
ГИП			Семов						
Н. контр.			Чичикин			Разбивочный чертеж. Посадочный чертеж. М 1:500	ООО «АСГАРД»		

Лист 1
Лист 2
Лист 3

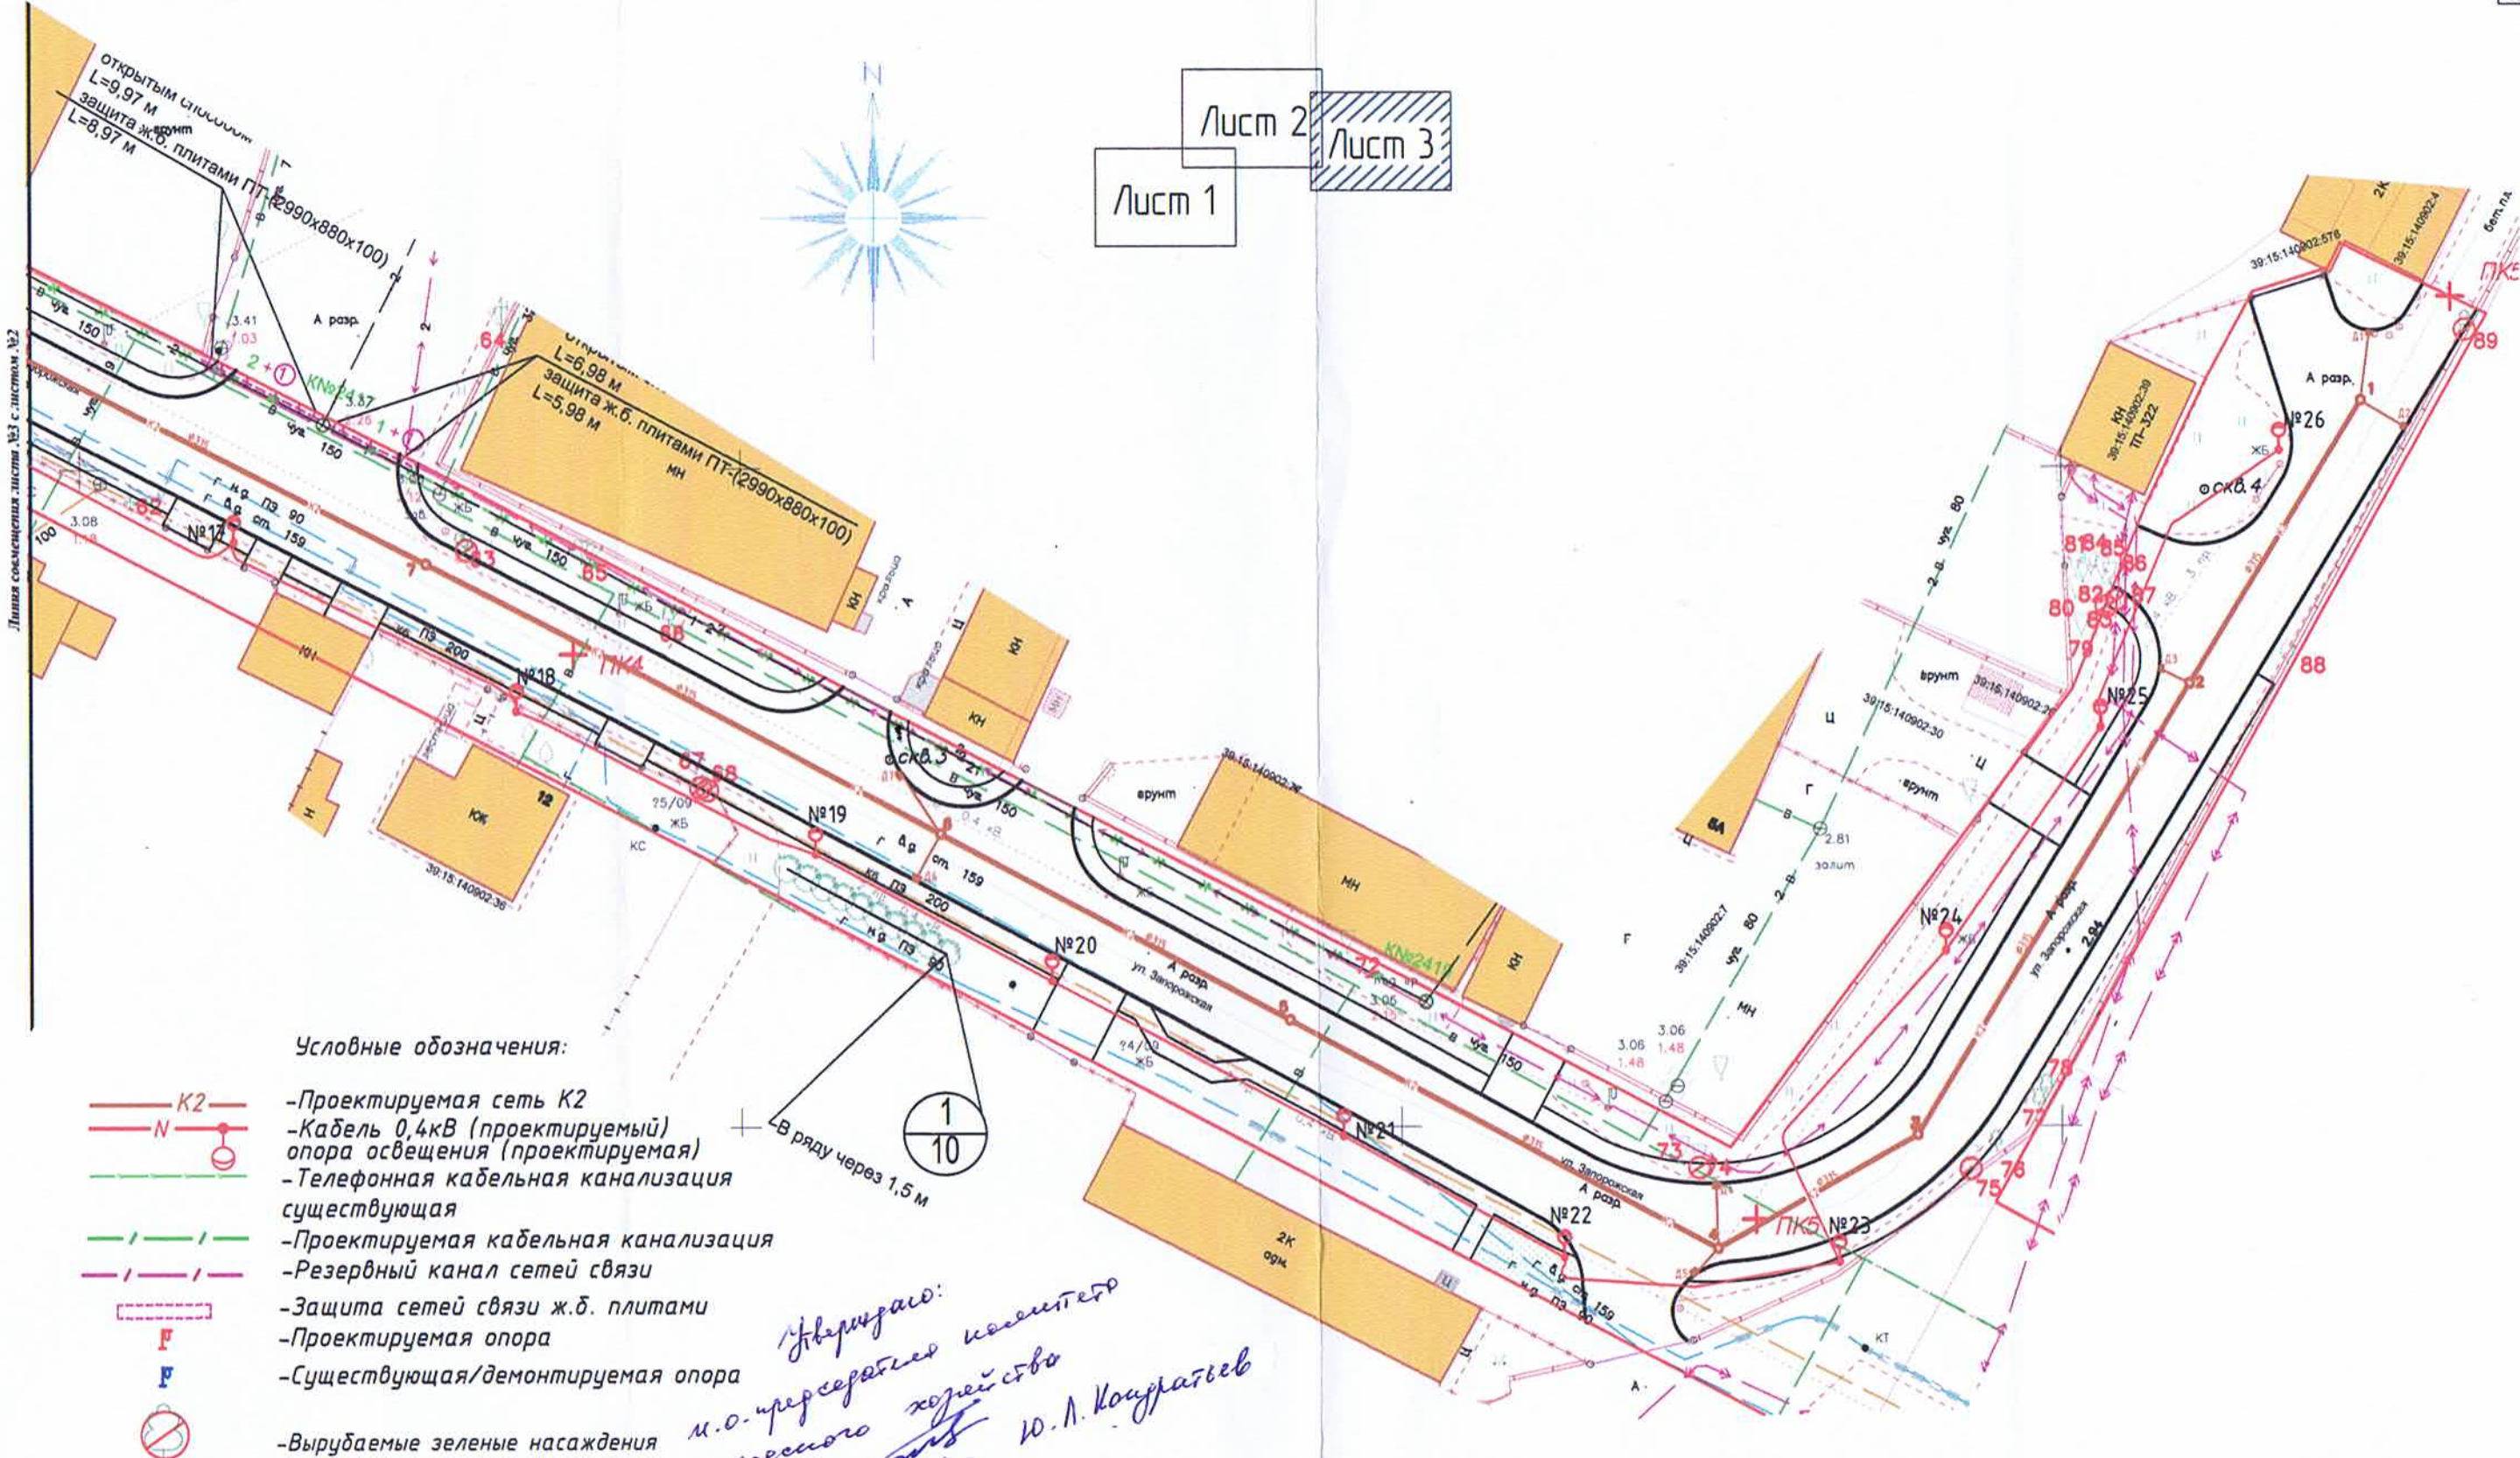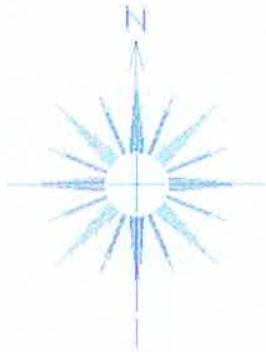

Условные обозначения:

- Проектируемая сеть K2
- Кабель 0,4кВ (проектируемый) опора освещения (проектируемая)
- Телефонная кабельная канализация существующая
- Проектируемая кабельная канализация
- Резервный канал сетей связи
- Защита сетей связи ж.б. плитами
- Проектируемая опора
- Существующая/демонтируемая опора
- Вырубаемые зеленые насаждения



Утверждаю:
и.о. председателя комитета городского хозяйства
Ю.А. Коудрацкий
13.03.20

ВЕДОМОСТЬ ЭЛЕМЕНТОВ ОЗЕЛЕНЕНИЯ


№ п.п.	Условные обозначения	Наименование вида	Ед. изм.	Кол-во	Возраст, лет	Высота, (м) не менее	Диаметр ствола на высоте 1,3 м, не менее (см)
1		1. Граб обыкновенный	шт.	10	12	3,5	4,0
2		2. Калина обыкновенная Розеум (Бульденеш)	шт.	3		0,7	

Утверждаю:
и.о. заместителя и.о. председателя комитета городского хозяйства
Н.В. Фоменко

						491-09.19				
						Капитальный ремонт улиц Запорожской и Днепропетровской в г. Калининграде.				
Изм.	Кол. уч.	Лист	№ док.	Подп.	Дата	Проект компенсационного озеленения		Стадия	Лист	Листов
Разраб.		Семенович				Разбивочный чертёж. Посадочный чертёж.		П	3	
ГИП		Семенов				М 1:500		ООО «АСГАРД»		
Н. контр.		Чичикин								

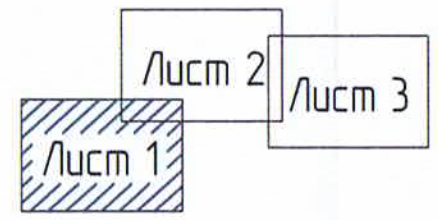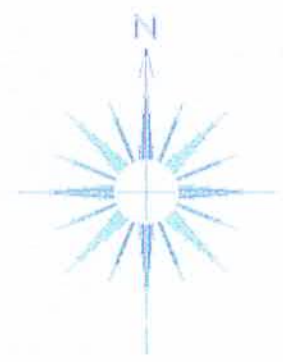

						491-09.19			
						Капитальный ремонт улиц Запорожской и Днепропетровской в г. Калининграде.			
Изм.	Кол. уч.	Лист	№ док.	Подп.	Дата	Дендрологический план	Стадия	Лист	Листов
Разраб.		Семенович					П	1	
ГИП		Семов				М 1:500	ООО «АСГАРД»		
Н. контр.		Чичикин							

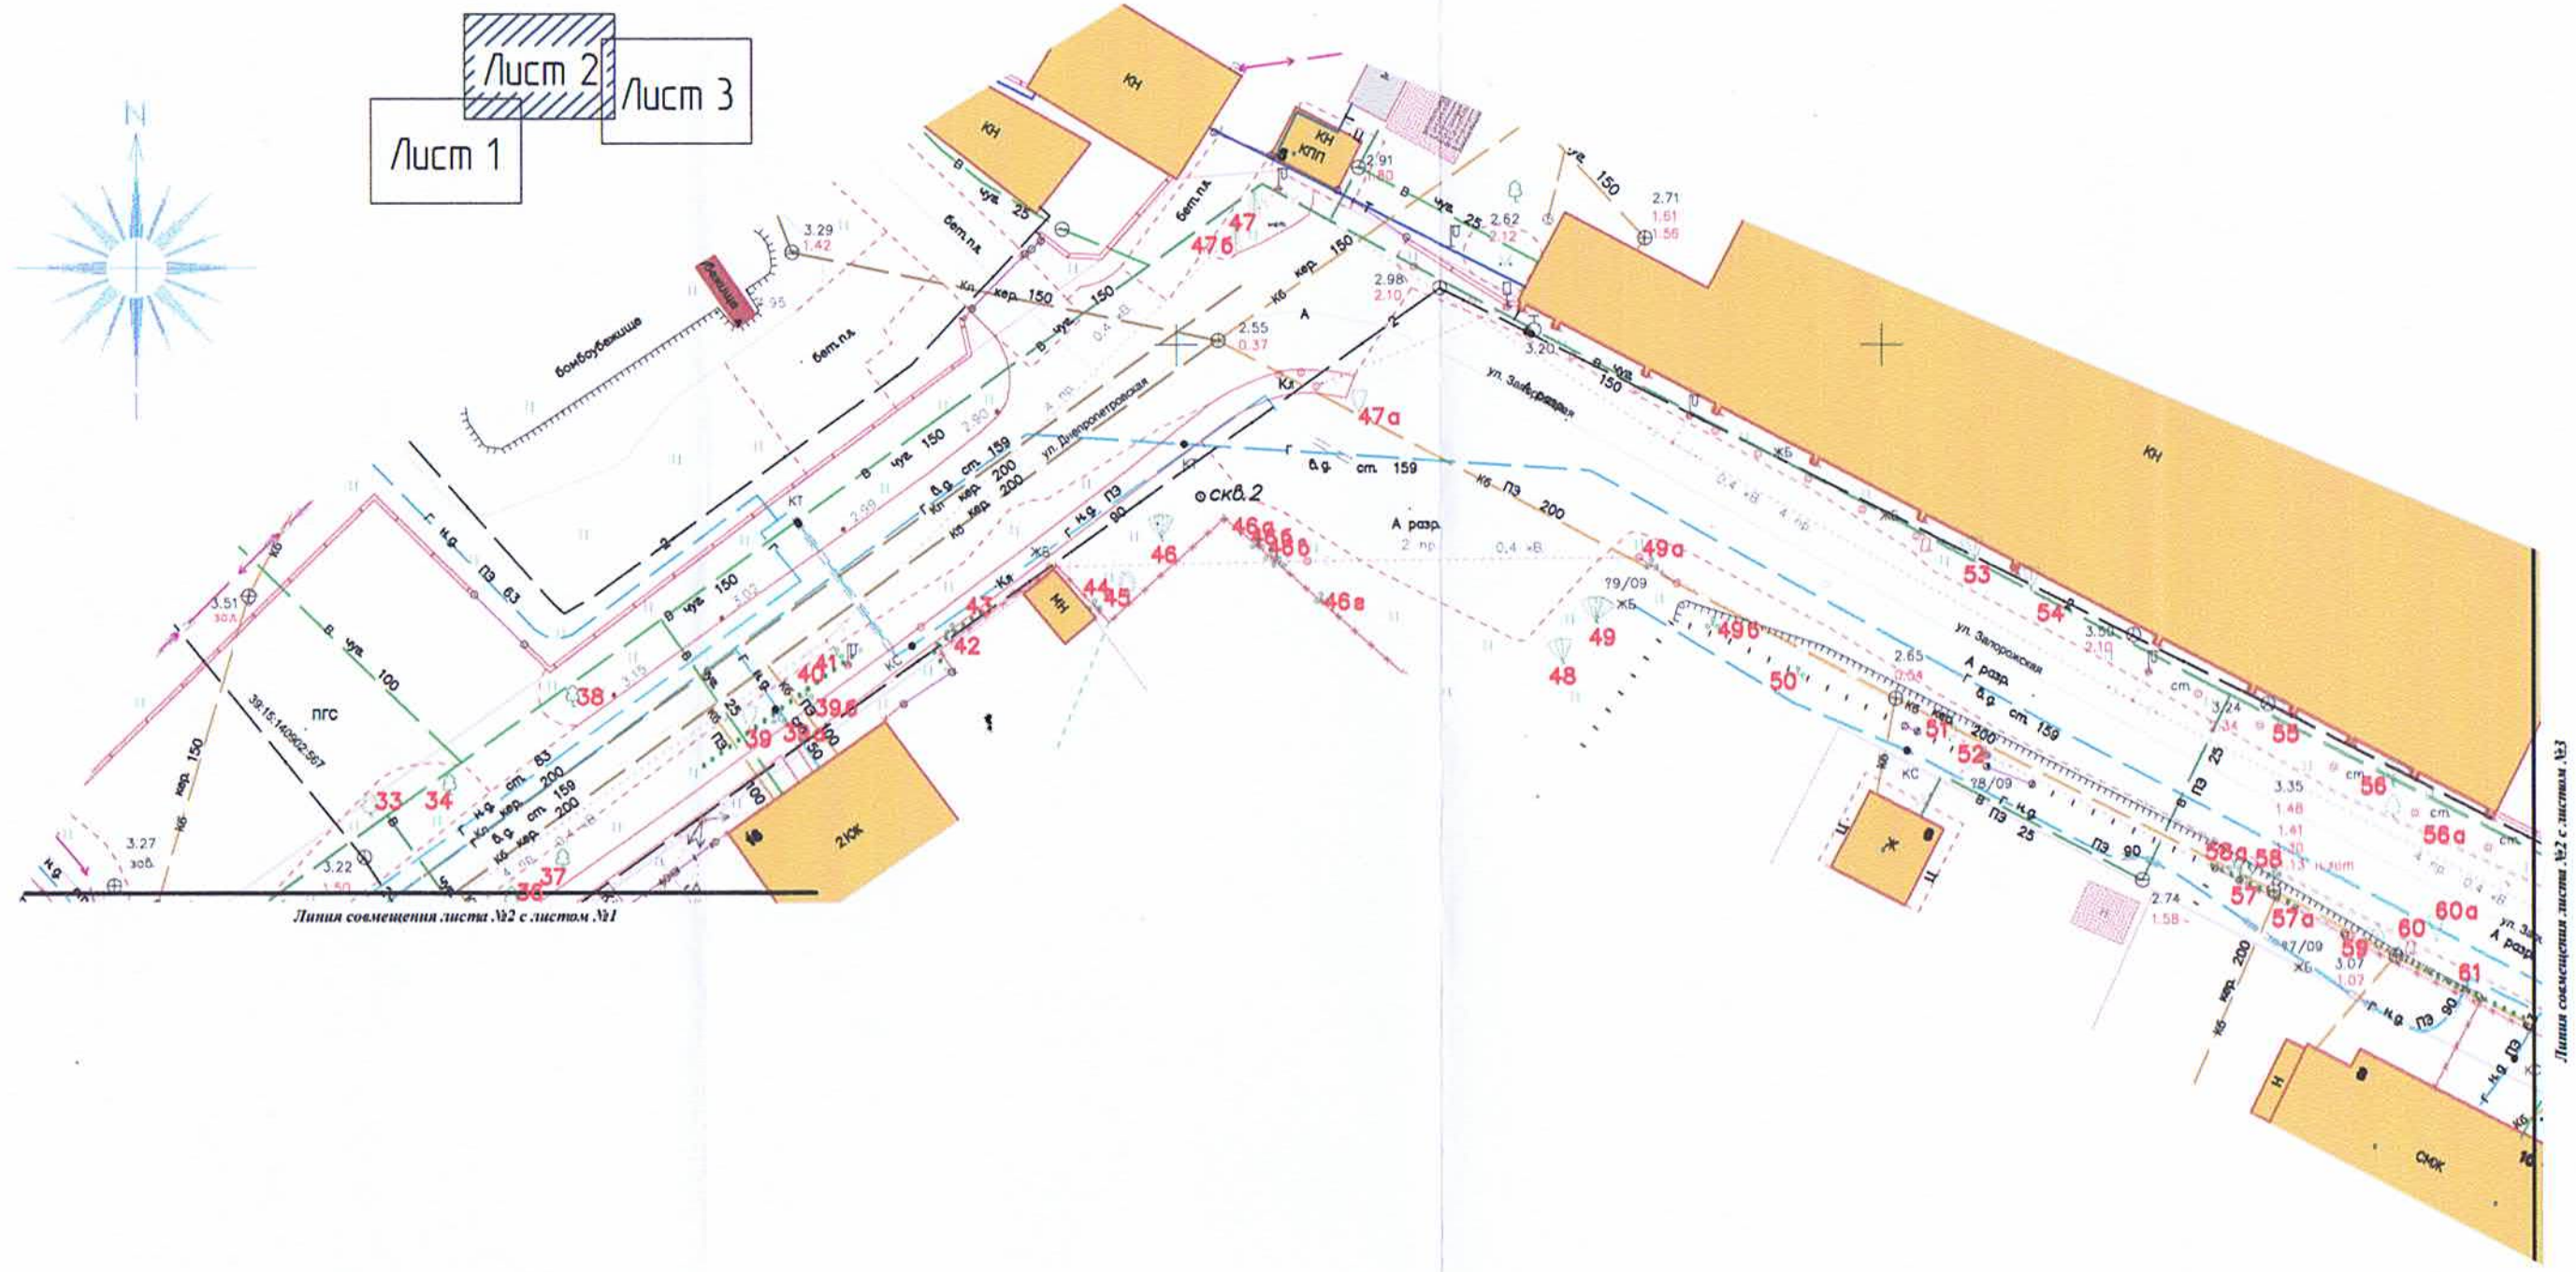



Лист 2
Лист 3
Лист 1

Линия совмещения листа №2 с листом №1

Линия совмещения листа №2 с листом №3


						491-09.19			
						Капитальный ремонт улиц Запорожской и Днепропетровской в г. Калининграде.			
Изм.	Кол. уч.	Лист	№ док.	Подп.	Дата	Дендрологический план	Стадия	Лист	Листов
Разраб.		Семенович					П	2	
ГИП		Семов							
						М 1:500	ООО «АСГАРД»		
Н. контр.		Чичикин							

Лист 1 Лист 2 Лист 3

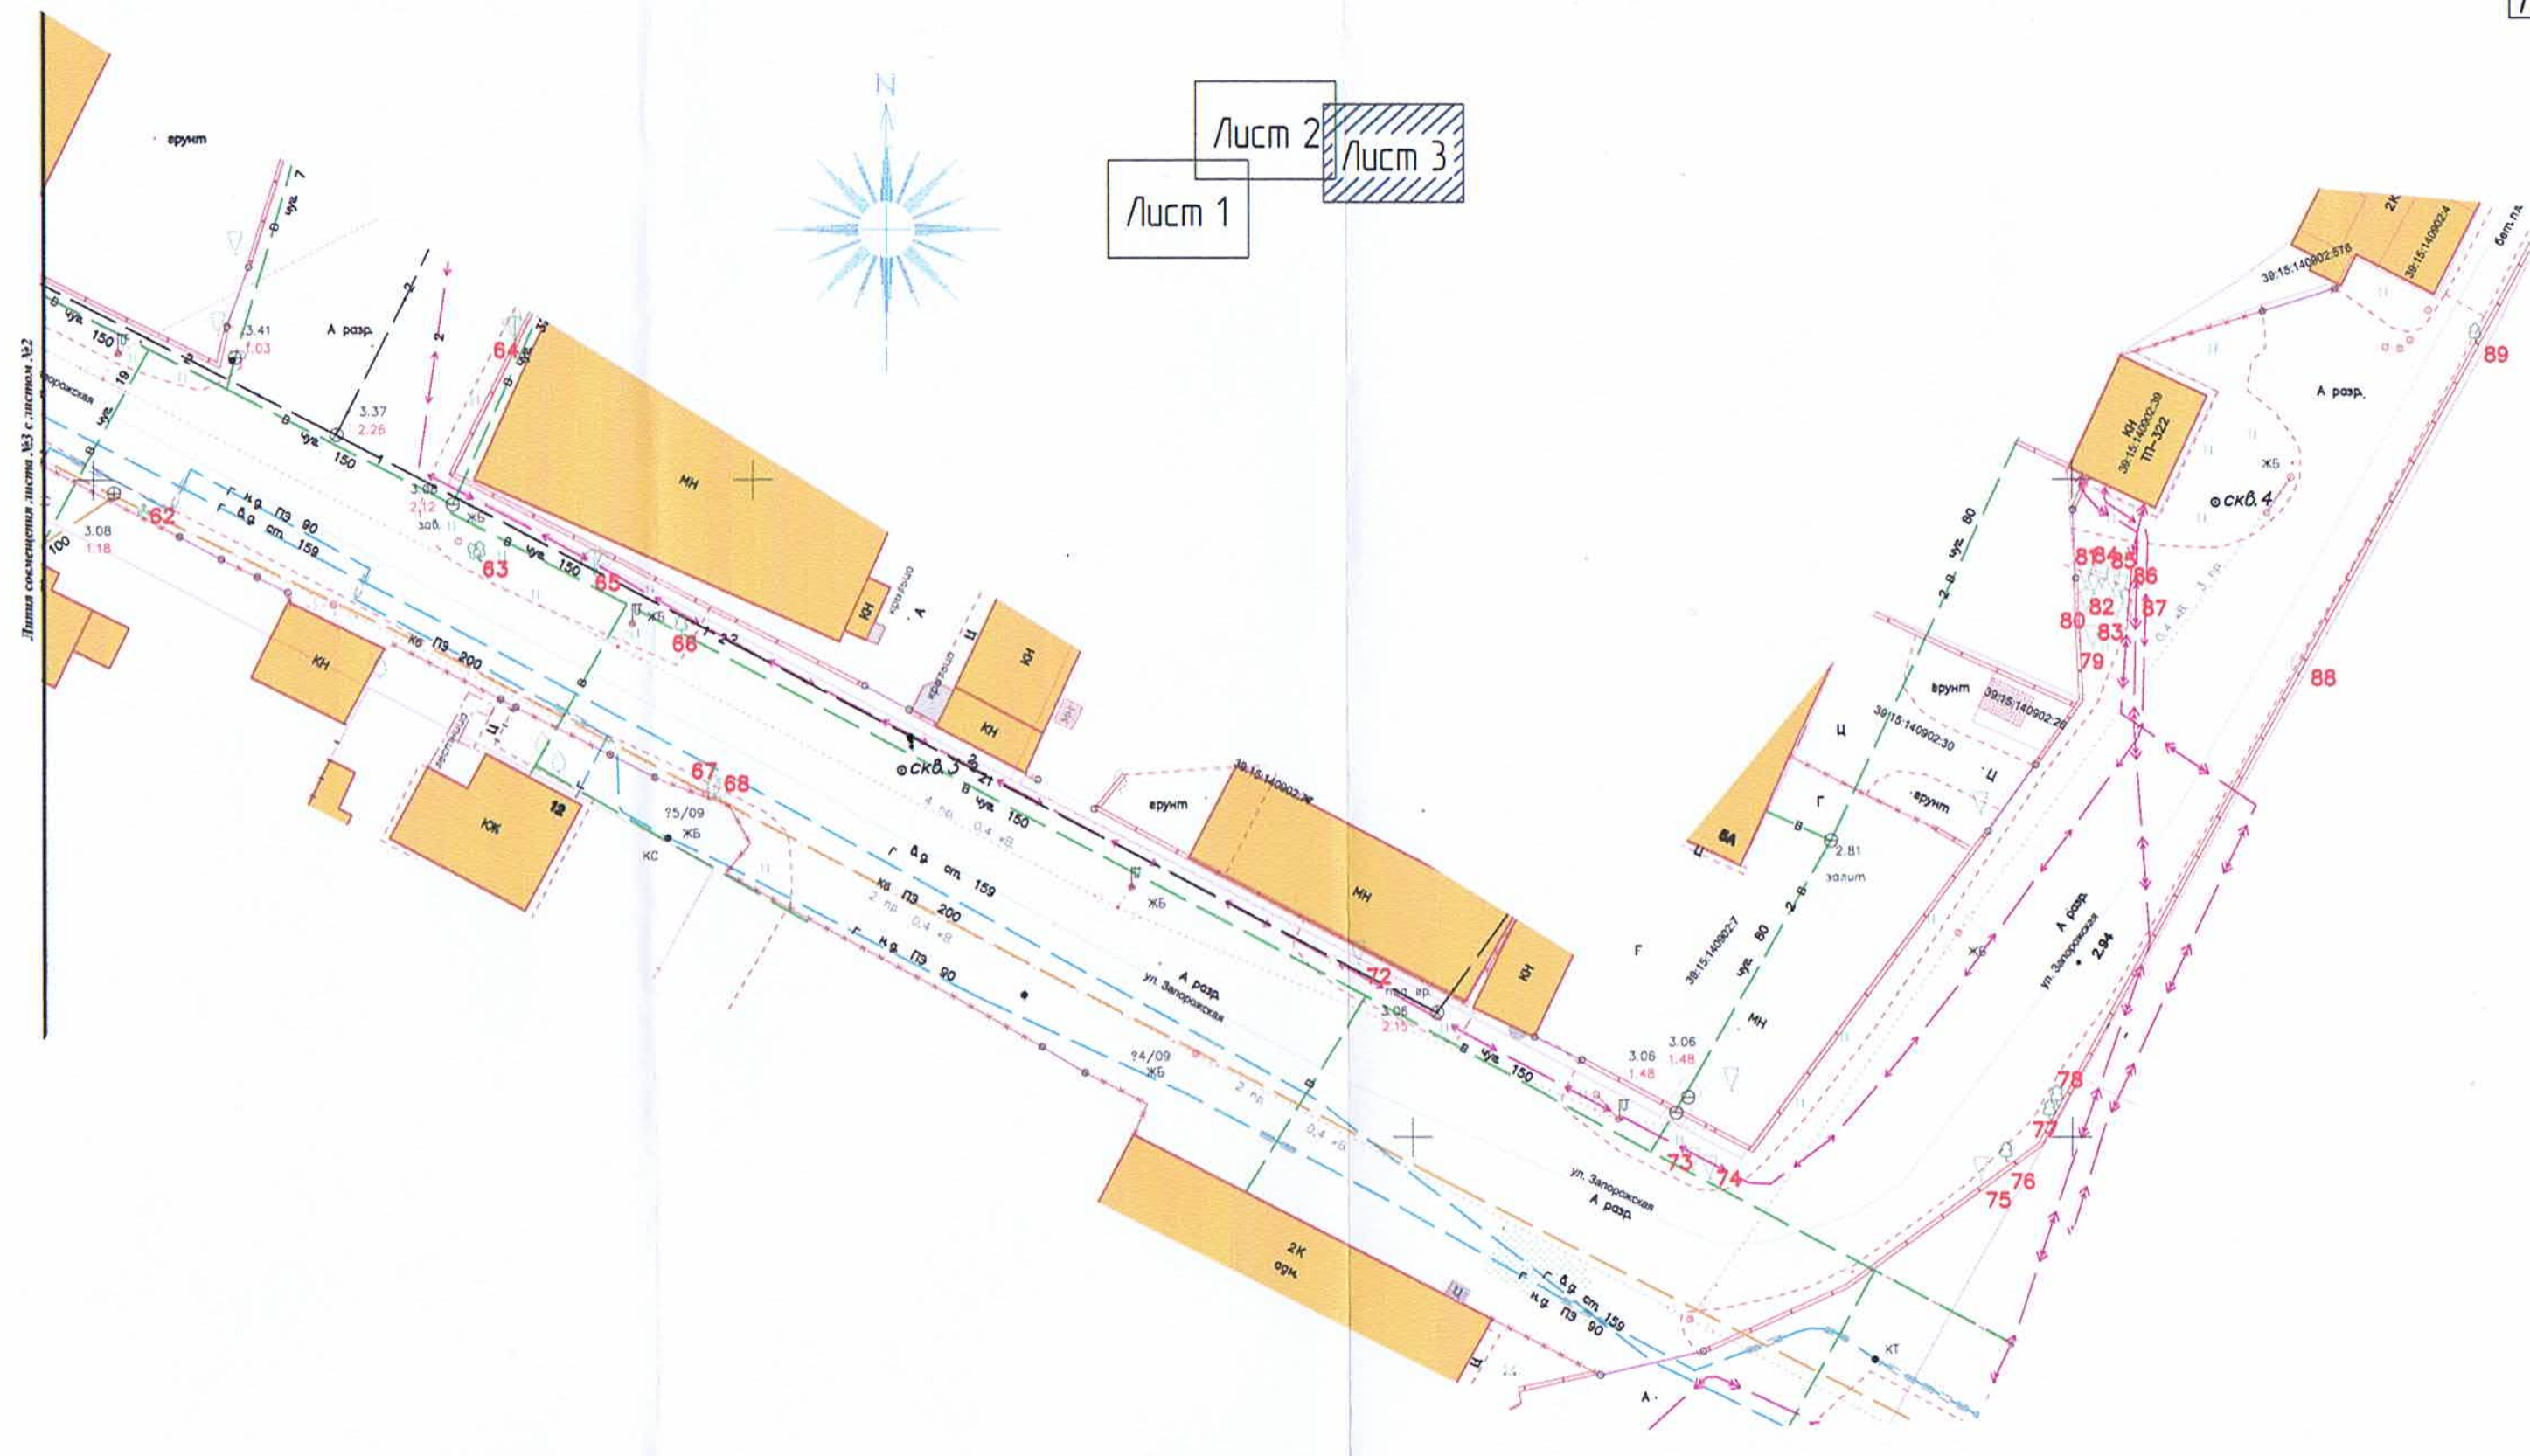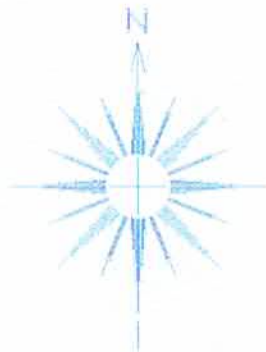

Листа совмещены: листы №3 с листом №2

						491-09.19			
						Капитальный ремонт улиц Запорожской и Днепровской в г. Калининграде.			
Изм.	Кол. уч.	Лист	№ док.	Подп.	Дата	Дендрологический план	Стадия	Лист	Листов
Разраб.	Семенович						П	3	
ГИП	Семов								
Н. контр.	Чичикин					М 1:500	ООО «АСГАРД»		

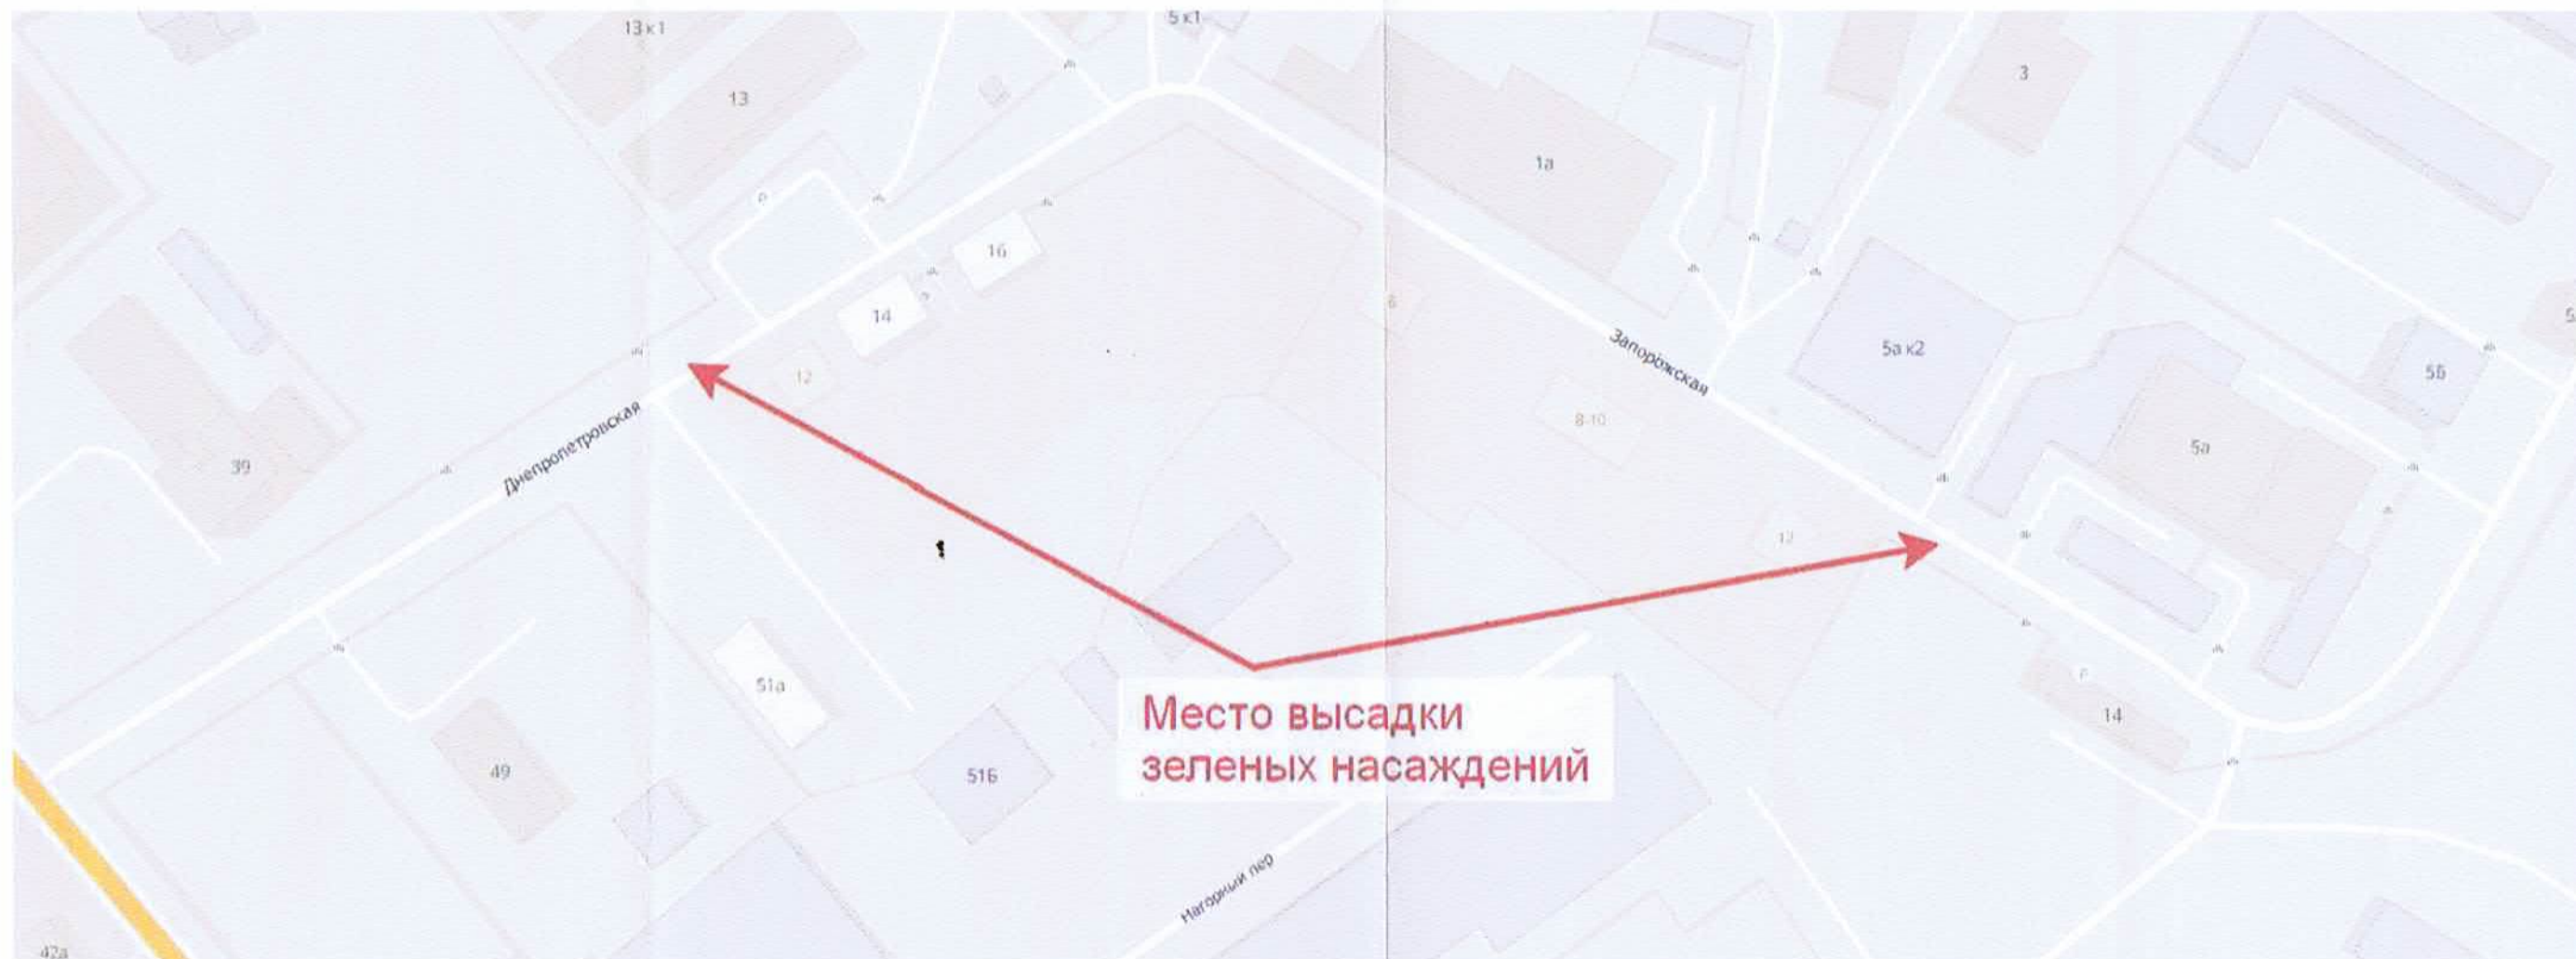

						491-09.19			
						Капитальный ремонт улиц Запорожской и Днепропетровской в г. Калининграде.			
Изм.	Кол. уч.	Лист	№ док.	Подп.	Дата	Ситуационная схема высадки деревьев и кустарников	Стадия	Лист	Листов
Разраб.		Семенович					П	1	
ГИП		Семов				М 1:500	ООО «АСГАРД»		
Н. контр.		Чичикин							