

Российская Федерация
Общество с ограниченной ответственностью «Меридиан»

ПРОЕКТ КОМПЕНСАЦИОННОГО ОЗЕЛЕНЕНИЯ
объекта по адресу Калининградская область, г. Калининград,
ул. Ленинградская, 12, КН 39:15:131825:1

Проектная документация

02-2024-ПКО

Утверждаю:
Заместитель главы администрации,
председатель комитета городского
хозяйства и строительства
администрации городского округа
«Город Калининград»

Согласовано:
Заместитель начальника
департамента окружающей среды и
экологического надзора Министерства
природных ресурсов и экологии
Калининградской области


В.Б. Борисов

« 03 » 06 2024 г.


Е.В. Карандашева

« 13 » 06 2024 г.



2024

038-19/4-83
от 14.05.2024

Пояснительная записка.

В соответствии с перечётной ведомостью зеленых насаждений №ПВ-130 от 05.12.2023г. на земельном участке по адресу ул. Ленинградская, д. 12 в г. Калининграде планируется вырубить **14 деревьев общей экологической ценностью 132 балла** (Таблица №1). Площадь вырубаемых зеленых насаждений составляет 170 кв.м (деревья 140 кв.м; газон 30 кв.м). По объекту вырубаемые деревья и произрастают неравномерно.

Таблица №1. Перечень вырубаемых деревьев.

№ п/п	Порода	Количество деревьев	Экологическая ценность породы	
			1 ед.	итого
1	Клен белый	2	9	18
2	Каштан конский обыкновенный	2	9	18
3	Боярышник однопестичный	1	8	8
4	Береза пушистая	1	8	8
5	Клен остролистный	5	11	55
6	Лиственница европейская	2	8	16
7	Груша обыкновенная	1	9	9
Итого:		14		132

В соответствии с Законом Калининградской области от 21.12.2006 №100 «Об охране зеленых насаждений» проектом, взамен вырубаемых зелёных насаждений предусматривается компенсационное озеленение на участке КН 39:15:131825:1 по адресу: Калининградская область, г. Калининград, ул. Ленинградская д.12, посадкой 11 саженцев деревьев.

Площадь земельного участка, в границах которого предусмотрено компенсационное озеленение, составляет 3367 кв.м.

Согласно постановлению Правительства Калининградской области от 05.10.2022г. №520 «О внесении изменений в постановление Правительства

						02-2024-ПКО.ТЧ		
Изм.	Кол.уч	Лист	Ледок	Подп.	Дата	Стадия	Лист	Листов
Разработал	Барская			<i>Барская</i>		П	2	5
Проверил	Аброськин							
Руководитель	Шестакова							
						Текстовая часть		
						ООО «Меридиан»		

Калининградской области №118 от 19.03.2007г. «Об определении нормативов и порядка исчисления компенсационной стоимости зеленых насаждений на территории Калининградской области» и постановлению Правительства Калининградской области №521 от 05.10.2022г. «Об определении экологической ценности видов (пород) зеленых насаждений и правил замены видов (пород) зеленых насаждений при проведении компенсационного озеленения на территории Калининградской области» взамен вырубаемых зеленых насаждений в количестве **14 деревьев** с суммарной экологической ценностью **132 балла** предусматривается **высадка зеленых насаждений в количестве 11 деревьев** с суммарной экологической ценностью **134 балла** (Таблица №2).

Таблица №2. Перечень высаживаемых деревьев.

№ п/п	Порода	Количество деревьев	Экологическая ценность породы	
			1 ед.	итого
1	Каштан конский мясо-красный «Бриоти»	8	13	104
2	Боярышник средний «Паульс Скарлет»	3	10	30
Итого:		11		134


Компенсационное озеленение выполнить в срок до 01.10.2025 г., но не позднее чем срок действия разрешения на строительство.

Проектом компенсационного озеленения также предусмотрено устройство газона обыкновенного по слою растительного грунта на площади 1500 м².

Место посадки зеленых насаждений и ведомость элементов компенсационного озеленения представлены на посадочном плане.

Ассортимент высаживаемых зеленых насаждений в счет компенсационного озеленения определен в соответствии с требованиями п. 7 ст. 6 Закона №100 «Об охране зеленых насаждений» от 21.12.2006 и Постановления Правительства Калининградской области №118 от 19.03.2007 года «Об определении нормативов и порядка исчисления компенсационной стоимости зеленых насаждений и объектов озеленения на территории

Изм.	Кол.уч	Лист	Медок	Подп.	Дата

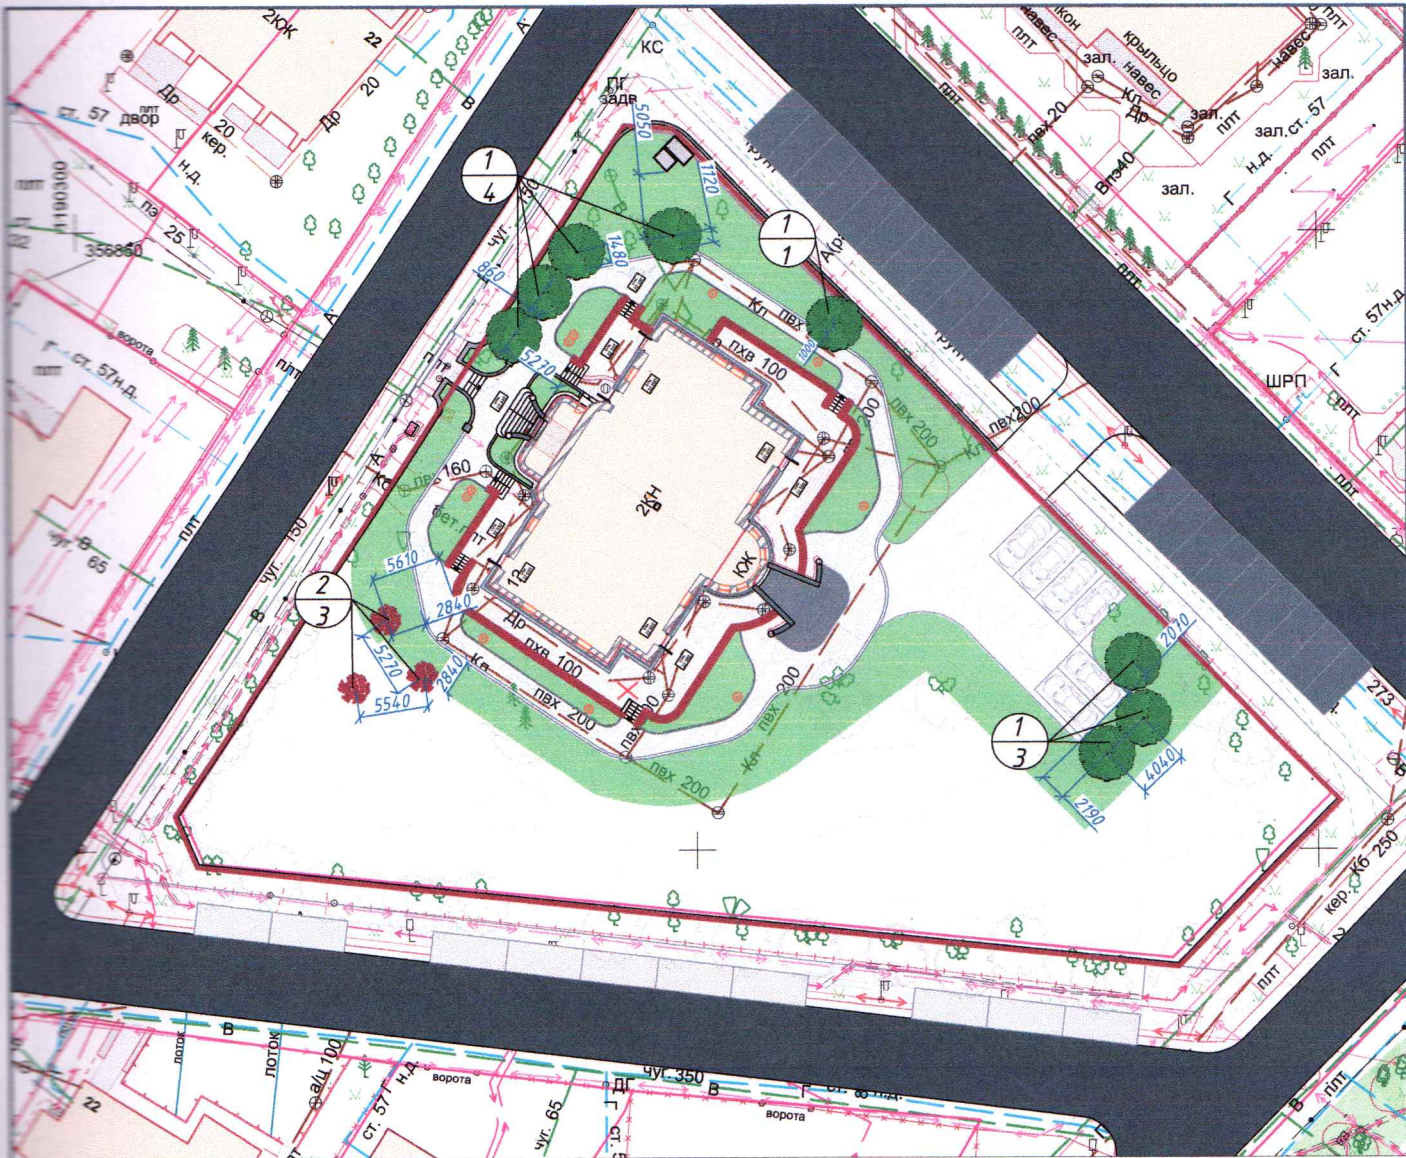

Ведомость элементов зеленых насаждений.

Обозначение	Наименование	Количество, шт	Экологическая ценность	Высота (м) не менее	Обхват ствола (см) на высоте 1,0 м. не менее
	Каштан конский мяско-красный "Бриони"	8	13x8=104	3,0	10-12
	Боярышник средний "Паульс Скарлет"	3	3x10=30	3,0	10-12
	Итого:	11	134		
	Газон	1500 м ²			

02-2024-ПКО

Проект компенсационного озеленения по адресу: Калининградская область, г. Калининград, ул. Ленинградская 12, КН 39:15:131825:1

Изм.	Кол.	Лист	№ док.	Подпись	Дата	Стадия	Лист	Листов
Разраб.		Барская				П		
Двухэтажное нежилое здание								
Посадочный план с указанием мест посадки зеленых насаждений. Ведомость элементов зеленых насаждений. М1:500						ООО "Меридиан"		