


ВЕДОМОСТЬ ЭЛЕМЕНТОВ ОЗЕЛЕНЕНИЯ

Условное обозн.	Номер по плану	Наименование породы и вида насаждения	Кол-во, шт	Высота саженца, м	Примечания
	1	Клен остролистный	2	2,5	Обхват ствола на высоте 1,0 м не менее 8,0 см
	2	Сосна горная	2	1,5	
	3	Береза Юнги	6	2,5	Обхват ствола на высоте 1,0 м не менее 8,0 см
	4	Липа мелколистная	23	2,5	Обхват ствола на высоте 1,0 м не менее 8,0 см
	5	Туя складчатая "Атровиренс"	3	1,5	
	6	Кизильник блестящий	45	0,3	кустарник в живых изгородях
	7	Сосна горная	10	0,5	кустарник в группах

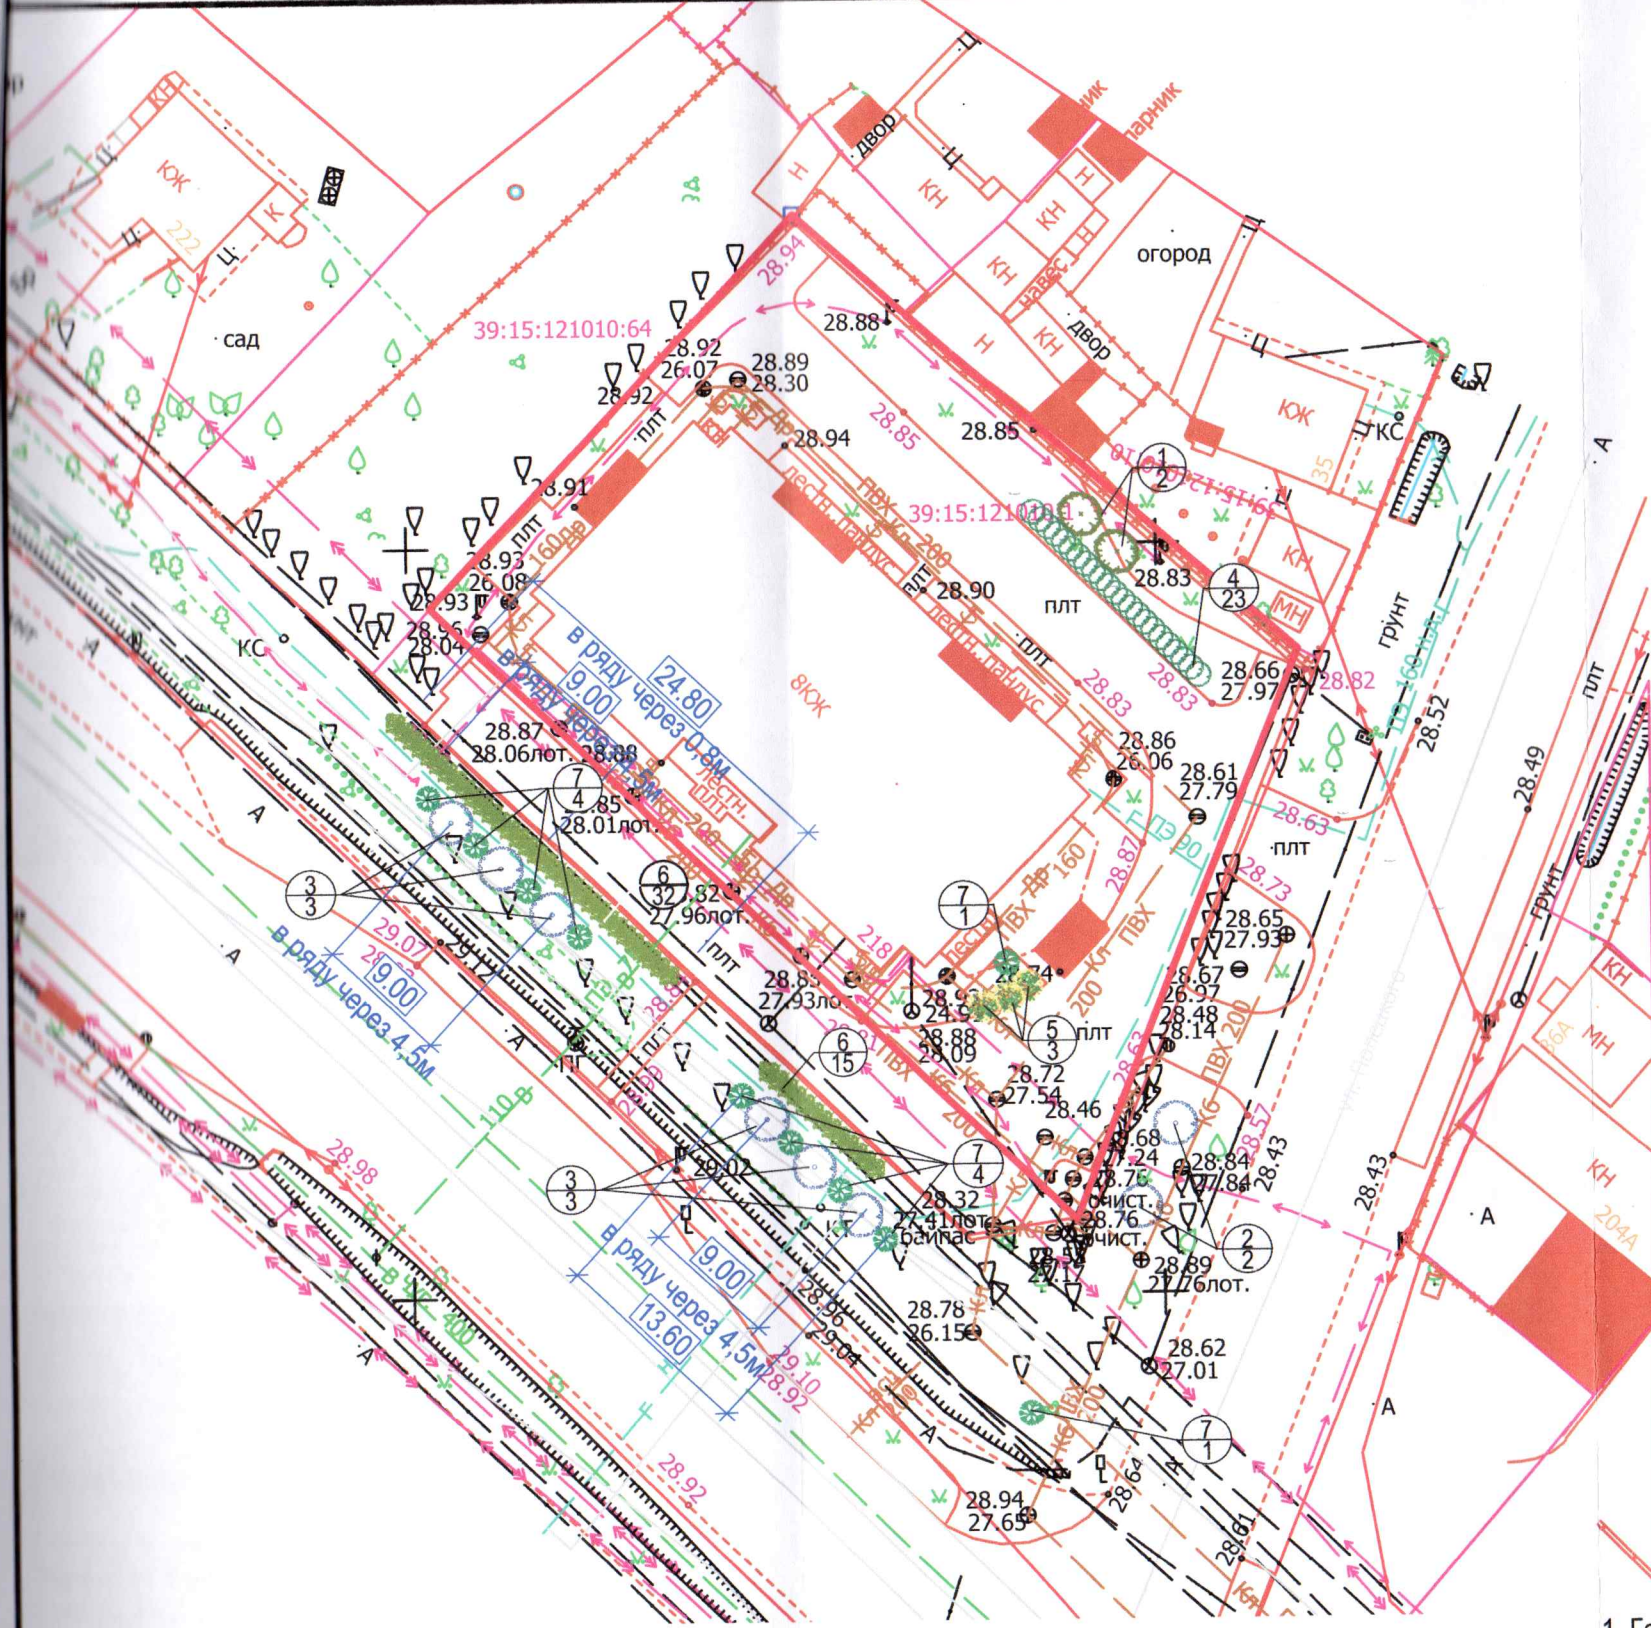

Примечание:

1. Горизонтальную разбивку вести от границ участка по указанным линейным размерам.
2. Размеры даны в метрах.

УСЛОВНЫЕ ОБОЗНАЧЕНИЯ

- граница отвода участка

Проверил:
касающийся отдел озеленения
02.10.2024
Юрий Тучаев Н.В.

						2015-03/16-02-ПКО.К			
						Многоквартирный дом с встроенным паркингом и административными помещениями по пр-ту Советский, 218 в г.Калининграде			
Изм.	Кол.уч.	Лист	№ док	Подпись	Дата	Проект компенсационного озеленения	Стадия	Лист	Листов
Разраб.	Ушакова В.А						п	2	
Н.контр.	Кабаева					Посадочный план совмещенный с разбивочным чертежом. Сводный план инженерных коммуникаций М 1:500	ИП Еркович г.Калининград		
ГИП	Злобин В.В.								