




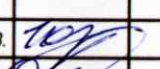
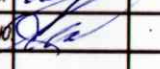


Условные обозначения

-  - деревья попадающие под вырубку
-  - сохраняемые деревья
-  - сохраняемые кустарники
-  - уничтожаемая растительность, газон (270м2)
-  - сохраняемый газон и иная растительность (2540м2)


*Проверил:
и. специалист
ул. Белинского
д. 20 до д. 24, от д. 24 до д. 30, от д. 42 до
ул. Менделеева в г. Калининград
Шигарева Ю.В.*

лист 1	лист 2	лист 3	лист 4	лист 5
--------	--------	--------	--------	--------

					ул. Белинского в г. Калининграде					
Изм.	Кол.уч.	Лист № док	Подпись	Дата	Устройство тротуара на ул. Белинского от д.20 до д.24, от д.24 до д.30, от д.42 до ул. Менделеева в г. Калининграде					
Разработал	Зенкина Ю.В.							Стадия	Лист	Листов
Проверил	Шигарева Ю.В.							П	1	5
					Подеревная съемка. М 1:500			МКУ "ГДСР"		

Линия съёмки с листом 2

Ведомость элементов озеленения								
№ п/п		Наименования вида	Группа	Ед. изм.	Кол-во	Возраст не менее лет	Высота, (м) не менее	Обхват ствола на высоте 1,0м, не менее
1	○	Пузыреплодник калинолистный «Тайни Вайн»	I	шт.	78		0.5м	Скелетных ветвей не менее 4шт.
2	⊕	Дуб черешчатый пирамидальной формы	I	шт.	16	12	2.5	8.0

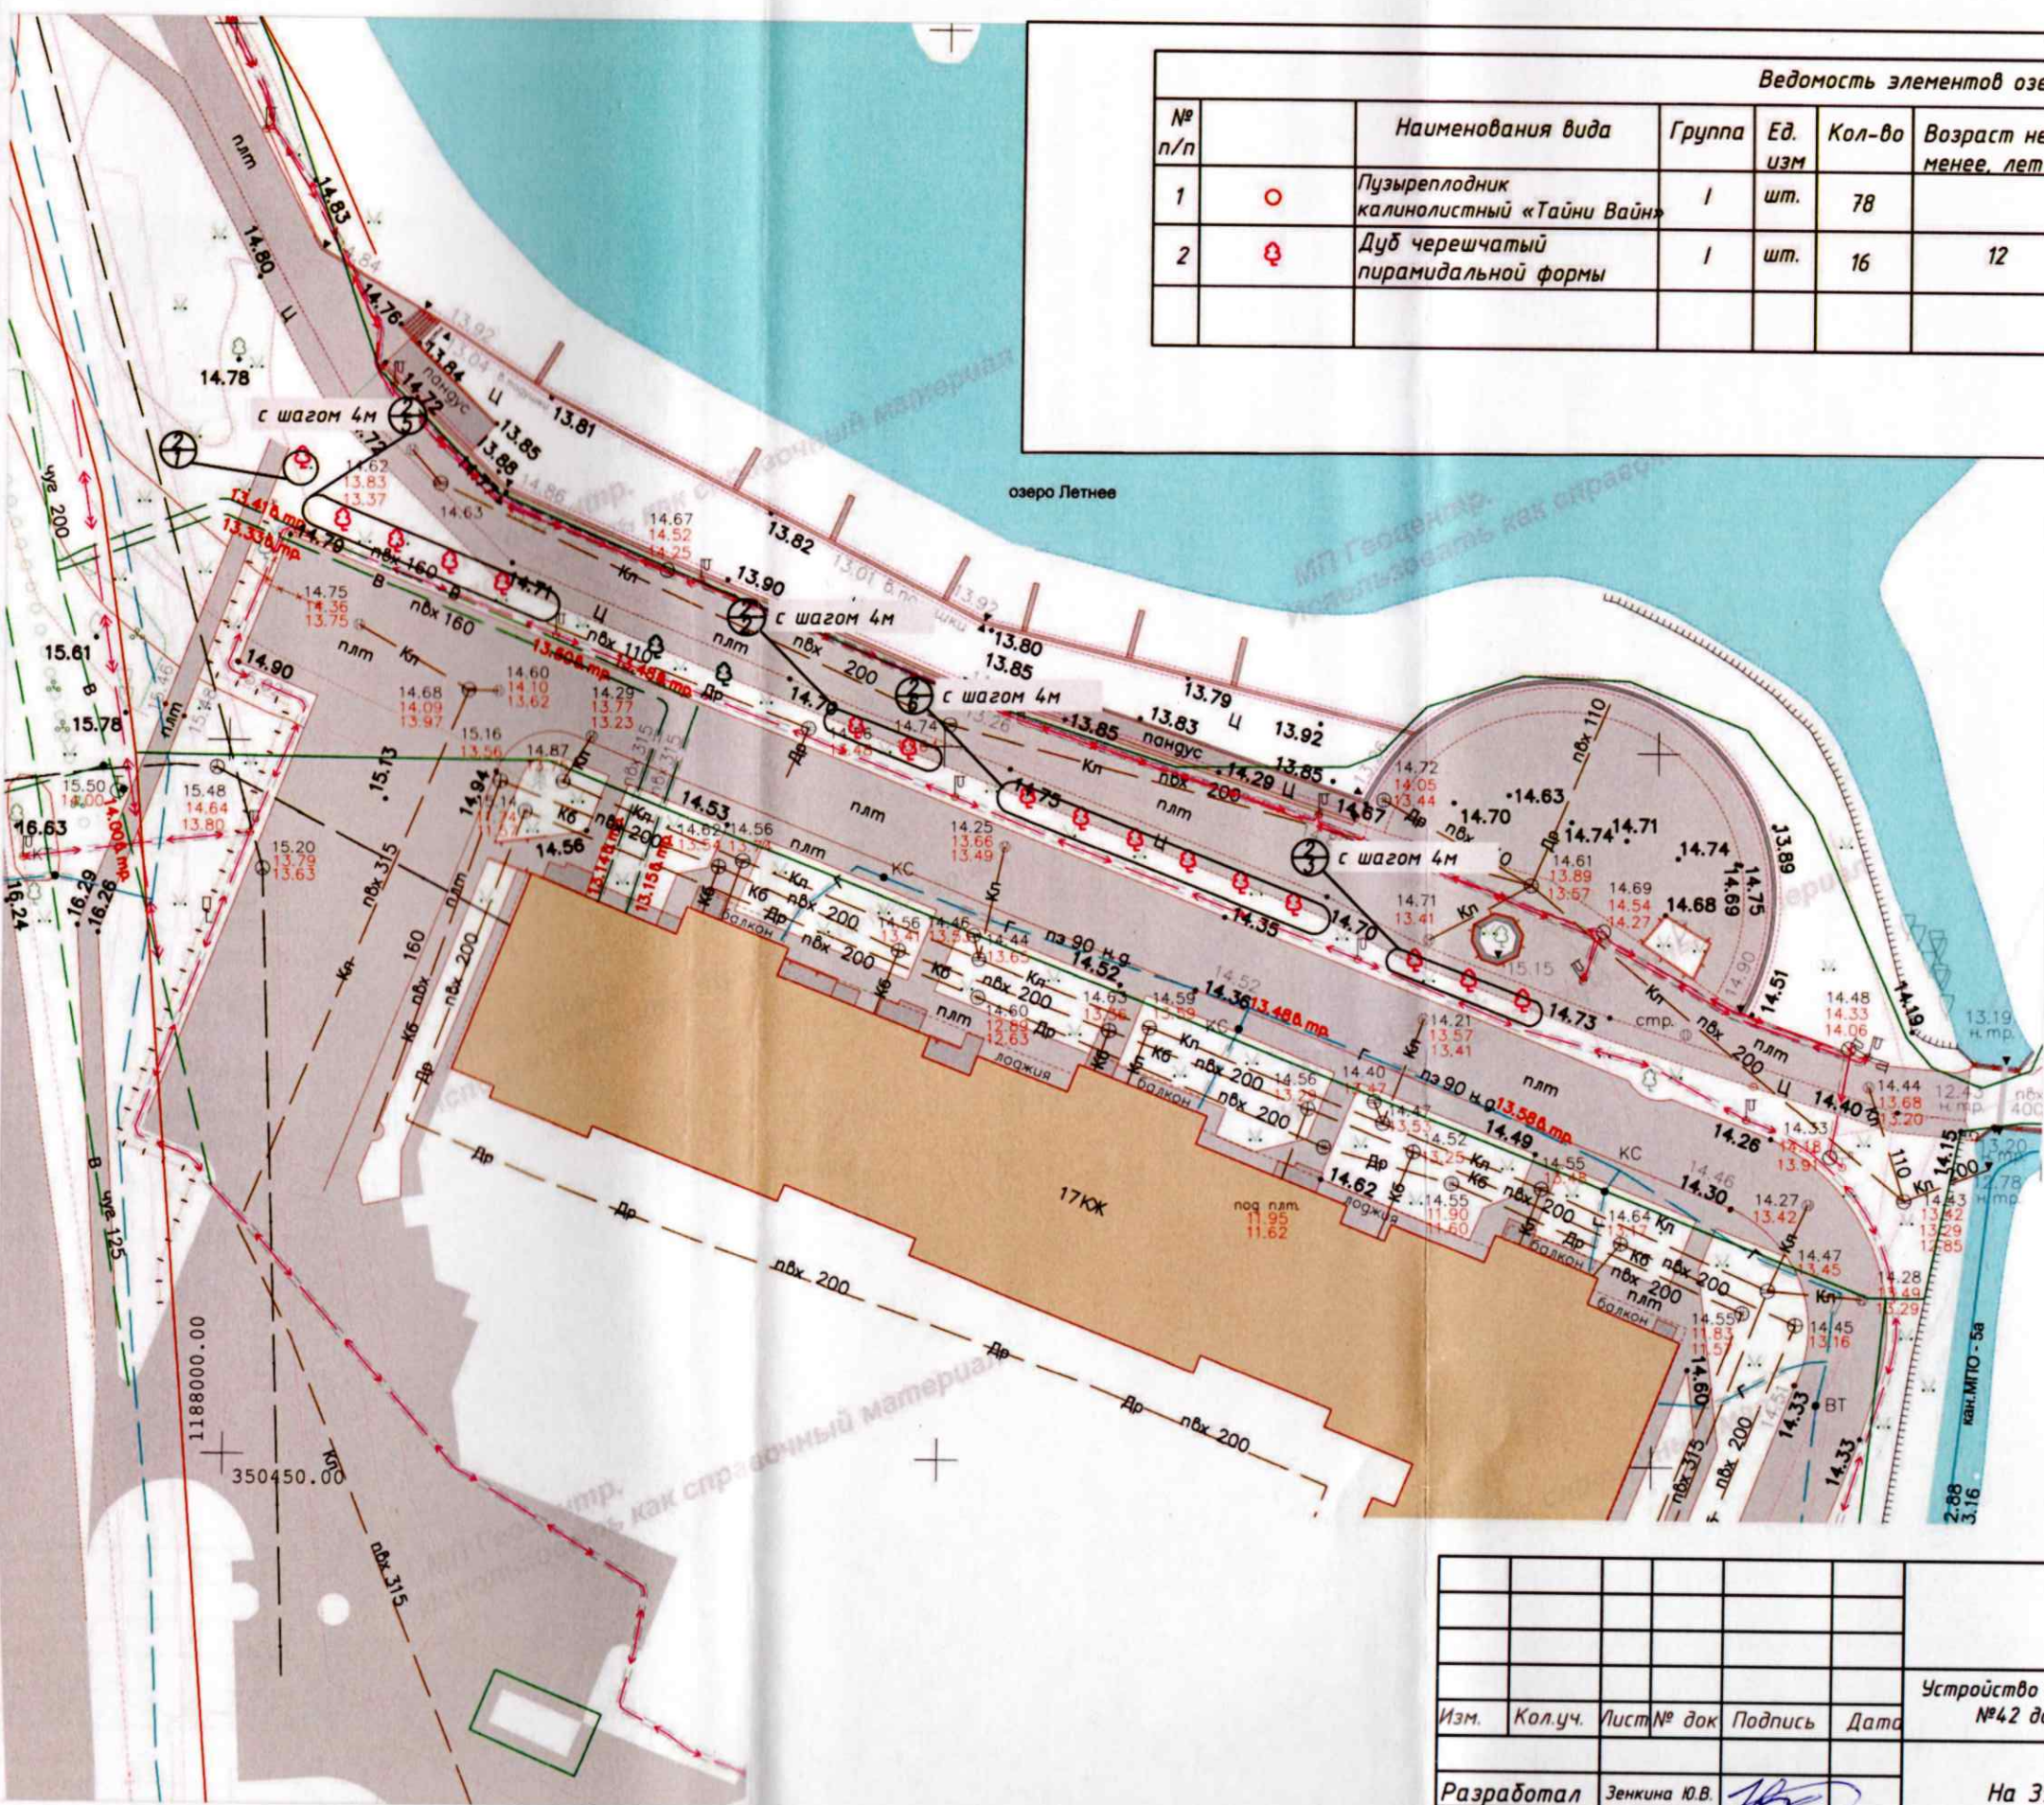


Условные обозначения

- Дуб черешчатый пирамидальной формы
- сохраняемые деревья
- сохраняемые кустарники




*Проверил:
и.с.и.м.и.ст
и.с.и.м.и.ст
22.08.2024 Ю.В. Зенкина
Ю.В. Зенкина*

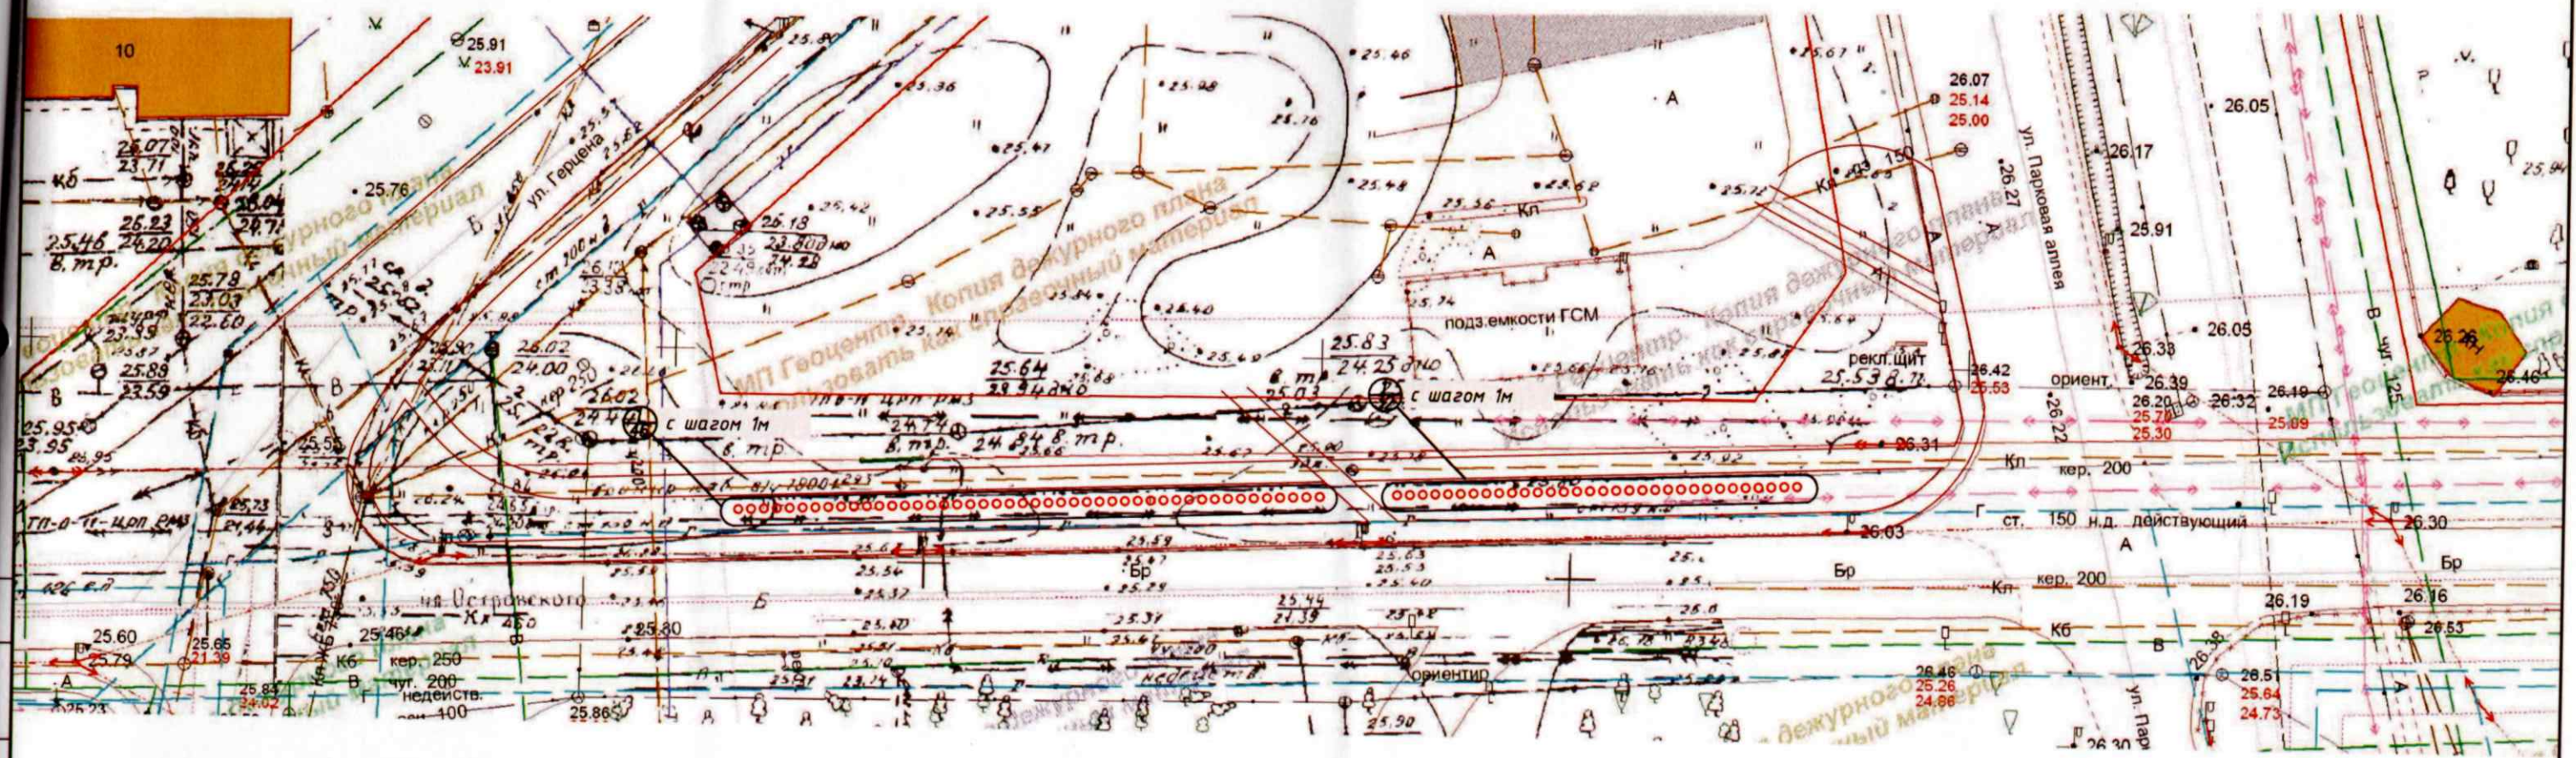Изм.	Кол.уч.	Лист № док	Подпись	Дата	Устройство тротуара на ул. Белинского от дома №20 до дома №24, от дома №42 до ул. Менделеева, от дома №24 дома №30 в г. Калининграде	Стадия	Лист	Листов
						На 3У с КН 39:15:000000:3786	П	1
Разработал	Зенкина Ю.В.		<i>[Signature]</i>		План высадки. М 1:500	МКУ "ГДСР"		
Проверил	Шшенин А. Ю.		<i>[Signature]</i>					



Ведомость элементов озеленения

№ п/п	Наименования вида	Группа	Ед. изм.	Кол-во	Возраст не менее, лет	Высота, (м) не менее	Обхват ствола на высоте 1,0м, не менее
1	Пузыреплодник калинолистный «Тайни Вайн»	I	шт.	78		0.5м	Скелетных ветвей не менее 4шт.
2	Дуб черешчатый пирамидальной формы	I	шт.	16	12	2.5	8.0

- Условные обозначения**
-  - Пузыреплодник калинолистный «Тайни Вайн»
 -  - сохраняемые деревья
 -  - сохраняемые кустарники

Проверил:
 и.и.и.и.и.и.и.и.и.и.и.и.
 22.01.2024 г. *Шеннин А.И.*

Изм.	Колуч.	Лист № док	Подпись	Дата	Устройство тротуара на ул. Белинского от дома №20 до дома №24, от дома №42 до ул. Менделеева, от дома №24 дома №30 в г. Калининграде		
Разработал	Зенкина Ю.В.		<i>[Signature]</i>		на участке ул. Островского от ул. Герцена до ул. Парковая		
Проверил	Шеннин А.И.		<i>[Signature]</i>				
					План высадки. М 1:500		
					Стадия	Лист	Листов
					П	1	1
					МКУ "ГДСР"		

