

Система координат МСК-39	№1794	2024	Система высот Балтийская	Посадочный план (разбивочный), совмещенный с планом подземных коммуникаций	Лист 1	Листов 1	Масштаб 1:500	г. Калининград	пр-кт Советский 234	ООО "РПЦ"	СРО-И-032-22122011
Л. Инж.	Вдовин	03.10.2024	Калининградская область	Калининград	03.10.2024	03.10.2024	03.10.2024	Кузьмич	Фамилия	Должность	Годизист




**УСЛОВНЫЕ ОБОЗНАЧЕНИЯ**

(1) X - вырубимое дерево (номер согласно акта)

• - место расположения посадки саженца

4.42 - промер (расстояние от твердого контура) до насаждения

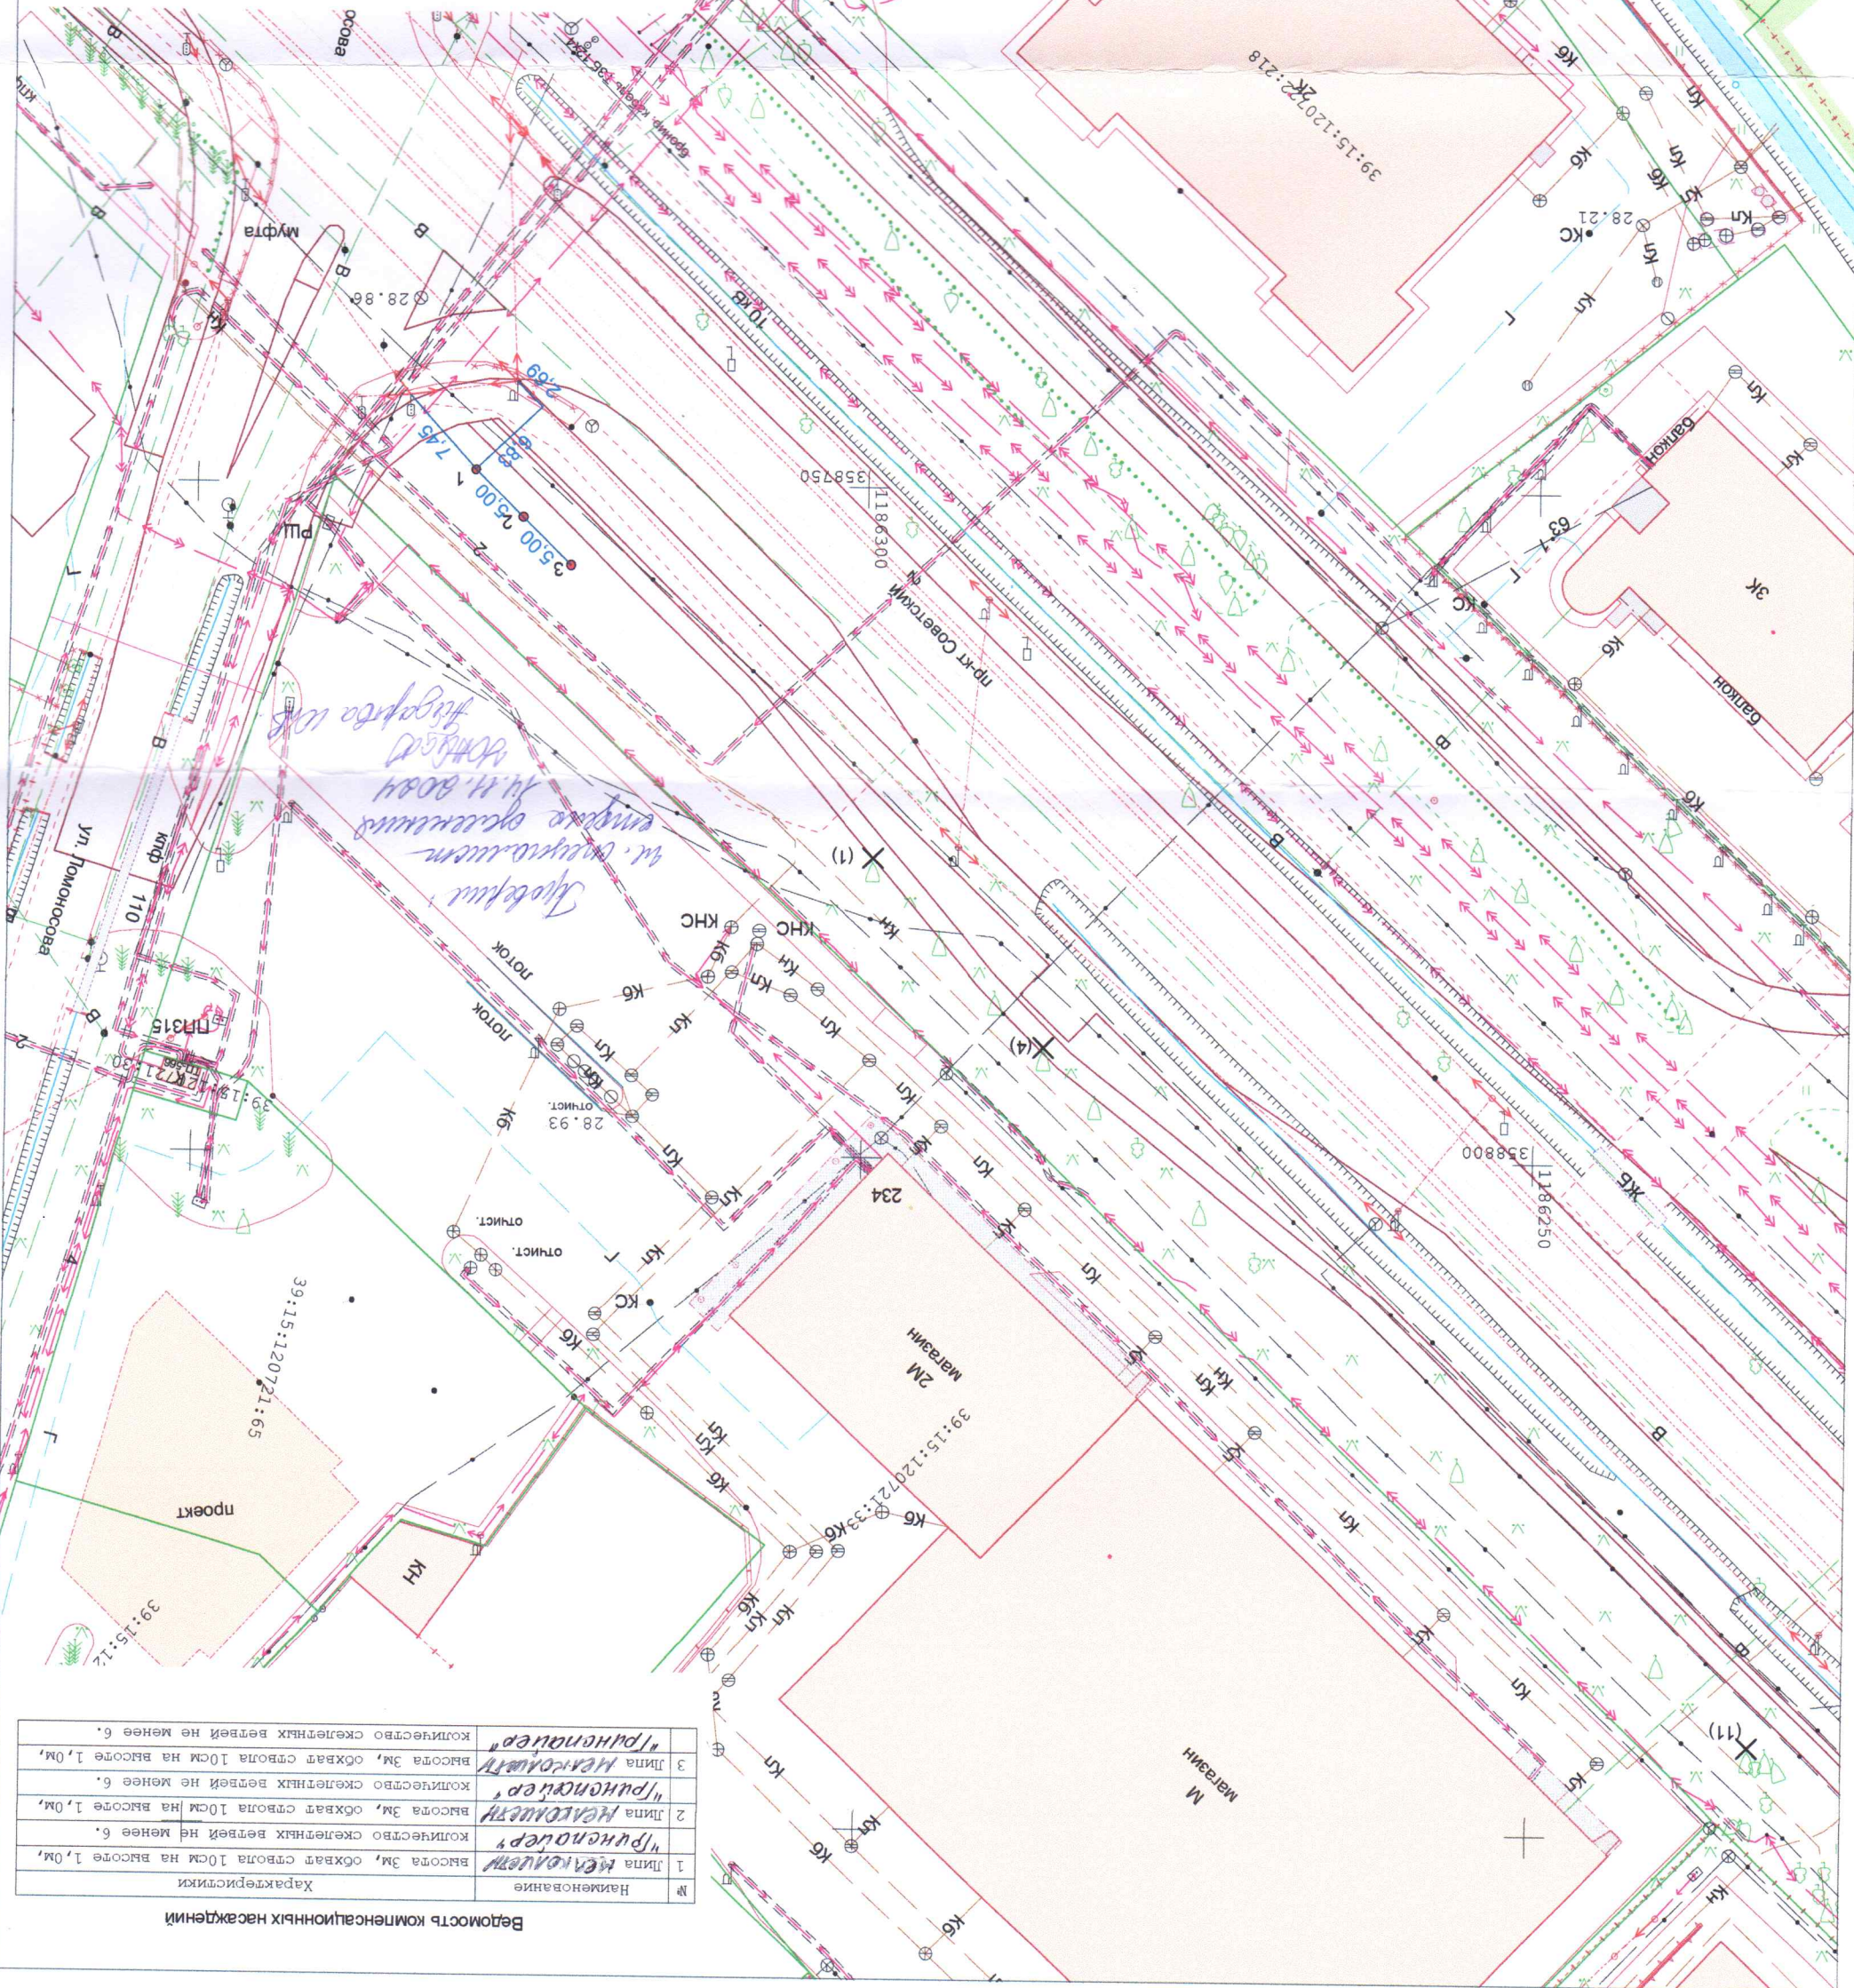

**Ведомость компенсационных насаждений**

№	Наименование	Характеристики
1	"Рундер" Липа	высота 3м, охват ствола 10см на высоте 1,0м, количество скелетных ветвей не менее 6.
2	"Рундер" Липа	высота 3м, охват ствола 10см на высоте 1,0м, количество скелетных ветвей не менее 6.
3	"Рундер" Липа	высота 3м, охват ствола 10см на высоте 1,0м, количество скелетных ветвей не менее 6.