

Елифанова Ирина Борисовна

**Проект компенсационного озеленения
объекта по адресу г. Калининград, ул. Славянская, дом 28 Б
(КН 39:15:110632:10)**

Проектная документация

Утверждаю:

Заместитель главы администрации,
председатель комитета городского
хозяйства и строительства
администрации городского округа
«Город Калининград»


_____ М.В. Федосеев
« 10 » _____ 2024 г.



г. Калининград, 2024

038-19/ур-26
от 20.11.24

ПОЯСНИТЕЛЬНАЯ ЗАПИСКА

В соответствии с актом обследования зеленых насаждений № а-ОЗН-737 от 08.05.24 г на придомовой территории по адресу г. Калининград, ул. Славянская, дом 28-Б (КН 39:15:110632:10) необходима санитарная рубка двух деревьев:

к п/п	Порода дерева	К-во (шт.)	Группа ценности	Экологическая ценность вида, баллы	
				Баллы	Итого баллов
1.	Береза повислая	1	1	10	10
2.	Сосна обыкновенная	1	1	11	11
3.	Итого	2			21

Площадь вырубаемых зеленых насаждений 16 кв.м.

В соответствии с требованиями Закона Калининградской области №100 от 21.06. 2006г. «Об охране зеленых насаждений», постановления Правительства Калининградской области от 05.10.2022 № 520 «О внесении изменений в постановление Правительства Калининградской области от 19 марта 2007 №118 «Об определении нормативов и порядка исчисления компенсационной стоимости зеленых насаждений и объектов озеленения на территории Калининградской области» и постановления Правительства Калининградской области № 521 от 05.10.2022 «Об определении экологической ценности видов (пород) зеленых насаждений при проведении компенсационного озеленения на территории Калининградской области» взамен вырубаемых зеленых насаждений данным проектом предусматривается компенсационное озеленение посадка двух саженцев деревьев на земельном участке по адресу г. Калининград, ул. Славянская, д. 28-Б (КН 39:110632:10).

Высаживаемая порода соответствует 1 группе экологической ценности, 11 баллов:

№ п/п	Порода дерева	Количество, шт.	Группа ценности	Экологическая ценность вида, баллов	Общая экологическая ценность вида, баллов
1.	граб обыкновенный «Фастигиата»	2	1	11	22

Компенсационное озеленение должно соответствовать требованиям СП 42.13330.2016 г. «Планировка и застройка городских и сельских поселений» в части соблюдения нормативных расстояний до зданий и сооружений (не менее 5 метров) инженерных коммуникаций (не менее 2 метров) края тротуара (не менее 0, 7 метров), а

также не ближе 6 метров от существующих зеленых насаждений, в срок до 01.10.2025 г. (но не позднее срока действия поручочного билета).

Саженцы высаживаемых растений для выполнения компенсационного озеленения должны быть из питомника и соответствовать требованиям ГОСТ Р 59370-2021 «Зеленые стандарты. Посадочный материал для декоративных растений»

Посадочный материал должен соответствовать следующим требованиям:

№ п/п	Наименование вида	Группа ценности	Количество	Параметры саженцев, не менее	Экологическая ценность, баллы
1.	граб обыкновенный «Фастигиата»	1	2	Высота – 2,5 м, Обхват ствола на высоте 1,0 м – 8,0 см	11
Итого			2		22

Место посадки зелёных насаждений представлено на посадочный план, совмещенном с разбивочным планом и планом подземных коммуникаций (Приложение 1).

Саженцы должны быть с закрытой корневой системой, иметь ровный прямой ствол, здоровую нормально развитую корневую систему с хорошо выраженной скелетной частью, симметричную крону, очищенную от сухих и поврежденных ветвей.


На саженце не должно быть механических повреждений и признаков повреждения болезнями и вредителями.

Для высаживаемого дерева в посадочную яму предусмотреть внесение растительной земли не менее 50% от объёма посадочной ямы.

После посадки обеспечить механическое закрепление (заякоривание) высаживаемого дерева в грунте при помощи комплекта из 3-х кольев с подвязыванием каждого саженца к колям из тканевой ленты шириной не менее 3 см. Для мягкой манжеты прокладки использовать мешковину. Вокруг саженца сформировать приствольную лунку не менее 0,5 метров и установить защитную манжету для предохранения саженцев от повреждения триммерами при скашивании травы.

Посадку и дальнейший уход за высаженными зелеными насаждениями необходимо организовать в соответствии с Правилами создания, охраны и содержания зелёных насаждений в городах Российской Федерации (МДС 13-5.2000).

Посадочный план. Разбивочный план.
М 1:500

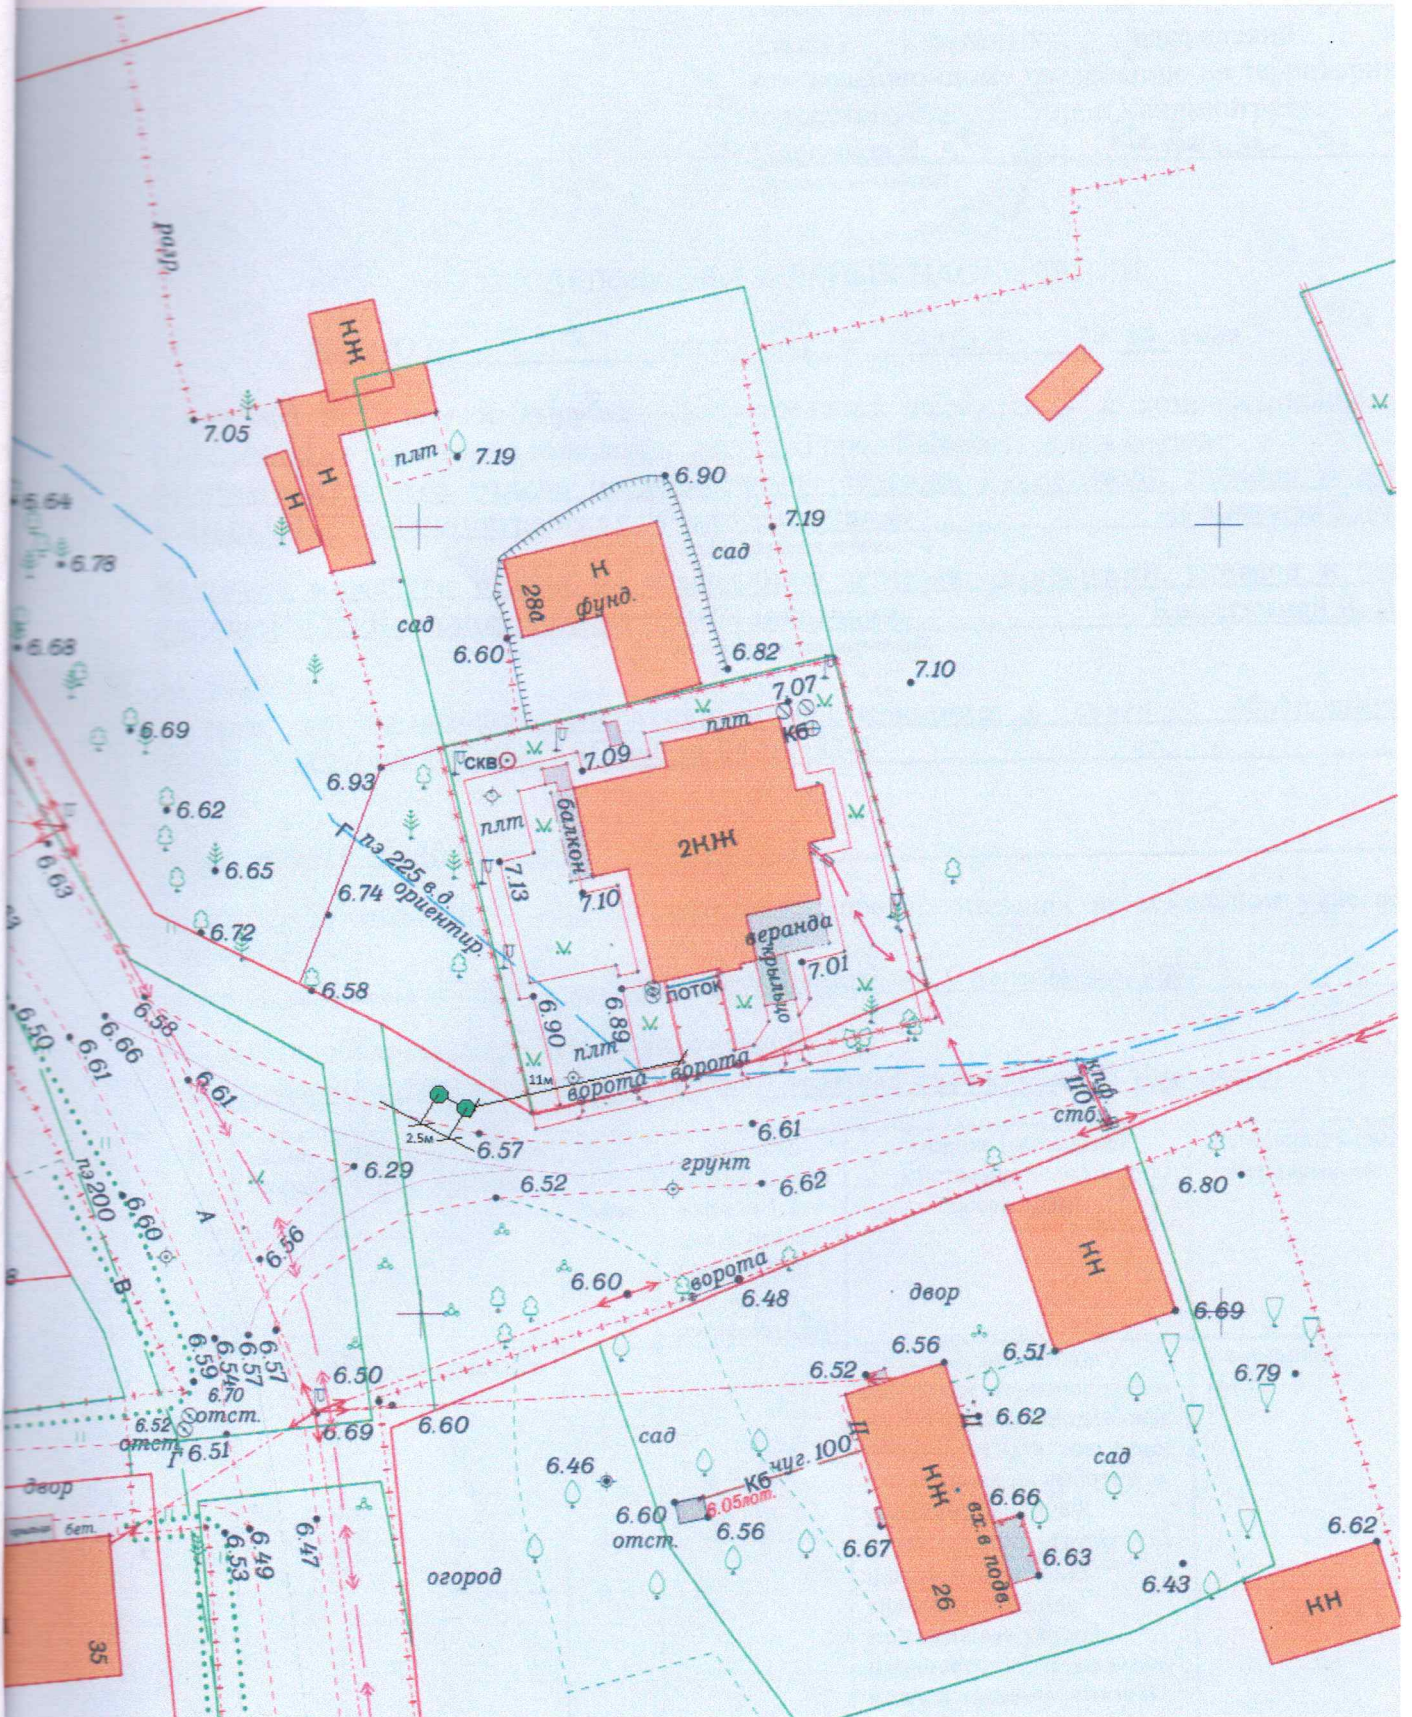

Условные обозначения:

- места посадки граба обыкновенного «Фастигиата», 2шт.

Проверил:
инженер-проектировщик
№ 0.12.2024
И.В. Жукаров