

Российская Федерация  
Калининградская область  
Индивидуальный предприниматель  
Литвинов Владимир Владимирович  
ОГРНИП 322392600007032

## ПРОЕКТНАЯ ДОКУМЕНТАЦИЯ


Г. КАЛИНИНГРАД, УЛ. ГЕН.-ФЕЛЬД. РУМЯНЦЕВА, 3

Проект компенсационного озеленения

344-1/2023.ПКО

Том 1

Утверждаю:  
Заместитель главы  
администрации, председатель  
комитета городского хозяйства  
и строительства администрации  
городского округа «Город Калининград»

  
В.Б. Борисов  
«13» сентября 2024 г.

Индивидуальный предприниматель



В. В. Литвинов

«26» декабря 2023 г.

2023

и-ПКО-54  
от 13.09.2024

Российская Федерация  
Калининградская область  
Индивидуальный предприниматель  
Литвинов Владимир Владимирович  
ОГРНИП 322392600007032

## ПРОЕКТНАЯ ДОКУМЕНТАЦИЯ

Г. КАЛИНИНГРАД, УЛ. ГЕН.-ФЕЛЬД. РУМЯНЦЕВА, 3

Проект компенсационного озеленения

344-1/2023.ПКО

Том 1

Индивидуальный предприниматель



В. В. Литвинов

«26» декабря 2023 г.

**Пояснительная записка**

В соответствии с актом обследования зеленых насаждений от 16.06.2023 г. № а-03Н-849: на земельном участке по адресу: ул. Ген.-фельдм. Румянцева, 3 в г. Калининграде, планируется вырубка 1 дерева (площадь вырубаемого зеленого насаждения меньше 100 кв.м.)

Запланированная к вырубке порода дерева соответствует: 2 группе ценности (ценная) – 1 дерево (экологическая ценность 9 баллов) (таблица №1).

**Таблица №1**

№ п/п	Наименование вида	Кол-во, шт.	Группа ценности	Экологическая ценность вида	
				Баллов за шт.	Итого баллов
1	Клен белый	1	II	9	9
<b>ИТОГО:</b>		<b>1</b>			<b>9</b>

В соответствии с Законом Калининградской области от 21.12.2006 № 100 «Об охране зеленых насаждений» проектом, взамен вырубаемого зеленого насаждения, предусматривается компенсационное озеленение по адресу: Калининградская область, г.Калининград, ул. Ген.-фельдм. Румянцева, 3 рядом с участком с кадастровым номером 39:15:111504:241, посадкой 1 (одного) саженца дерева.

Согласно постановлению Правительства Калининградской области от 05.10.2022 № 520 «О внесении изменений в постановление Правительства Калининградской области от 19 марта 2007 года № 118 «Об определении нормативов и порядка исчисления компенсационной стоимости зеленых насаждений на территории Калининградской области» и согласно постановлению Правительства Калининградской области от 05.10.2022 № 521 «Об определении экологической ценности видов (пород) зеленых насаждений и правил замены видов (пород) зеленых насаждений при проведении компенсационного озеленения на территории Калининградской области», высаживаемая порода дерева соответствует: 2 группе ценности (ценная) – 1 дерево (экологическая ценность 9 баллов) (Таблица № 2):

**Таблица №2**

№ п/п	Наименование вида	Кол-во, шт.	Группа ценности	Экологическая ценность вида пород, баллы	
				Баллы за шт.	Итого баллов
1	Клен белый	1	II	9	9
<b>ИТОГО</b>		<b>1</b>			<b>9</b>

Компенсационное озеленение выполнить в соответствии с требованиями СП 42.13330.2016 «Планировка и застройка городских и сельских поселений», Правил благоустройства территории городского округа «Город Калининград», утвержденных решением городского Совета депутатов Калининграда от 30.06.2021 № 182, «Правил создания, охраны и содержания зеленых насаждений в городах Российской Федерации», утвержденных приказом Государственного Комитета Российской Федерации по строительству и жилищно-коммунальному комплексу от 15.12.1999 № 153, в срок до 31.05.2025.

344-1/2023-ПКО-ТЧ

Изм.	Кол.уч.	Лист	№док	Подпись	Дата	Стадия	Лист	Листов
Руковод.		Литвинов			12.2023	ИП Литвинов		
Разработ.		Печенкина			12.2023			
Н.контроль		Казаков			12.2023			

Проект компенсационного  
озеленения по адресу:  
ул.Ген.-фельд. Румянцева,3

ИП Литвинов

Место посадки зеленых насаждений представлено на посадочном плане. Саженцы деревьев для выполнения компенсационного озеленения должны быть из питомника и соответствовать требованиям ГОСТ Р 59370-2021. «Зеленые» стандарты. Посадочный материал декоративных растений. (Таблица № 3):

Таблица №3

№ п/п	Наименование вида	Ед. изм.	Кол-во, шт.	Высота (м) не менее	Обхват ствола на высоте 1,0 м, (см)
1	Клен белый	шт.	1	3,0	10,0
<b>ИТОГО</b>		<b>1 дерево</b>			

Саженец дерева для посадки должен быть с закрытой корневой системой в контейнере (объем контейнера – не менее 20 литров), иметь ровный прямой ствол, здоровую, нормально развитую корневую систему с хорошо выраженной скелетной частью, симметричную крону, очищенную от сухих и поврежденных ветвей. На саженце не должно быть механических повреждений и признаков повреждения болезнями и вредителями.

При посадке дерева в посадочную яму предусмотреть внесение растительной земли не менее 70 % объема посадочной ямы.

После посадки организовать механическое закрепление («заякоривание») высаженного дерева комплектом из 3-х кольев и подвязывание его к кольям с креплением 3-мя растяжками из тканевой ленты шириной не менее 3 см.

Для мягкой манжеты-прокладки использовать мешковину. Диаметр окоренных импрегнированных кольев – не менее 5 см, высота – не менее 1,5 м над уровнем земли после установки (общая высота – не менее 2,0 м).

Кроме того, сформировать приствольную лунку диаметром не менее 0,5 м для выполнения полива и установить защитную манжету для предохранения саженца от механических повреждений при окосе.


Посадку и дальнейший уход за высаженным зеленым насаждением необходимо организовать в соответствии с Правилами создания, охраны и содержания зеленых насаждений в городах Российской Федерации (МДС 13-5.2000).


Исполнительную специализированную топографическую съемку места посадки зеленого насаждения, высаженного на территории общего пользования, предоставить в формате шейп-файлов (файлы в формате SHP) в комитет городского развития и цифровизации для внесения на дежурный план города и геоинформационный портал сайта администрации городского округа «Город Калининград»

Зеленое насаждение, высаженное на территории общего пользования в срок не ранее чем через один год после посадки передать установленным порядком для дальнейшего содержания учреждению, наделенному полномочиями по содержанию зеленых насаждений на общегородских территориях городского округа «Город Калининград».

						Лист
						2
Изм.	Кол.уч.	Лист	№док	Подпись	Дата	

344-1/2023-ПКО-ТЧ

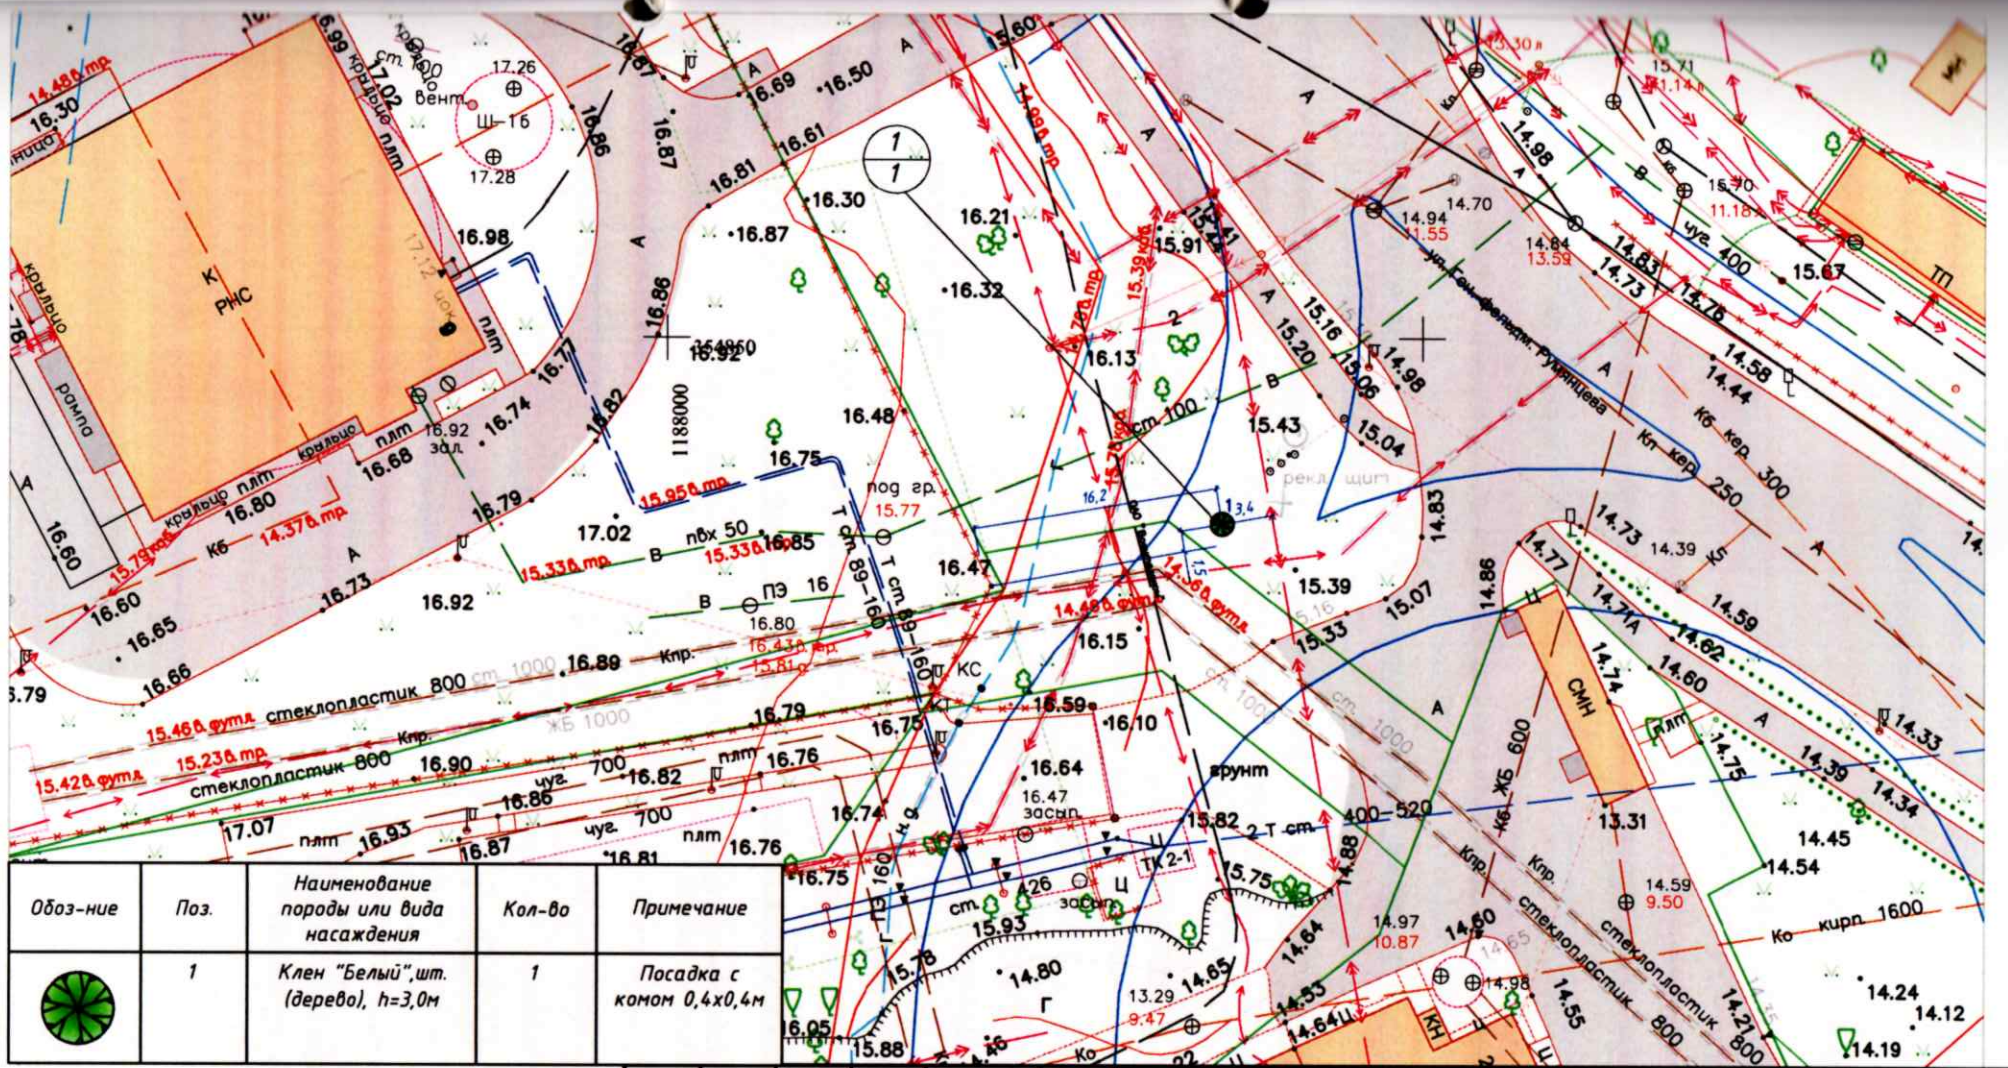

Обоз-ние	Поз.	Наименование породы или вида насаждения	Кол-во	Примечание
	1	Клен "Белый", шт. (дерево), h=3,0м	1	Посадка с комом 0,4x0,4м

**Условные обозначения:**

- - электрический кабель (подземный)
- - границы кадастрового участка
- - газопровод

*Проверил:*  
*И.И. Литвинов*  
*10.09.2023*  
*Александр И.В. Ушаков*

Изм.	Кол.	Лист	№ док	Подпись	Дата
Руковод.		Литвинов		<i>[Signature]</i>	12.2023
Разработ.		Печенкина		<i>[Signature]</i>	12.2023
Н.контроль		Романов		<i>[Signature]</i>	12.2023

344-1/2023-ПКО-ГЧ

Проект компенсационного озеленения по адресу: ул.Ген.-фельд. Румянцева,3

Проект компенсационного озеленения

Стадия	Лист	Листов
П	1	1

Посадочный план (разбивочный) зеленых насаждений, совмещенный с планом сетей инженерных коммуникаций М1:500

ИП Литвинов