



ООО «Региональный Геодезический Центр»

ИНН/КПП 3906273531/390601001

юр. адрес: 236022, г. Калининград, ул. Гостиная, 5,
офис 38, факт. адрес: ул. Д.Донского 7/11, офис 105

телефон: 8 (906) 238 40 33, эл. адрес: RGC-39@mail.ru

Российская Федерация

ООО «Региональный Геодезический Центр»

Заказчик: МКУ «Калининградская служба заказчика»

Проект компенсационного озеленения

по адресу: г. Калининград, ул. Горького (от ул. Горького, 2 до ул. Первомайская),
ул. Горького-ул. Партизанская (КН 39:15:131703:51)

Утверждаю:

И. о. председателя комитета
Городского хозяйства и
строительства администрации
городского округа
«Город Калининград»

В. А. Маштаков

2024 г.



Главный инженер ООО «РГЦ»



А.А.Вдовин

Калининград 2024 г.

И-ПКО-102
от 29.10.2024

Взам. инв. №

Подп. и дата

Инв. № подл.

1. СОСТАВ ПРОЕКТА

№ п.п	Наименование	Примечание
1	Состав проекта	2
1.1	Пояснительная записка	3 – 5
2	Графическая часть	
2.1	Ситуационный план, дендрологический план	6-10
2.2	Посадочный план, совмещенный с планом подземных коммуникаций, М 1:500	11-15
3	Приложения	
3.1	Акт о необходимости вырубки (сноса), пересадки и обрезки зеленых насаждений от 18.10.2023 № а-ОЗН-1670	16-35

Взам. инв. №

Подп. и дата

Инв. № подл.

Изм.	Кол. уч.	Лист	№ док.	Подп.	Дата
Разраб.		Кузьмич			
Руков.		Вдовин			

Проект компенсационного озеленения

г. Калининград, ул. Горького (от ул. Горького, 2 до ул. Первомайская), ул. Горького-ул. Партизанская (КН 39:15:131703:51)

Стадия	Лист	Листов
П	2	35

ООО «РГЦ»

ПОЯСНИТЕЛЬНАЯ ЗАПИСКА

В соответствии с актом обследования зеленых насаждений от 18.10.2023 № а-ОЗН-1670 на земельном участке по адресу: г. Калининград, ул. Горького (от ул. Горького, 2 до ул. Первомайская), ул. Горького-ул. Партизанская (КН 39:15:131703:51), планируется вырубка 10 деревьев (№4501,4,4466,10,14,15,16,4263,17,1) (площадь вырубаемых зеленых насаждений меньше 100 кв.м.).

Запланированная к вырубке порода деревьев соответствует: 1 группе ценности (особо ценная) – 6 деревьев (экологическая ценность 11 баллов); 2 группе ценности (ценная) – 4 дерева (экологическая ценность 10 баллов). (Таблица № 1):

Таблица № 1

№ п.п.	Наименование вида	Кол-во, шт.	Группа ценности	Экологическая ценность вида	
				Баллов за шт.	Итого баллов
1	Клен остролистный	5	1	11	55
2	Граб обыкновенный «Фастигиата»	1	1	11	11
3	Ясень обыкновенный	4	2	10	40
ИТОГО:		10			106

В соответствии с Законом Калининградской области от 21.12.2006 г. № 100 «Об охране зеленых насаждений» данным проектом взамен вырубаемого зеленого насаждения предусматривается компенсационное озеленение по адресу: г. Калининград, ул. Горького 68, 40, 55, посадкой 10 (десяти) саженцев деревьев.

Согласно постановлению Правительства Калининградской области от 05.10.2022 г. № 520 «О внесении изменений в Постановление Правительства Калининградской области от 19 марта 2007 года № 118 «Об определении нормативов и порядка исчисления компенсационной стоимости зеленых насаждений на территории Калининградской области» и согласно постановлению Правительства Калининградской области от 05.10.2022 г. № 521 «Об определении экологической ценности видов (пород) зеленых насаждений и правил замены видов (пород) зеленых насаждений при проведении компенсационного озеленения на территории Калининградской области» высаживаемая порода деревьев соответствует: 1 группе ценности (особо ценная) – 6 деревьев (экологическая ценность 11 баллов); 4 дерева (экологическая ценность 10 баллов); (Таблица № 2):

Взам. инв. №		Проект компенсационного озеленения									
Подп. и дата											
Инд. № подл.		Изм.	Кол. уч.	Лист	№ док.	Подп.	Дата	г. Калининград, ул. Горького (от ул. Горького, 2 до ул. Первомайская), ул. Горького-ул. Партизанская (КН 39:15:131703:51)	Стадия	Лист	Листов
		Разраб.		Кузьмич А.					П	3	11
		Провер.		Вдовин А.А.					ООО «РГЦ»		
		Н.контр.									
		Нач.отд.									
		ГИП									

Таблица № 2

№ п.п.	Наименование вида	Кол-во, шт.	Группа ценности	Экологическая ценность вида	
				Баллов за шт.	Итого бал- лов
1	Клен остролистный «Глобозум»	4	1	10	40
2	Граб обыкновенный «Фастигиата»	6	1	11	66
ИТОГО:		10			106

Компенсационное озеленение выполнить в соответствии с требованиями СП 42.13330.2016 «Планировка и застройка городских и сельских поселений», Правил благоустройства территории городского округа «Город Калининград», утвержденных решением городского Совета депутатов Калининграда от 30.06.2021 № 182, Правил создания, охраны и содержания зеленых насаждений в городах Российской Федерации, утвержденных приказом Государственного Комитета Российской Федерации по строительству и жилищно-коммунальному комплексу от 15.12.1999 г. № 153, в срок до 10.10.2025.

Место посадки зеленых насаждений представлено в посадочном плане.

Посадочный материал должен быть только из питомника и соответствовать требованиям п. 5.9 Порядка выдачи разрешительной документации на вырубку (снос), обрезку и/или пересадку зеленых насаждений на территории городского округа «Город Калининград», утвержденного решением городского Совета депутатов Калининграда от 04.03.2020 № 42: саженцы деревьев для выполнения компенсационного озеленения должны соответствовать требованиям ГОСТ Р 59370-2021. (Таблица № 3):

Таблица № 3

№ п.п.	Наименование вида	Ед. изм.	Кол-во	Возраст, лет	Высота (м) не менее	Обхват ствола на высоте 1,0 м, не менее (см)
1	Клен остро- листный «Гло- бозум»	шт.	4	-	2,5	8,0
2	Граб обыкно- венный «Фастигиата»	шт.	6	-	3,0	10,0
ИТОГО:			10 деревьев			

Саженцы деревьев для посадки должны быть с закрытой корневой системой в контейнере (объем контейнера - не менее 70 литров), иметь ровный прямой

Взам. инв. №	
Подп. и дата	
Инв. № подл.	

Проект компенсационного озеленения						Лист
						4
Изм.	Кол. уч.	Лист	№ док.	Подп.	Дата	

ствол, здоровую, нормально развитую корневую систему с хорошо выраженной скелетной частью, симметричную крону, очищенную от сухих и поврежденных ветвей. На саженцах не должно быть механических повреждений и признаков повреждения болезнями и вредителями.

При посадке деревьев в посадочную яму предусмотреть внесение растительной земли не менее 70 % объема посадочной ямы.


После посадки сформировать вокруг стволов саженцев приствольные лунки диаметром равным диаметру земляного кома саженца для выполнения полива, установить защитные манжеты для предохранения саженцев от механических повреждений при окосе, организовать механическое закрепление («заякоривание») высаженных деревьев комплектом из 3-х кольев и подвязывание их к кольям с креплением 3 растяжками из тканевой ленты шириной не менее 3 см для мягкой манжеты-прокладки использовать мешковину. Диаметр окоренных импрегнированных кольев – не менее 5 см, высота – не менее 1,5 м над уровнем земли после установки (общая высота – не менее 2,0 м).

Посадку и дальнейший уход за высаженными зелеными насаждениями необходимо организовать в соответствии с Правилами создания, охраны и содержания зеленых насаждений в городах Российской Федерации (МДС 13-5.2000).

Исполнительную специализированную топографическую съемку мест посадки зеленых насаждений, высаженных на территориях общего пользования, предоставить в формате шейп-файлов (файлы формата SHP) в комитет городского развития и цифровизации для внесения на дежурный план города и геоинформационный портал сайта администрации городского округа «Город Калининград».

Зеленые насаждения, высаженные на территориях общего пользования в срок не ранее чем через один год после посадки, передать установленным порядком для дальнейшего содержания учреждению, наделенному полномочиями по содержанию зеленых насаждений на общегородских территориях городского округа «Город Калининград».

Взам. инв. №	Подп. и дата	Инв. № подл.							Лист
			Проект компенсационного озеленения						
			Изм.	Кол. уч.	Лист	№ док.	Подп.	Дата	

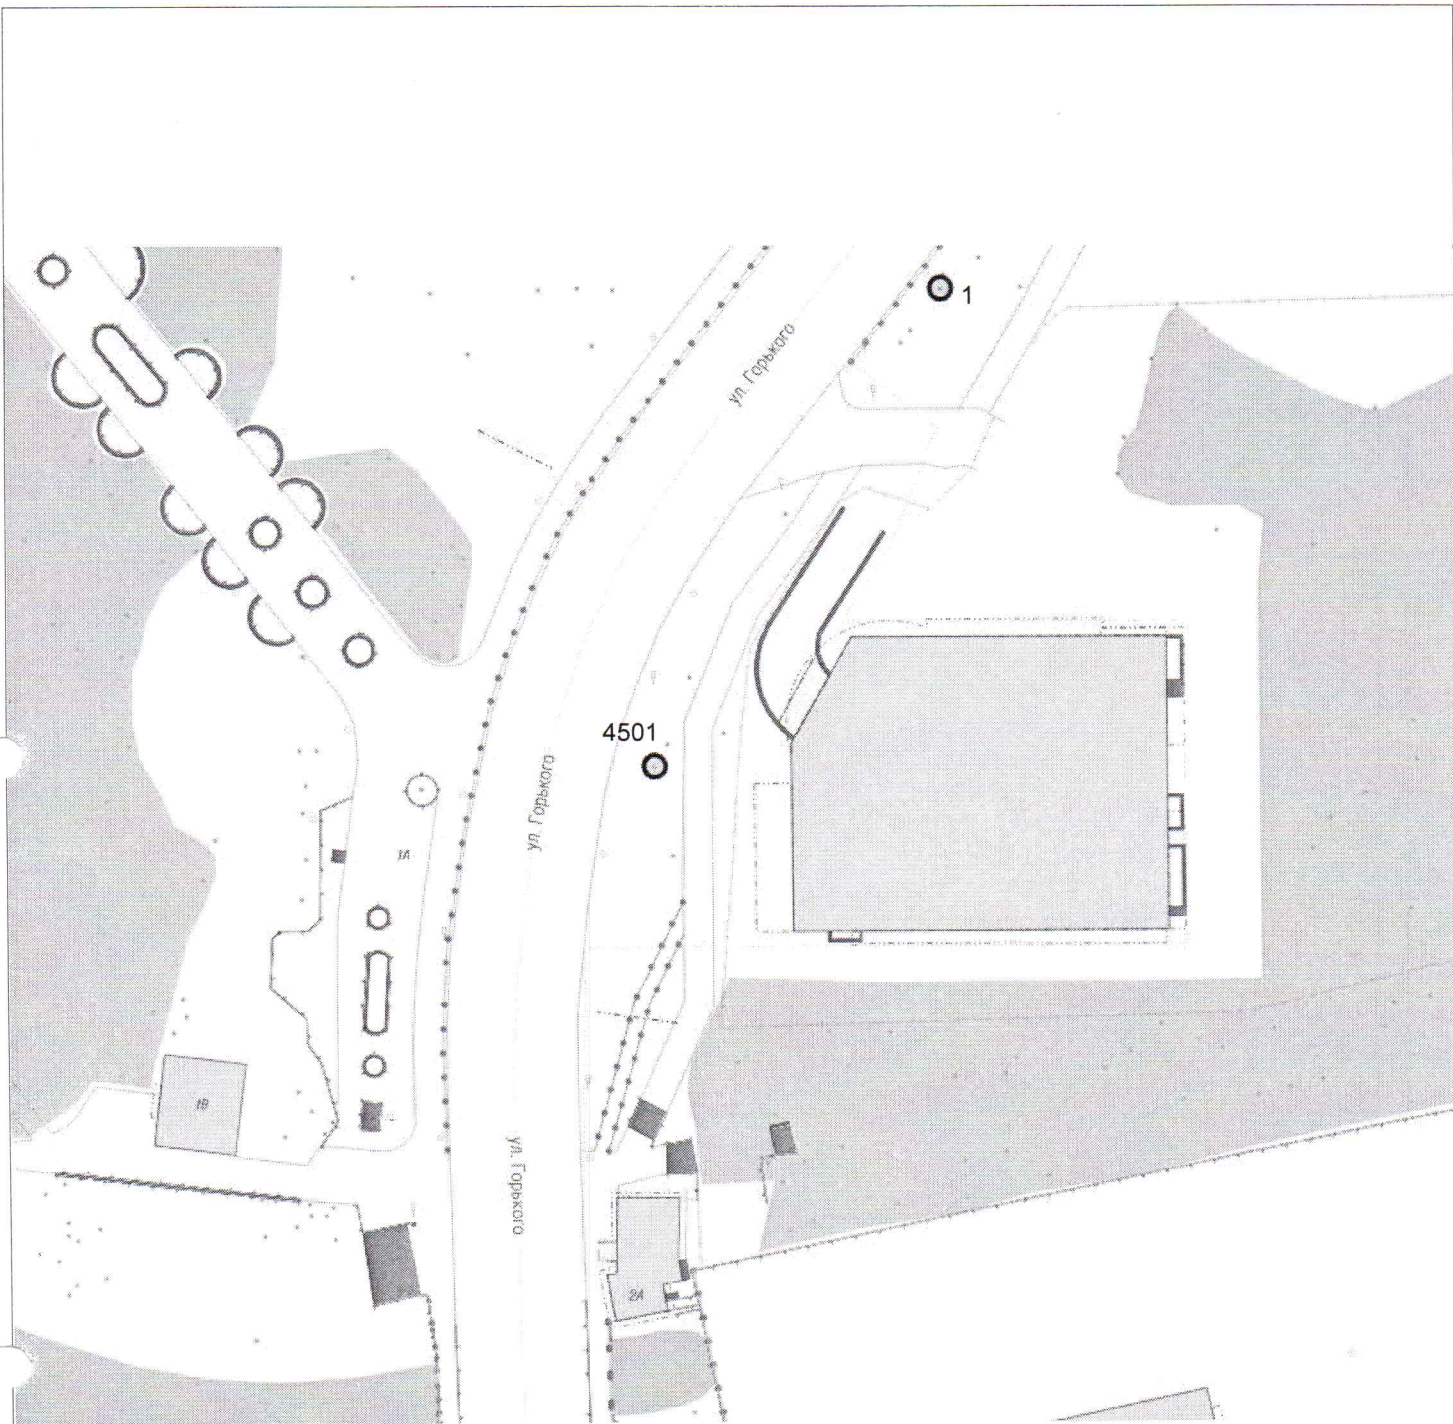

УСЛОВНЫЕ ОБОЗНАЧЕНИЯ:

1	
○	- вырубаемое дерево, номер согласно акту №1670 от 18.10.2023

ул. Горького (от ул. Горького 2 до ул. Первомайская) ул. Горького -ул. Партизанская (КН 39:15:131703:51)		2024	№1670			
		Ситуационный план, дендрологический план				
		Калининградская область г. Калининград		Масштаб	Лист	Листов
		ул. Горького 2А		-	1	5
Гл.Инж.	Вдовин	02.05.2024	ООО "РГЦ" СРО-И-032-22122011			
Геодезист	Кузьмич	02.05.2024				
Должность	Фамилия	Дата				





УСЛОВНЫЕ ОБОЗНАЧЕНИЯ:

1	
○	- вырубаемое дерево, номер согласно акту №1670 от 18.10.2023

ул. Горького (от ул. Горького 2 до ул. Первомайская) ул. Горького -ул. Партизанская (КН 39:15:131703:51)		2024	№1670			
		Ситуационный план, дендрологический план				
		Калининградская область г. Калининград	Масштаб -	Лист 2	Листов 5	
Гл.Инж.	Вдовин	02.05.2024	ООО "РГЦ" СРО-И-032-22122011			
Геодезист	Кузьмич	02.05.2024				
Должность	Фамилия	Подпись Дата				






УСЛОВНЫЕ ОБОЗНАЧЕНИЯ:

1	
○	- вырубаемое дерево, номер согласно акту №1670 от 18.10.2023

ул. Горького (от ул. Горького 2 до ул. Первомайская) ул. Горького -ул. Партизанская (КН 39:15:131703:51)		2024	№1670			
		Ситуационный план, дендрологический план				
		Калининградская область г. Калининград		Масштаб	Лист	Листов
		ул. Горького 50		-	3	5
Гл.Инж.	Вдовин	02.05.2024	ООО "РГЦ" СРО-И-032-22122011			
Геодезист	Кузьмич	02.05.2024				
Должность	Фамилия	Дата				



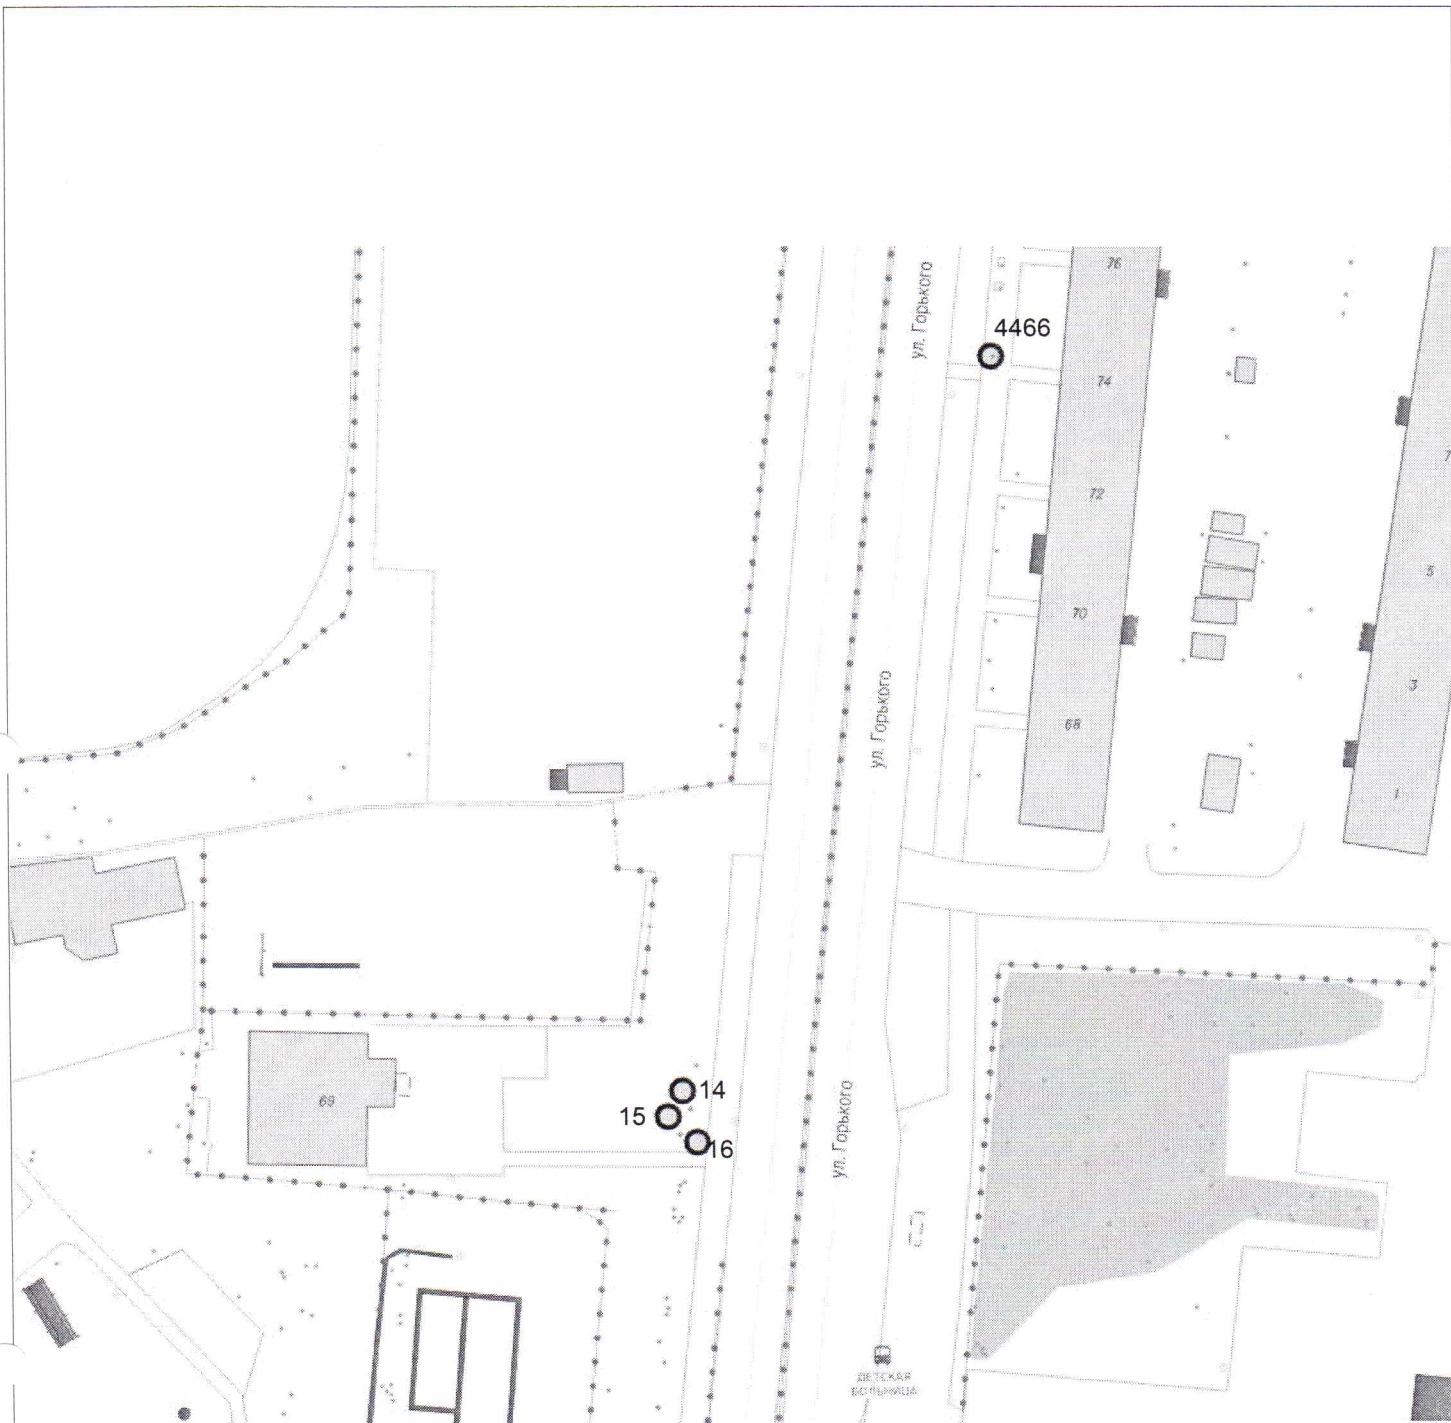


УСЛОВНЫЕ ОБОЗНАЧЕНИЯ:

1	
○	- вырубаемое дерево, номер согласно акту №1670 от 18.10.2023

ул. Горького (от ул. Горького 2 до ул. Первомайская) ул. Горького -ул. Партизанская (КН 39:15:131703:51)		2024	№1670			
		Ситуационный план, дендрологический план				
		Калининградская область	Масштаб	Лист	Листов	
		г. Калининград	-	4	5	
Гл.Инж.	Вдовин	ул. Горького 68	ООО "РГЦ" СРО-И-032-22122011			
Геодезист	Кузьмич					02.05.2024
Должность	Фамилия					Подпись



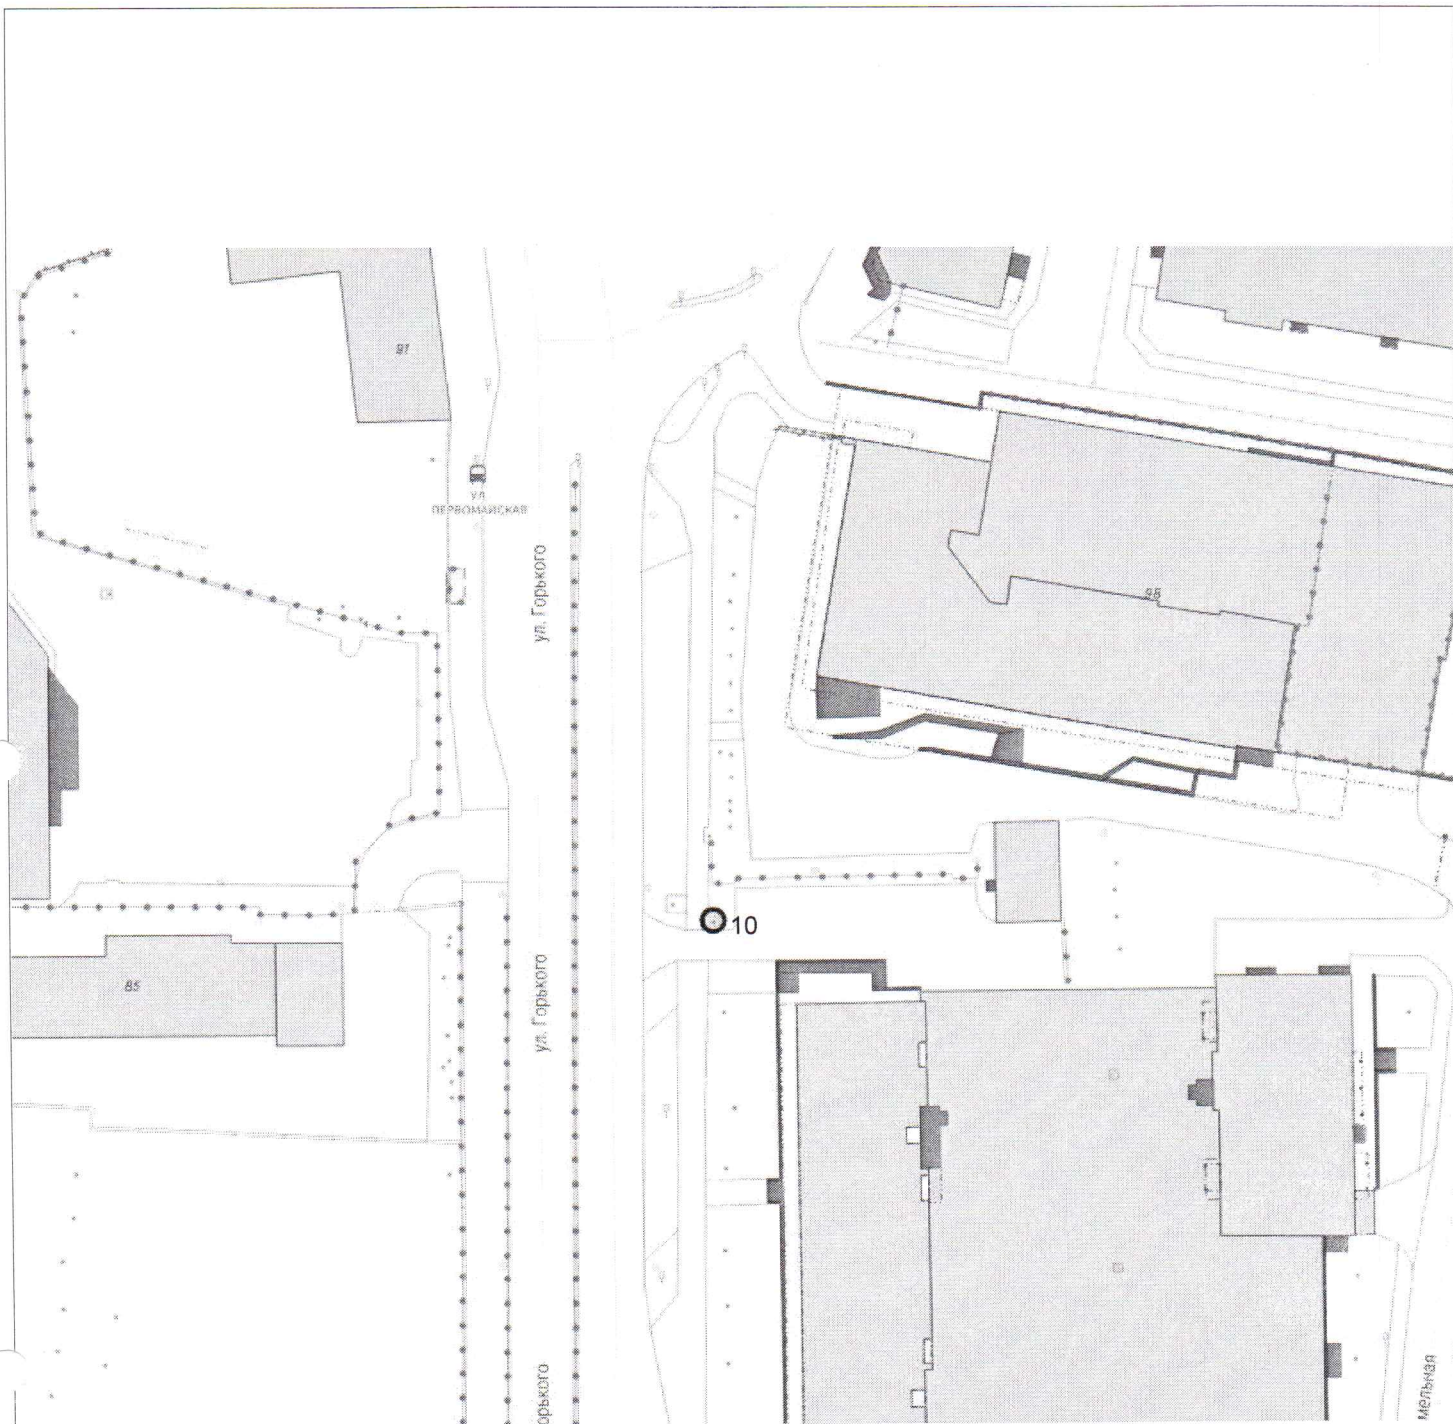


УСЛОВНЫЕ ОБОЗНАЧЕНИЯ:

1	
○	- вырубаемое дерево, номер согласно акту №1670 от 18.10.2023

ул. Горького (от ул. Горького 2 до ул. Первомайская) ул. Горького -ул. Партизанская (КН 39:15:131703:51)		2024	№1670			
Ситуационный план, дендрологический план						
		Калининградская область г. Калининград		Масштаб	Лист	Листов
				-	5	5
Гл.Инж.	Вдовин	02.05.2024	ООО "РГЦ" СРО-И-032-22122011			
Геодезист	Кузьмич	02.05.2024				
Должность	Фамилия	Дата				




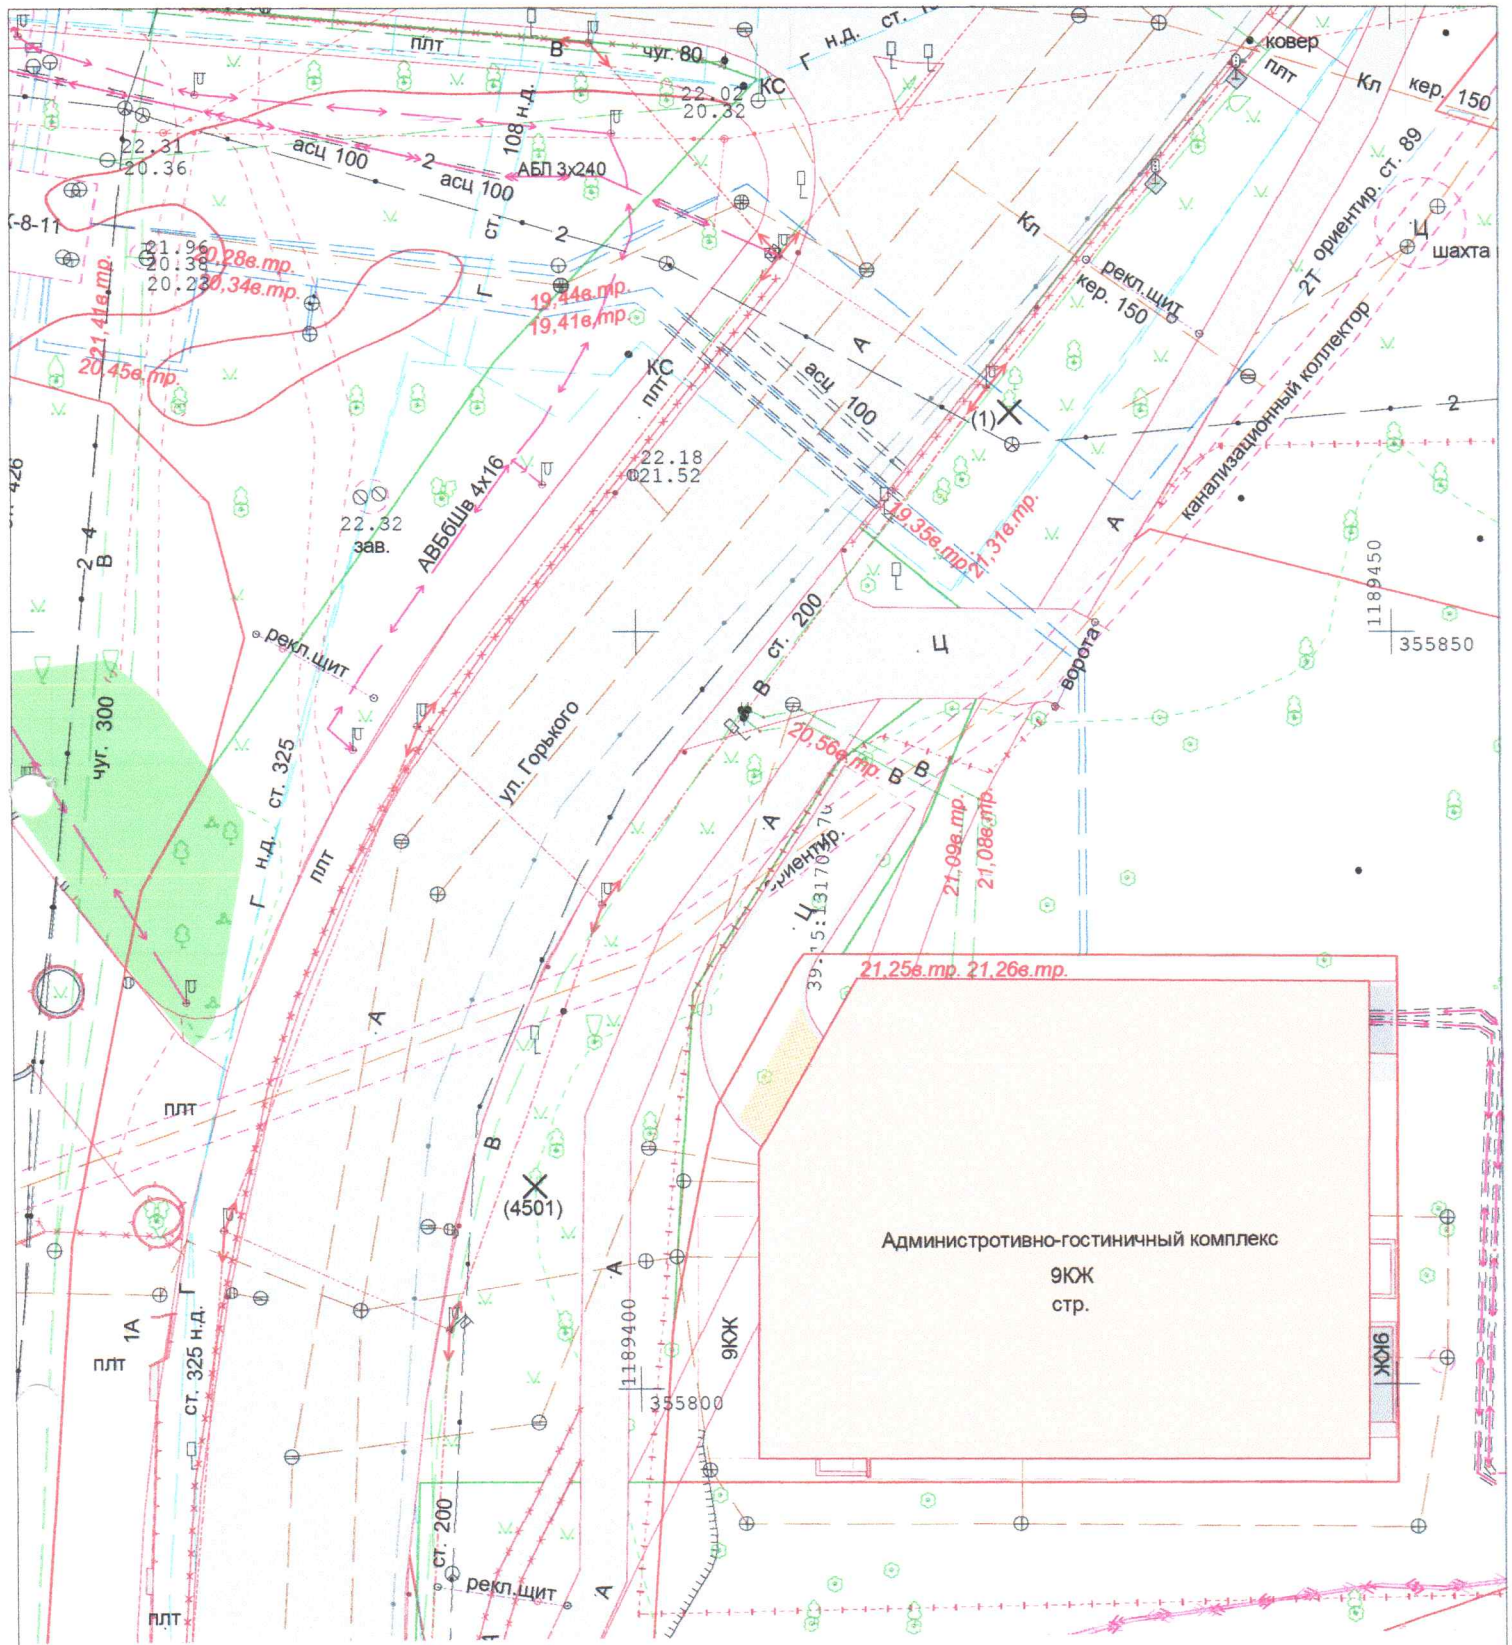

УСЛОВНЫЕ ОБОЗНАЧЕНИЯ

(1)
X - вырубаемое дерево (номер согласно акта)

		2024		№1670		Система координат МСК-39 Система высот Балтийская			
		Посадочный план (разбивочный), совмещенный с планом подземных коммуникаций						Масштаб	Лист
		Калининградская область г. Калининград				1:500		1	5
		ул. Горького				ООО "РГЦ"			
						СРО-И-032-22122011			
Гл.Инж.	Вдовин			09.09.2024					
Геодезист	Кузьмич			09.09.2024					
Должность	Фамилия			Подпись	Дата				

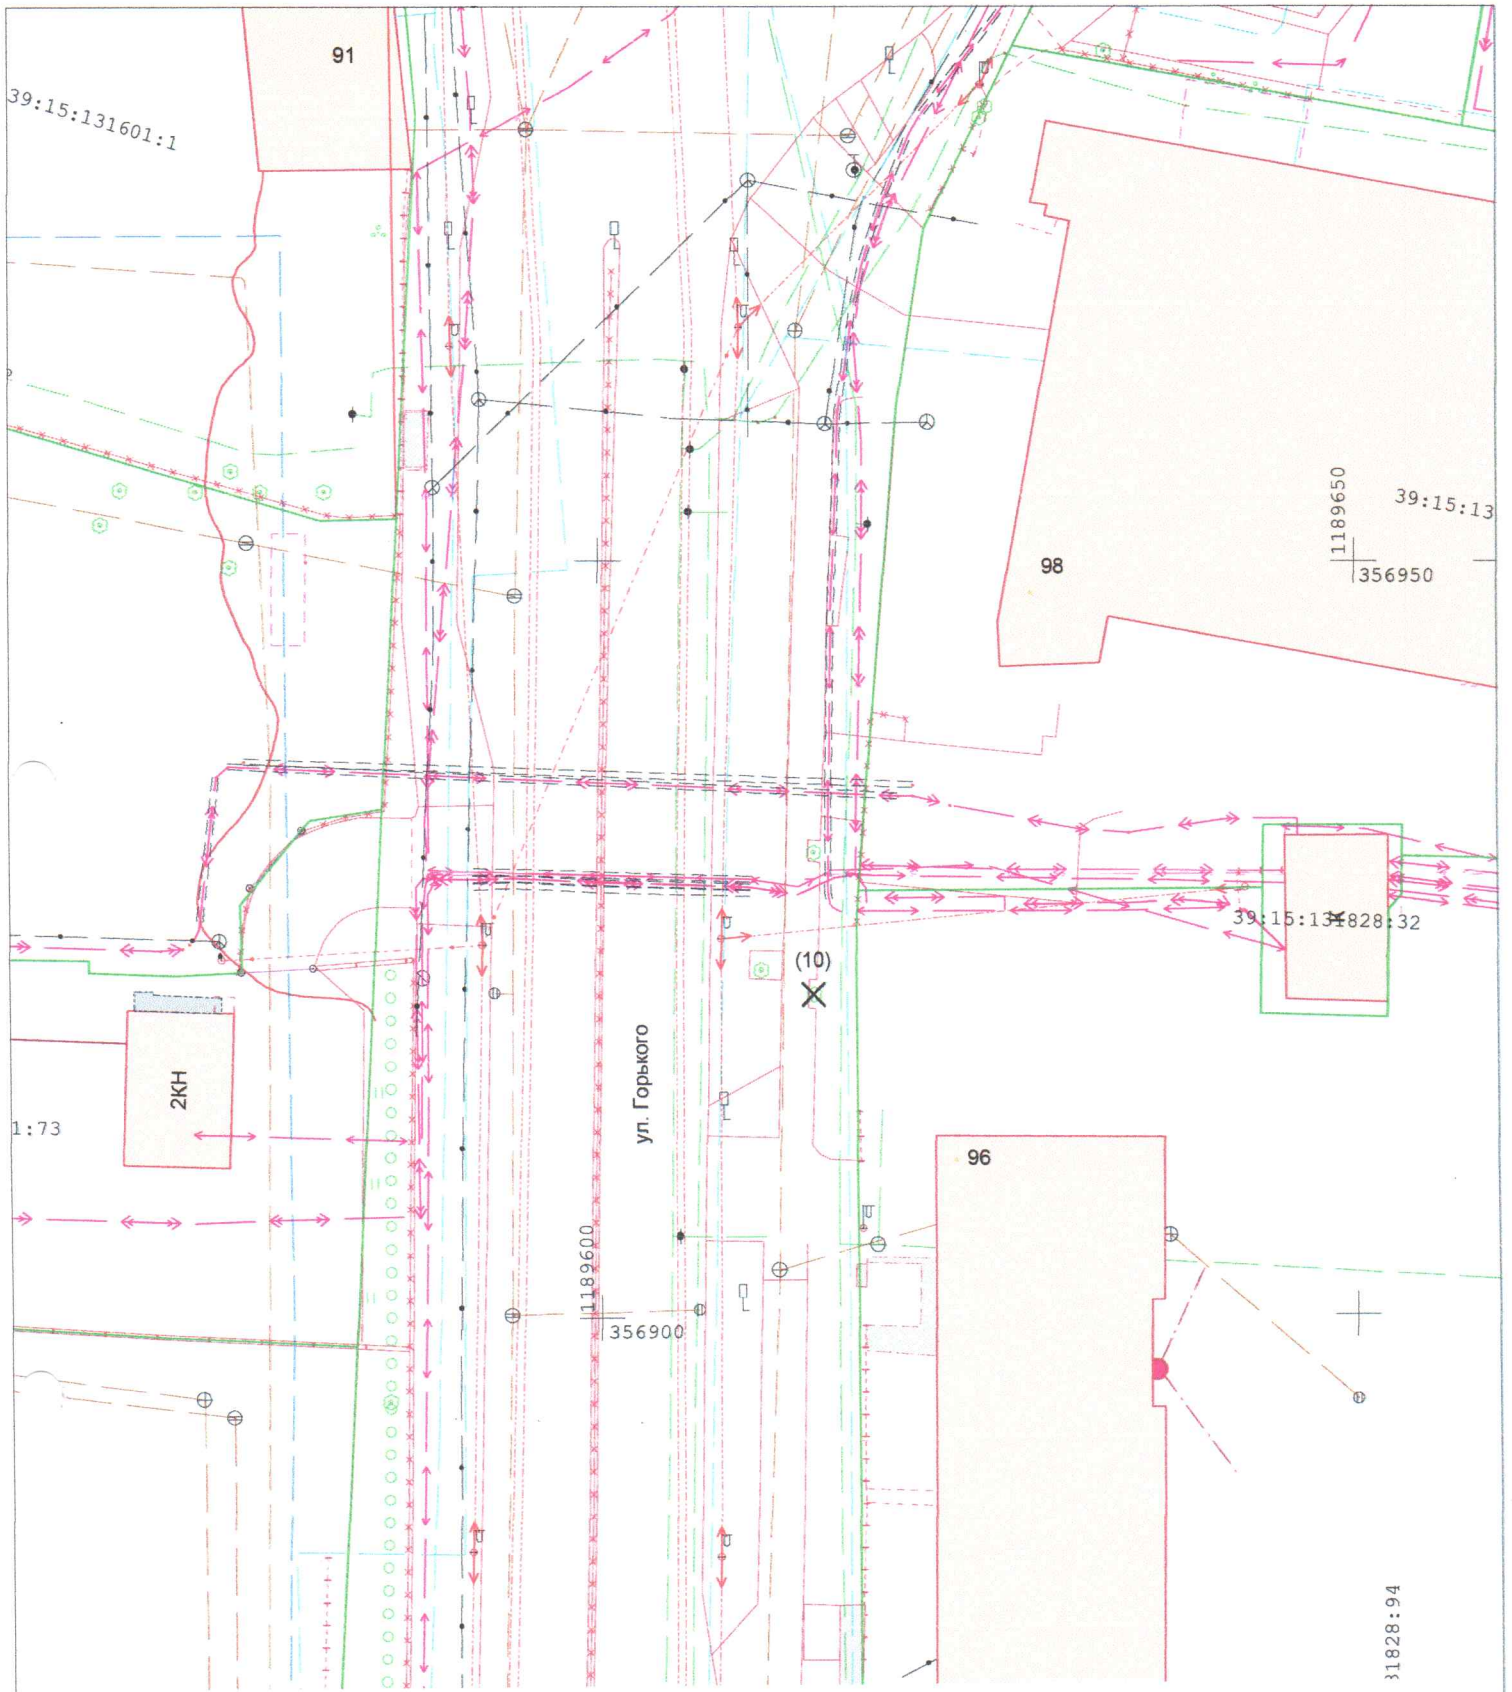

УСЛОВНЫЕ ОБОЗНАЧЕНИЯ

(1)
 X - вырубаемое дерево (номер согласно акта)

		2024	№1670	Система координат МСК-39 Система высот Балтийская		
		Посадочный план (разбивочный), совмещенный с планом подземных коммуникаций				
		Калининградская область г. Калининград		Масштаб 1:500	Лист 5	Листов 5
Гл.Инж.	Вдовин	ул. Горького 96		ООО "РГЦ"		
Геодезист	Кузьмич	09.09.2024	09.09.2024	СРО-И-032-22122011		
Должность	Фамилия	Подпись	Дата			

