


Приложение
Высадка М 5:1

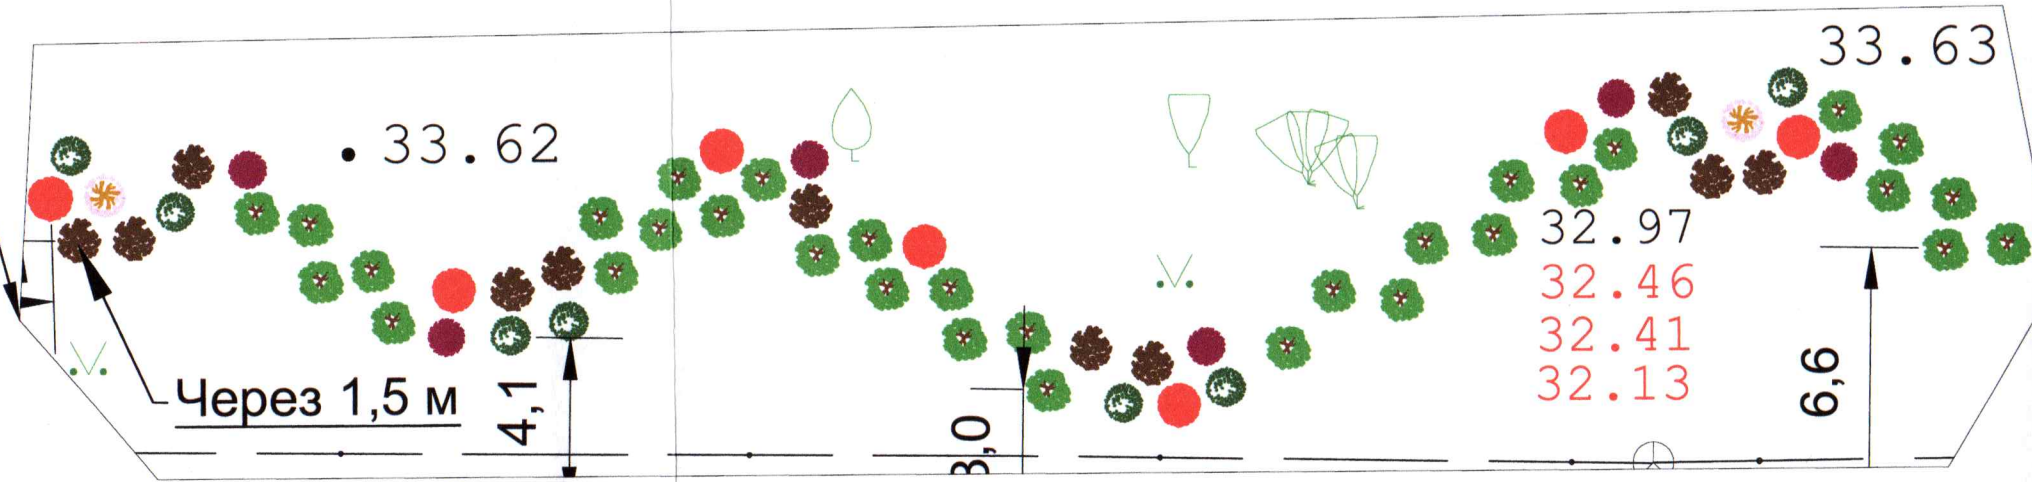

ВЕДОМОСТЬ ЭЛЕМЕНТОВ ОЗЕЛЕНЕНИЯ

№ п.п.	Условные обозначения	Наименование вида	Ед. изм.	Кол-во	Возраст, лет	Высота (м) не менее	Диаметр ствола на высоте 1,3 м не менее (см)
1		Каштан красный мясо-красный "Бриоти"	шт.	23	12	3,0	3,0
2		Ирга канадская	шт.	2	5	0,7	
3		Пузырелодник "Саммер Вайн"	шт.	11	5	0,7	
4		Дерен белый	шт.	8	5	0,7	
5		Спирея японская	шт.	6	5	0,7	
6		Арония	шт.	32	5	0,7	
7		Барбарис Туберга	шт.	7	5	0,7	

Проверил:
консультант отдела озеленения,
29.03.2024
Ирина Гончарова Н.В.

Изм.	Кол. уч.	Лист	№ док.	Подп.	Дата
Разраб.	Колчанова В.С.				09.22
ГИП	Морозов Л.С.				09.22
Н. контр.	Колчанова В.С.				09.22

484-09.22		
Капитальный ремонт ул. Сурикова от ул. Пирогова до границ городского округа "Город Калининград"		
Проект компенсационного озеленения		Стадия Лист Листов
Посадочный чертеж М1:500		П
ООО «АСГАРД»		