

РОССИЙСКАЯ ФЕДЕРАЦИЯ  
ОБЩЕСТВО С ОГРАНИЧЕННОЙ ОТВЕТСТВЕННОСТЬЮ  
«ЖЭУ-29»

**Проект компенсационного озеленения**

по адресу ул. 1812 года, 71-77  
в г. Калининграде (КН 39:15:132520:32)

Утверждаю:  
Председателю комитета  
городского хозяйства и строительства  
администрации городского округа  
«Город Калининград»

В. Б. Борисов

«06 сентября» 2024



Калининград

2024

038-19/у-165  
от 15.08.2024

## ПОЯСНИТЕЛЬНАЯ ЗАПИСКА

В соответствии с актом обследования зелёных насаждений от 19.07.2024 № а-ОЗН-1131 планируется санитарная вырубка по ул. 1812 года, д. 75 на земельном участке с (КН 39:15:132520:32), произрастают зеленые насаждения, из которых - 1 (одно) дерево черёмуха обыкновенная (2 группа ценная порода, экологическая ценность 8 баллов) и 1 (один) кустарник бузина чёрная (2 группа ценная порода, экологическая ценность 16 баллов), общая площадь вырубаемых зеленых насаждений 18 м<sup>2</sup>.

В соответствии с Законом Калининградской области № 100 от 21.12.2006 г. «Об охране зеленых насаждений» данным проектом взамен вырубаемых зеленых насаждений предусматривается компенсационное озеленение (соответственно) по ул. 1812 года д. 75 (адресный ориентир ул. 1812 года, д.71-77 КН 39:15:132520:32) посадкой 1 (одного) саженца рябины обыкновенной (экологическая ценность 10баллов) и 1 (одного) саженца сирени обыкновенной (экологическая ценность 16 баллов), согласно постановления Правительства Калининградской области от 05.10.2022 № 521 « Об определении экологической ценности видов (пород) зелёных насаждений и правил замены видов (пород) зеленых насаждений при проведении компенсационного озеленения на территории Калининградской области".

Согласно постановлению Правительства Калининградской области № 520 «О внесении изменений в постановление Правительства Калининградской области от 19 марта 2027 №118 «Об определении нормативов и порядка исчисления компенсационной стоимости зеленых насаждений на территории Калининградской области» высаживаемая порода дерева соответствует 2 группе ценности (ценная), высаживаемая порода кустарника соответствует 2 группе ценности (ценная).

Компенсационное озеленение выполнить в соответствии с требованиями СП 42.13330.2016 «Планировка и застройка городских и сельских поселений», Правил благоустройства территории городского округа «Город Калининград», утвержденных решением городского Совета депутатов Калининграда от 30.06.2021 № 182, Правил создания, охраны и содержания зеленых насаждений в городах Российской Федерации, утвержденных приказом Государственного Комитета Российской Федерации по строительству и жилищно-коммунальному комплексу от 15.12.1999 № 153, в срок до 31.07.2025.

### Деревья

№ п.п.	Наименования вида	Ед. изм.	Кол-во	Высота (м) не менее	Обхват ствола на высоте 1,0м, не менее (см)	Количество скелетных ветвей, шт
1	Рябина обыкновенная	шт.	1	2,5	8-10	5-7
Итого:		1 дерево				

Саженец дерева для посадки должен быть с закрытой корневой системой в контейнере, иметь ровный прямой ствол, здоровую, нормально развитую корневую систему с хорошо выраженной скелетной частью, симметричную крону, очищенную от сухих и поврежденных ветвей. На саженце не должно

быть механических повреждений и признаков повреждения болезнями и вредителями.

При посадке дерева в посадочную яму предусмотреть внесение растительной земли не менее 50 % объема посадочной ямы.

После посадки организовать механическое закрепление («заякоривание») высаживаемого дерева комплектом из 3-х кольев и подвязывание его к кольям с креплением 3-мя растяжками из тканевой ленты шириной не менее 3 см. Для мягкой манжеты-прокладки использовать мешковину. Диаметр окоренных импрегнированных кольев - не менее 5 см, высота - не менее 1,5 м над уровнем земли после установки (общая высота - не менее 2,0 м).

Кроме того, сформировать приствольную лунку диаметром не менее 0,5 м для выполнения полива и установить защитную манжету для предохранения саженца от механических повреждений при окосе.

Посадку и дальнейший уход за высаженным зеленым насаждением необходимо организовать в соответствии с Правилами создания, охраны и содержания зеленых насаждений в городах Российской Федерации (МДС 13-5.2000).


### Кустарники

№ п.п.	Наименования вида	Ед. изм.	Кол-во	Высота (м) не менее	Длина корневой системы не менее (см)	КОЛИЧЕСТВО веток, шт
1	Сирень обыкновенная	шт.	1	0.4	30	4
Итого:		1 кустарник				

Саженцы кустарников должны иметь вызревшие почки и одревесневшую верхушечную часть побегов, здоровую, хорошо развитую разветвленную корневую систему; на саженцах не должно быть механических повреждений, а также внешних признаков повреждения вредителями и болезнями. При посадке саженца кустарника предусмотреть внесение в посадочную яму растительного грунта не менее 50% от объема посадочной ямы.

Зеленые насаждения при посадках и в период ухода за ними должны поливаться из расчета 50 л на одно дерево, 10л на один куст.



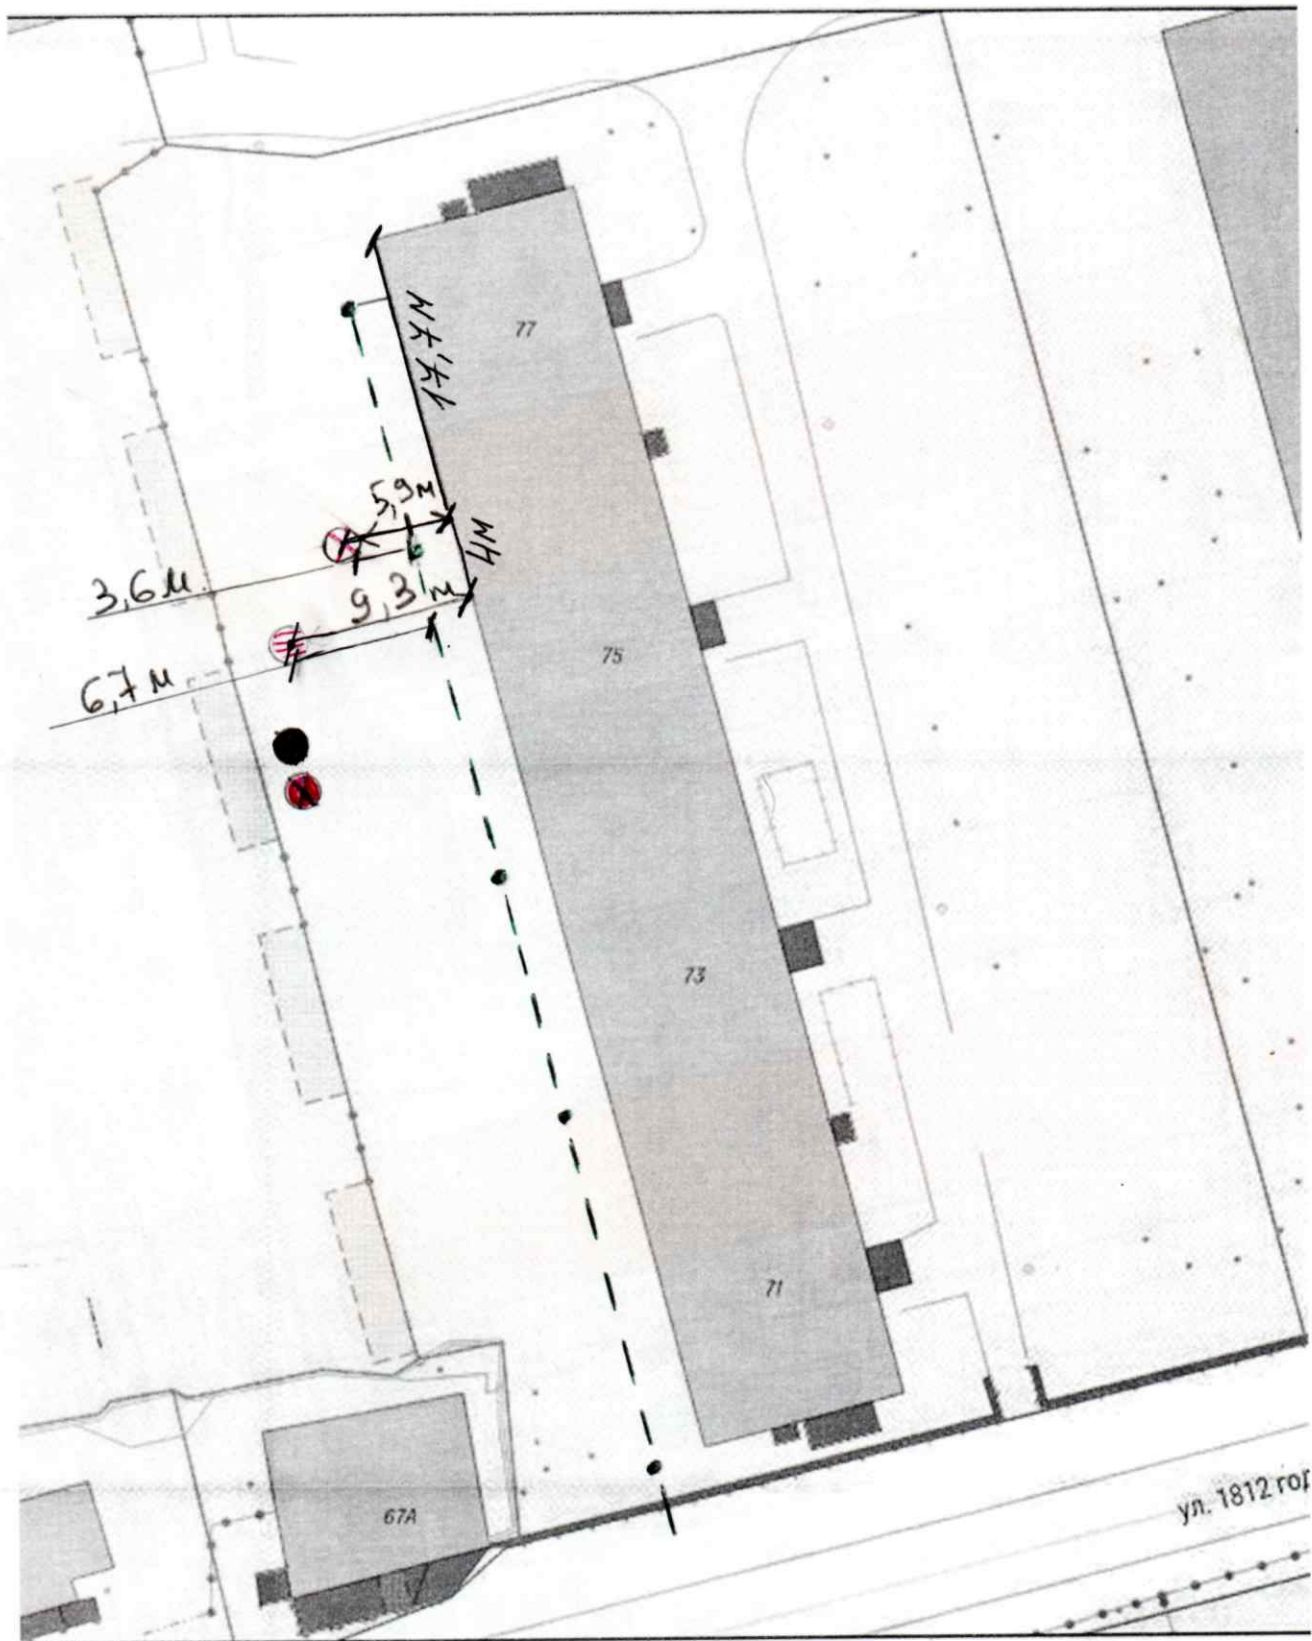


Посадочный и разбивочный планы к проекту компенсационного озеленения по адресу : по ул. 1812 года д. 71-77



Проверил:  
 и. специалист  
 отдела озеленения  
 05.09.2008 г. Ю.И.С.А. / А.И.С.А. / И.С.А.

масштаб 1:500

Условные обозначения:

-  - место посадки компенсационного озеленения I (одного) дерева (рябина обыкновенная)
-  - место посадки компенсационного озеленения I (одного) кустарника (сирень обыкновенная)
-  - место вырубki зеленого насаждения I (одного) дерева черёмуха обыкновенная
-  - место вырубki зеленого насаждения I (одного) кустарника бузины обыкновенной
-  - канализационное сети МКД