



ООО «Региональный Геодезический Центр»

ИНН/КПП 3906273531/390601001

юр. адрес: 236022, г. Калининград, ул. Гостиная, 5,
офис 38, факт. адрес: ул. Д. Донского 7/11, офис 105

телефон: 8 (906) 238 40 33, эл. адрес: RGC-39@mail.ru

Российская Федерация

ООО «Региональный Геодезический Центр»

Заказчик: МКУ «Калининградская служба заказчика»

Проект компенсационного озеленения

по адресу: г. Калининград, ул. Ушакова, 9

Утверждаю:

Заместитель главы администрации,
председатель комитета городского
хозяйства и строительства
администрации городского округа
«Город Калининград»

В. Б. Борисов

« 19 » 06 2024 г.



Главный инженер ООО «РГЦ»

А.А.Вдовин

Калининград 2024 г.

Взам. инв. №

Подп. и дата

Инв. № подл.

1. СОСТАВ ПРОЕКТА

№ п.п	Наименование	Примечание
1	Состав проекта	2
1.1	Пояснительная записка	3 – 5
2	Графическая часть	
2.1	Ситуационный план, дендрологический план	6
2.2	Посадочный план, совмещенный с планом подземных коммуникаций, М 1:500	7-8
3	Приложения	
3.1	Акт о необходимости вырубки (сноса), пересадки и обрезки зеленых насаждений от 13.06.2023 № а-ОЗН-874	9-12

Взам. инв. №


Подп. и дата

Инв. № подл.

Изм.	Кол. уч.	Лист	№ док.	Подп.	Дата

Разраб. Кузьмин

Руков. Вдовин

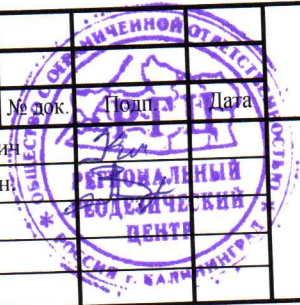

Проект компенсационного озеленения

г. Калининград,
ул. Ушакова, 9

Стадия	Лист	Листов
П	2	11

ООО «РГЦ»

ПОЯСНИТЕЛЬНАЯ ЗАПИСКА

В соответствии с актом обследования зеленых насаждений от 13.06.2023 № а-ОЗН-874 на земельном участке по адресу: г. Калининград, ул. Ушакова, 9, планируется вырубка 1 дерева (площадь вырубаемых зеленых насаждений меньше 100 кв.м.).

Запланированная к вырубке порода деревьев соответствует: 2 группе ценности (ценная) – 1 дерево (экологическая ценность 10 баллов) (Таблица № 1):

Таблица № 1

№ п.п.	Наименование вида	Кол-во, шт.	Группа ценности	Экологическая ценность вида	
				Баллов за шт.	Итого баллов
1	Вяз шершавый	1	2	10	10
ИТОГО:		1			10


В соответствии с Законом Калининградской области от 21.12.2006 г. № 100 «Об охране зеленых насаждений» данным проектом взамен вырубаемого зеленого насаждения предусматривается компенсационное озеленение по адресу: г. Калининград, Советский переулок 8, посадка 1 (одного) саженца дерева.

Согласно постановлению Правительства Калининградской области от 05.10.2022 г. № 520 «О внесении изменений в Постановление Правительства Калининградской области от 19 марта 2007 года № 118 «Об определении нормативов и порядка исчисления компенсационной стоимости зеленых насаждений на территории Калининградской области» и согласно постановлению Правительства Калининградской области от 05.10.2022 г. № 521 «Об определении экологической ценности видов (пород) зеленых насаждений и правил замены видов (пород) зеленых насаждений при проведении компенсационного озеленения на территории Калининградской области» высаживаемая порода деревьев соответствуют: 2 группе ценности (ценная) – 1 дерево (экологическая ценность 10 баллов) (Таблица № 2):

Таблица № 2

№ п.п.	Наименование вида	Кол-во (шт.)	Группа ценности	Экологическая ценность вида, баллы	
				Баллы за шт.	Итого баллов
1	Липа крупнолистная "Рубра"	1	2	10	10
ИТОГО:		1			10

Взам. инв. №	
Подп. и дата	
Инв. № подл.	

						<p align="center">Проект компенсационного озеленения</p> <p align="center">г. Калининград, ул. Ушакова, 9</p>			
									Изм.
Разраб.	Кузьмич А.						Стадия	Лист	Листов
Провер.	Вдовин А.А.						П	3	11
Н.контр.							ООО «РГЦ»		
Нач.отд.									
ГИП									

Компенсационное озеленение выполнить в соответствии с требованиями СП 42.13330.2016 «Планировка и застройка городских и сельских поселений», Правил благоустройства территории городского округа «Город Калининград», утвержденных решением городского Совета депутатов Калининграда от 30.06.2021 № 182, Правил создания, охраны и содержания зеленых насаждений в городах Российской Федерации, утвержденных приказом Государственного Комитета Российской Федерации по строительству и жилищно-коммунальному комплексу от 15.12.1999 г. № 153, в срок до 01.06.2025.

Место посадки зеленых насаждений представлено в посадочном плане.

Посадочный материал должен быть только из питомника и соответствовать требованиям п. 5.9 Порядка выдачи разрешительной документации на вырубку (снос), обрезку и/или пересадку зеленых насаждений на территории городского округа «Город Калининград», утвержденного решением городского Совета депутатов Калининграда от 04.03.2020 № 42: саженцы деревьев для выполнения компенсационного озеленения соответствовать требованиям ГОСТ Р 59370-2021. (Таблица № 3):

Таблица № 3

№ п.п.	Наименование вида	Ед. изм.	Кол-во	Возраст, лет	Высота (м) не менее	Обхват ствола на высоте 1,0 м, не менее (см)
1	Липа крупнолистная "Рубра"	шт.	1	-	3,0	10,0
ИТОГО:			1 дерево			

Саженцы деревьев для посадки должны быть с закрытой корневой системой в контейнере (объем контейнера - не менее 70 литров), иметь ровный прямой ствол, здоровую, нормально развитую корневую систему с хорошо выраженной скелетной частью, симметричную крону, очищенную от сухих и поврежденных ветвей. На саженцах не должно быть механических повреждений и признаков повреждения болезнями и вредителями.

При посадке деревьев в посадочную яму предусмотреть внесение растительной земли не менее 70 % объема посадочной ямы.

После посадки сформировать вокруг ствола саженца приствольную лунку диаметром равным диаметру земляного кома саженца для выполнения полива, установить защитную манжету для предохранения саженца от механических повреждений при окосе, организовать механическое закрепление («заякоривание») высаженного дерева комплектом из 3-х кольев и подвязывание его к кольям с креплением 3 растяжками из тканевой ленты шириной не менее 3 см для мягкой манжеты-прокладки использовать мешковину. Диаметр окоренных импрегнированных кольев – не менее 5 см, высота – не менее 1,5 м над уровнем земли после установки (общая высота – не менее 2,0 м).

Взам. инв. №	
Подл. и дата	
Инв. № подл.	

Изм.	Кол. уч.	Лист	№ док.	Подп.	Дата	Проект компенсационного озеленения	Лист
							4

Посадку и дальнейший уход за высаженными зелеными насаждениями необходимо организовать в соответствии с Правилами создания, охраны и содержания зеленых насаждений в городах Российской Федерации (МДС 13-5.2000).

Исполнительную специализированную топографическую съемку мест посадки зеленых насаждений, высаженных на территориях общего пользования, предоставить в формате шейп-файлов (файлы формата SHP) в комитет городского развития и цифровизации для внесения на дежурный план города и геоинформационный портал сайта администрации городского округа «Город Калининград».

Зеленые насаждения, высаженные на территориях общего пользования в срок не ранее чем через один год после посадки передать установленным порядком для дальнейшего содержания учреждению, наделенному полномочиями по содержанию зеленых насаждений на общегородских территориях городского округа «Город Калининград».


Взам. инв. №	
Подп. и дата	
Инв. № подл.	

Изм.	Кол. уч.	Лист	№ док.	Подп.	Дата


Проект компенсационного озеленения



УСЛОВНЫЕ ОБОЗНАЧЕНИЯ:


 1 - вырубаемое дерево номер согласно акту №874 от 13.06.2023

		2024	№874			
		Ситуационный план,				
		Калининградская область г. Калининград ул. Ушакова 9		Масштаб -	Лист 1	Листов 1
Гл. Инж.	Вдовин			ООО "РГЦ"		
Геодезист	Кузьмич			СРО-И-032-22122011		
Должность	Фамилия	Подпись	Дата			

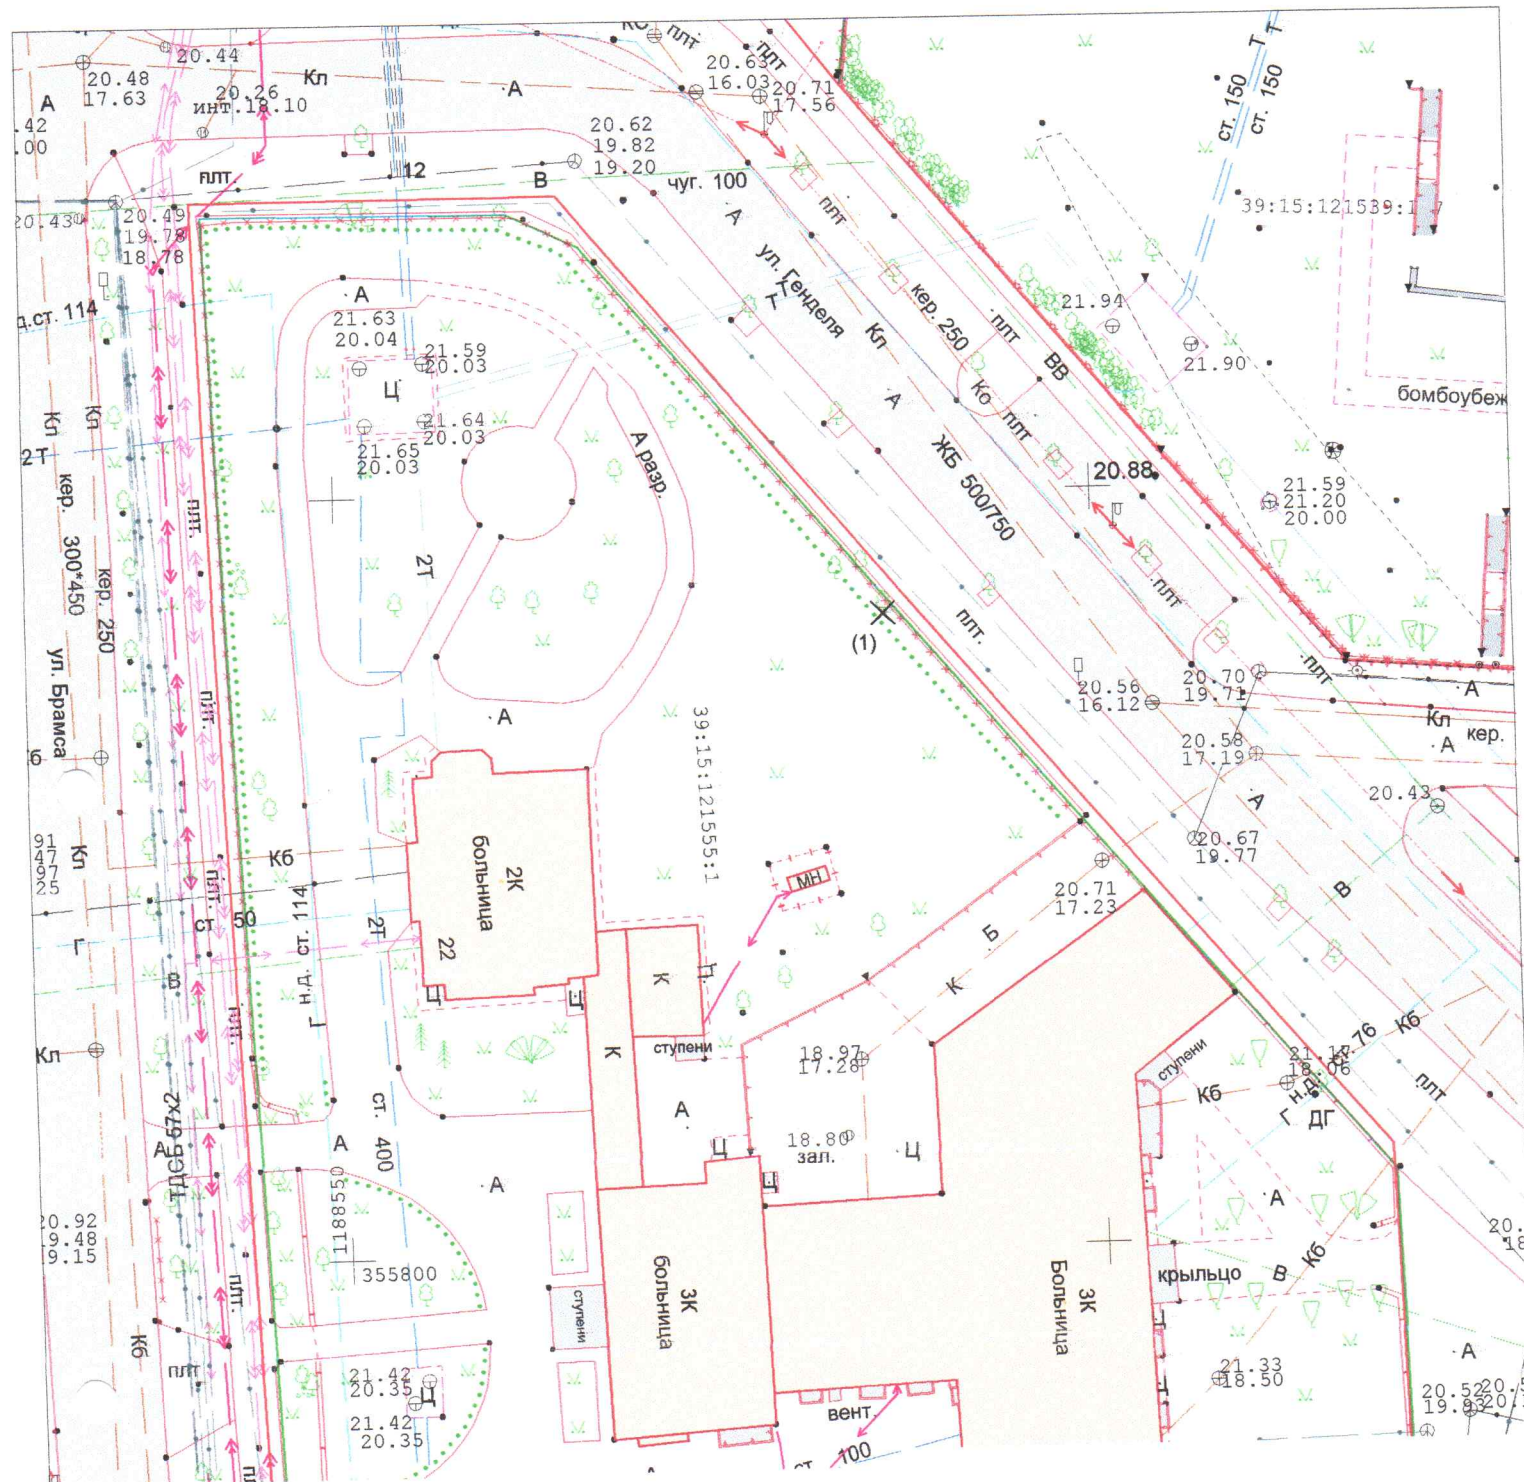


УСЛОВНЫЕ ОБОЗНАЧЕНИЯ

(1) - вырубаемое дерево (номер согласно акта)

- промер (расстояние от твердого контура) до насаждения

	2024	№874	Система координат МСК-39 Система высот Балтийская		
	Дендрологический план совмещенный с планом подземных коммуникаций			Масштаб	Лист
Калининградская область г. Калининград ул. Ушакова, 9			1:500	1	2
Гл. Инж. Вдовин Геодезист Кузьмич Должность Фамилия	Подпись	Дата	ООО "РГЦ" СРО-И-032-2212011		

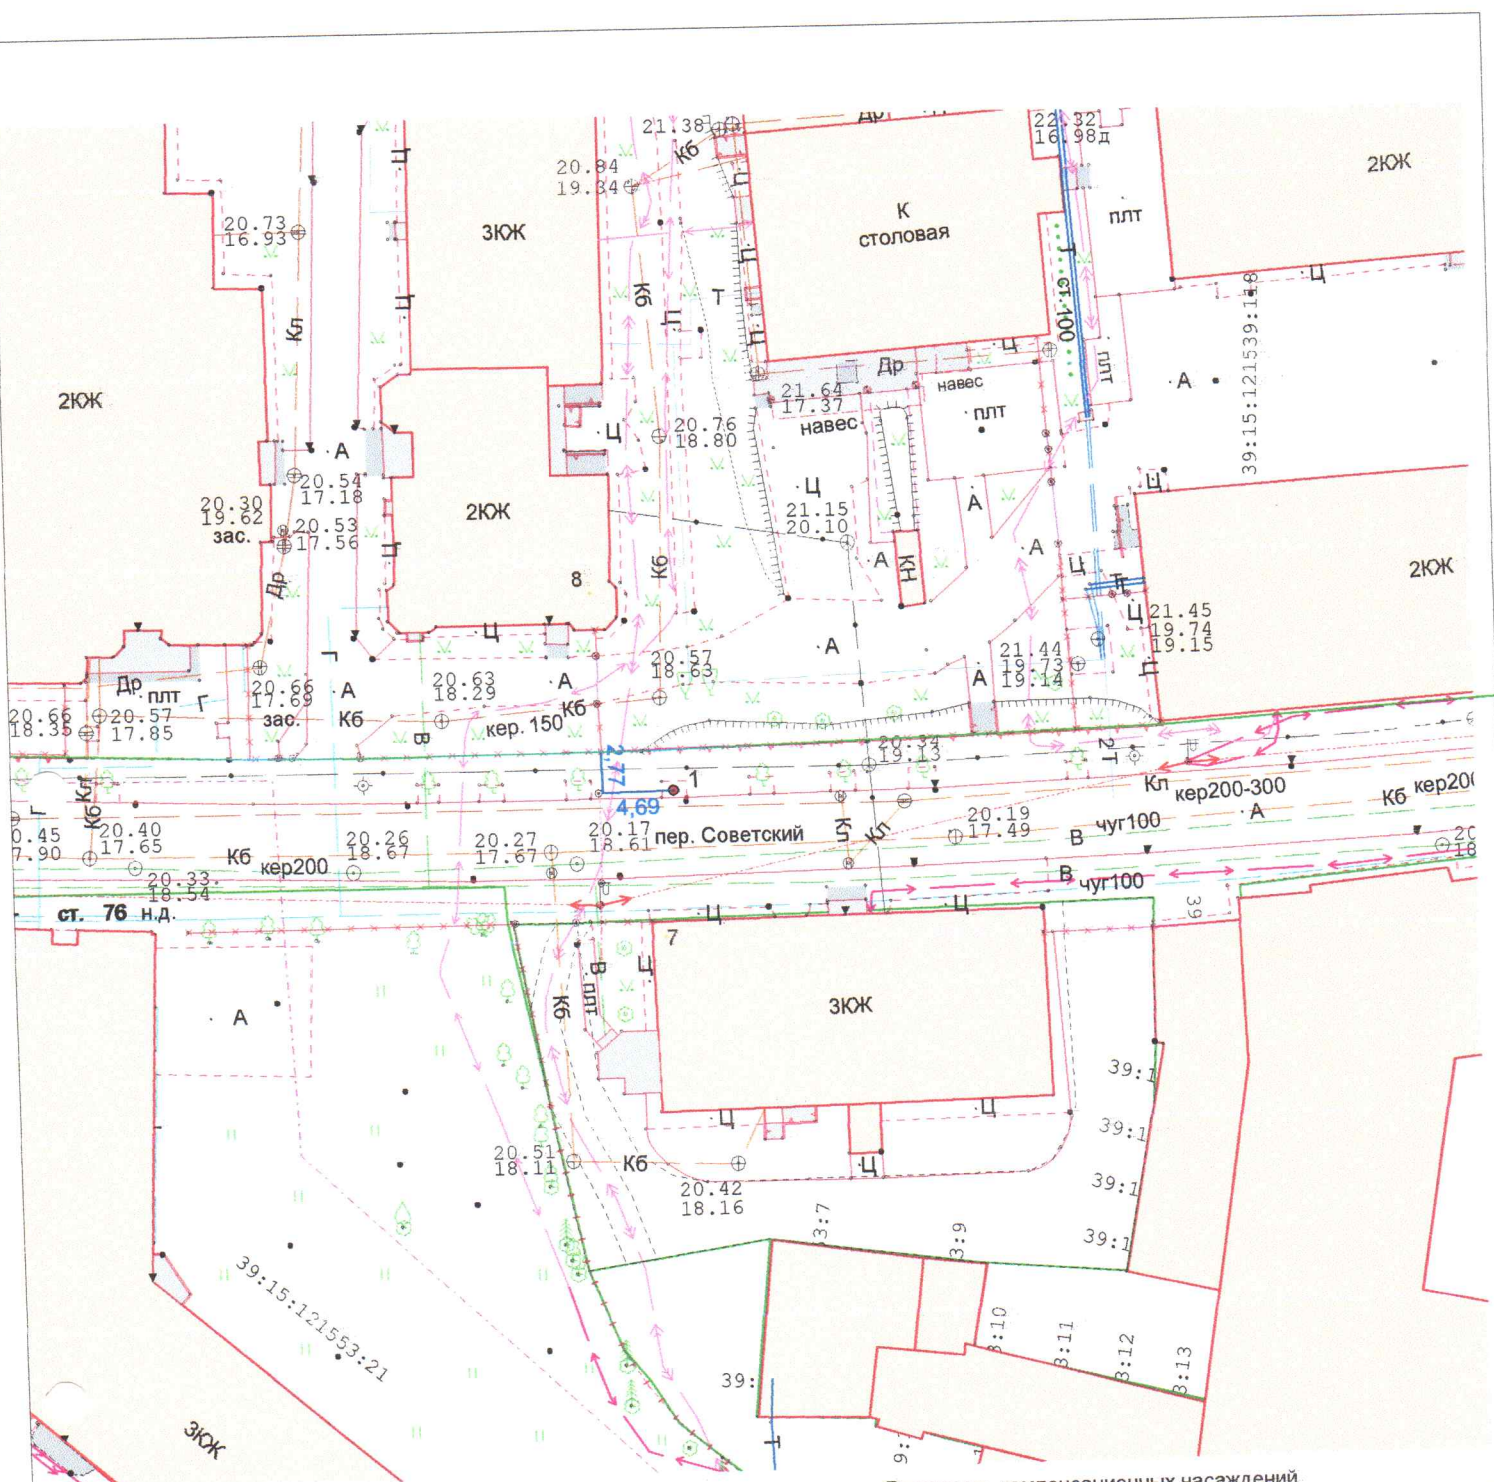

Ведомость компенсационных насаждений

№	Наименование	Характеристики
1	Липа крупнолистная "Рубра"	высота 3м, обхват ствола 10см на высоте 1,0м, количество скелетных ветвей не менее 6.

УСЛОВНЫЕ ОБОЗНАЧЕНИЯ

- (1) X - вырубаемое дерево (номер согласно акта)
- 1. ● - место расположения посадки саженца
- 4.42 - промер (расстояние от твердого контура) до насаждения

Проверил:
компьютерная обработка 19.06.2024
М.А. Труфанов Н.В.



		2024	№874	Система координат МСК-39 Система высот Балтийская		
Посадочный план (разбивочный), совмещенный с планом подземных коммуникаций						
		Калининградская область г. Калининград пер. Советский, 8		Масштаб 1:500	Лист 2	Листов 2
				ООО "РГЦ" СРО-И-032-22122011		
Гл.Инж.	Вдовин	Подпись	Дата			
Геодезист	Кузьмич		13.03.2024			
Должность	Фамилия					

УТВЕРЖДАЮ

Председатель комиссии по учету и вырубке
(сносу) зеленых насаждений и
компенсационному озеленению на территории
городского округа «Город Калининград»

Маштаков В. А.
(фамилия, инициалы)

АКТ ОБСЛЕДОВАНИЯ ЗЕЛЕННЫХ НАСАЖДЕНИЙ

№ а-ОЗН - 874 от « 12 » июня 20 23 года

Комиссией по учету и вырубке (сносу) зеленых насаждений и компенсационному озеленению на территории городского округа «Город Калининград» в составе:

Ведущего инженера отдела по содержанию зеленых насаждений, скверов и зон отдыха
МКУ «Калининградская служба заказчика» Кокоткиной В. В.
(должность, фамилия, инициалы)

Ведущего инженера отдела по содержанию зеленых насаждений, скверов и зон отдыха
МКУ «Калининградская служба заказчика» Сирота А. А.
(должность, фамилия, инициалы)

на основании

задания на проведение оперативного обследования в связи с обращением
юридического лица (№ 038-38/у-35 от 08.06.2023)

ГБУЗ Калининградской области «Городская больница № 3», 236022, г. Калининград,
ул. Ушакова, д. 9

в целях

оперативного обследования

проведено обследование зеленых насаждений, произрастающих на земельном участке,
расположенном:

ул. Ушакова, 9

Результаты обследования зеленых насаждений:

На территории городской больницы произрастают зеленые насаждения, в том числе:

№ п/п	№ на схеме	Порода зеленых насаждений	Диаметр ствола, см (на высоте 1,3 м для деревьев) / возраст, лет (для кустарников)	Оценка (описание) состояния зеленого насаждения	Рекомендуемые мероприятия
1	1	Вяз шершавый	35	Усыхающее состояние (сухостойный), угрожает падением, представляет угрозу жизни и здоровью граждан, а также причинения ущерба имуществу	Вырубка

Приложение:

1. Схема расположения зеленых насаждений.
2. Фотофиксация зеленых насаждений.

Заместитель председателя комиссии:

**Начальник отдела озеленения управления благоустройства, озеленения и экологии
комитета городского хозяйства и строительства администрации городского округа
«Город Калининград»**

Д. Е. Петренко

(должность, подпись, фамилия, инициалы)

Члены комиссии:

Ведущий инженер

В. В. Кокоткина

(должность, подпись, фамилия, инициалы)

Ведущий инженер

А. А. Сирота

(должность, подпись, фамилия, инициалы)

