


УСЛОВНЫЕ ОБОЗНАЧЕНИЯ

(1)
 X - вырубаемое дерево (номер согласно акта)

		2024	№1669	Система координат МСК-39 Система высот Балтийская		
		Посадочный план (разбивочный), совмещенный с планом подземных коммуникаций				
		Калининградская область г. Калининград		Масштаб 1:500	Лист 4	Листов 5
		ул. Горького 199, 201, 203		ООО "РГЦ" СРО-И-032-22122011		
Гл.Инж.	Вдовин	06.09.2024				
Геодезист	Кузьмич	06.09.2024				
Должность	Фамилия	Дата				



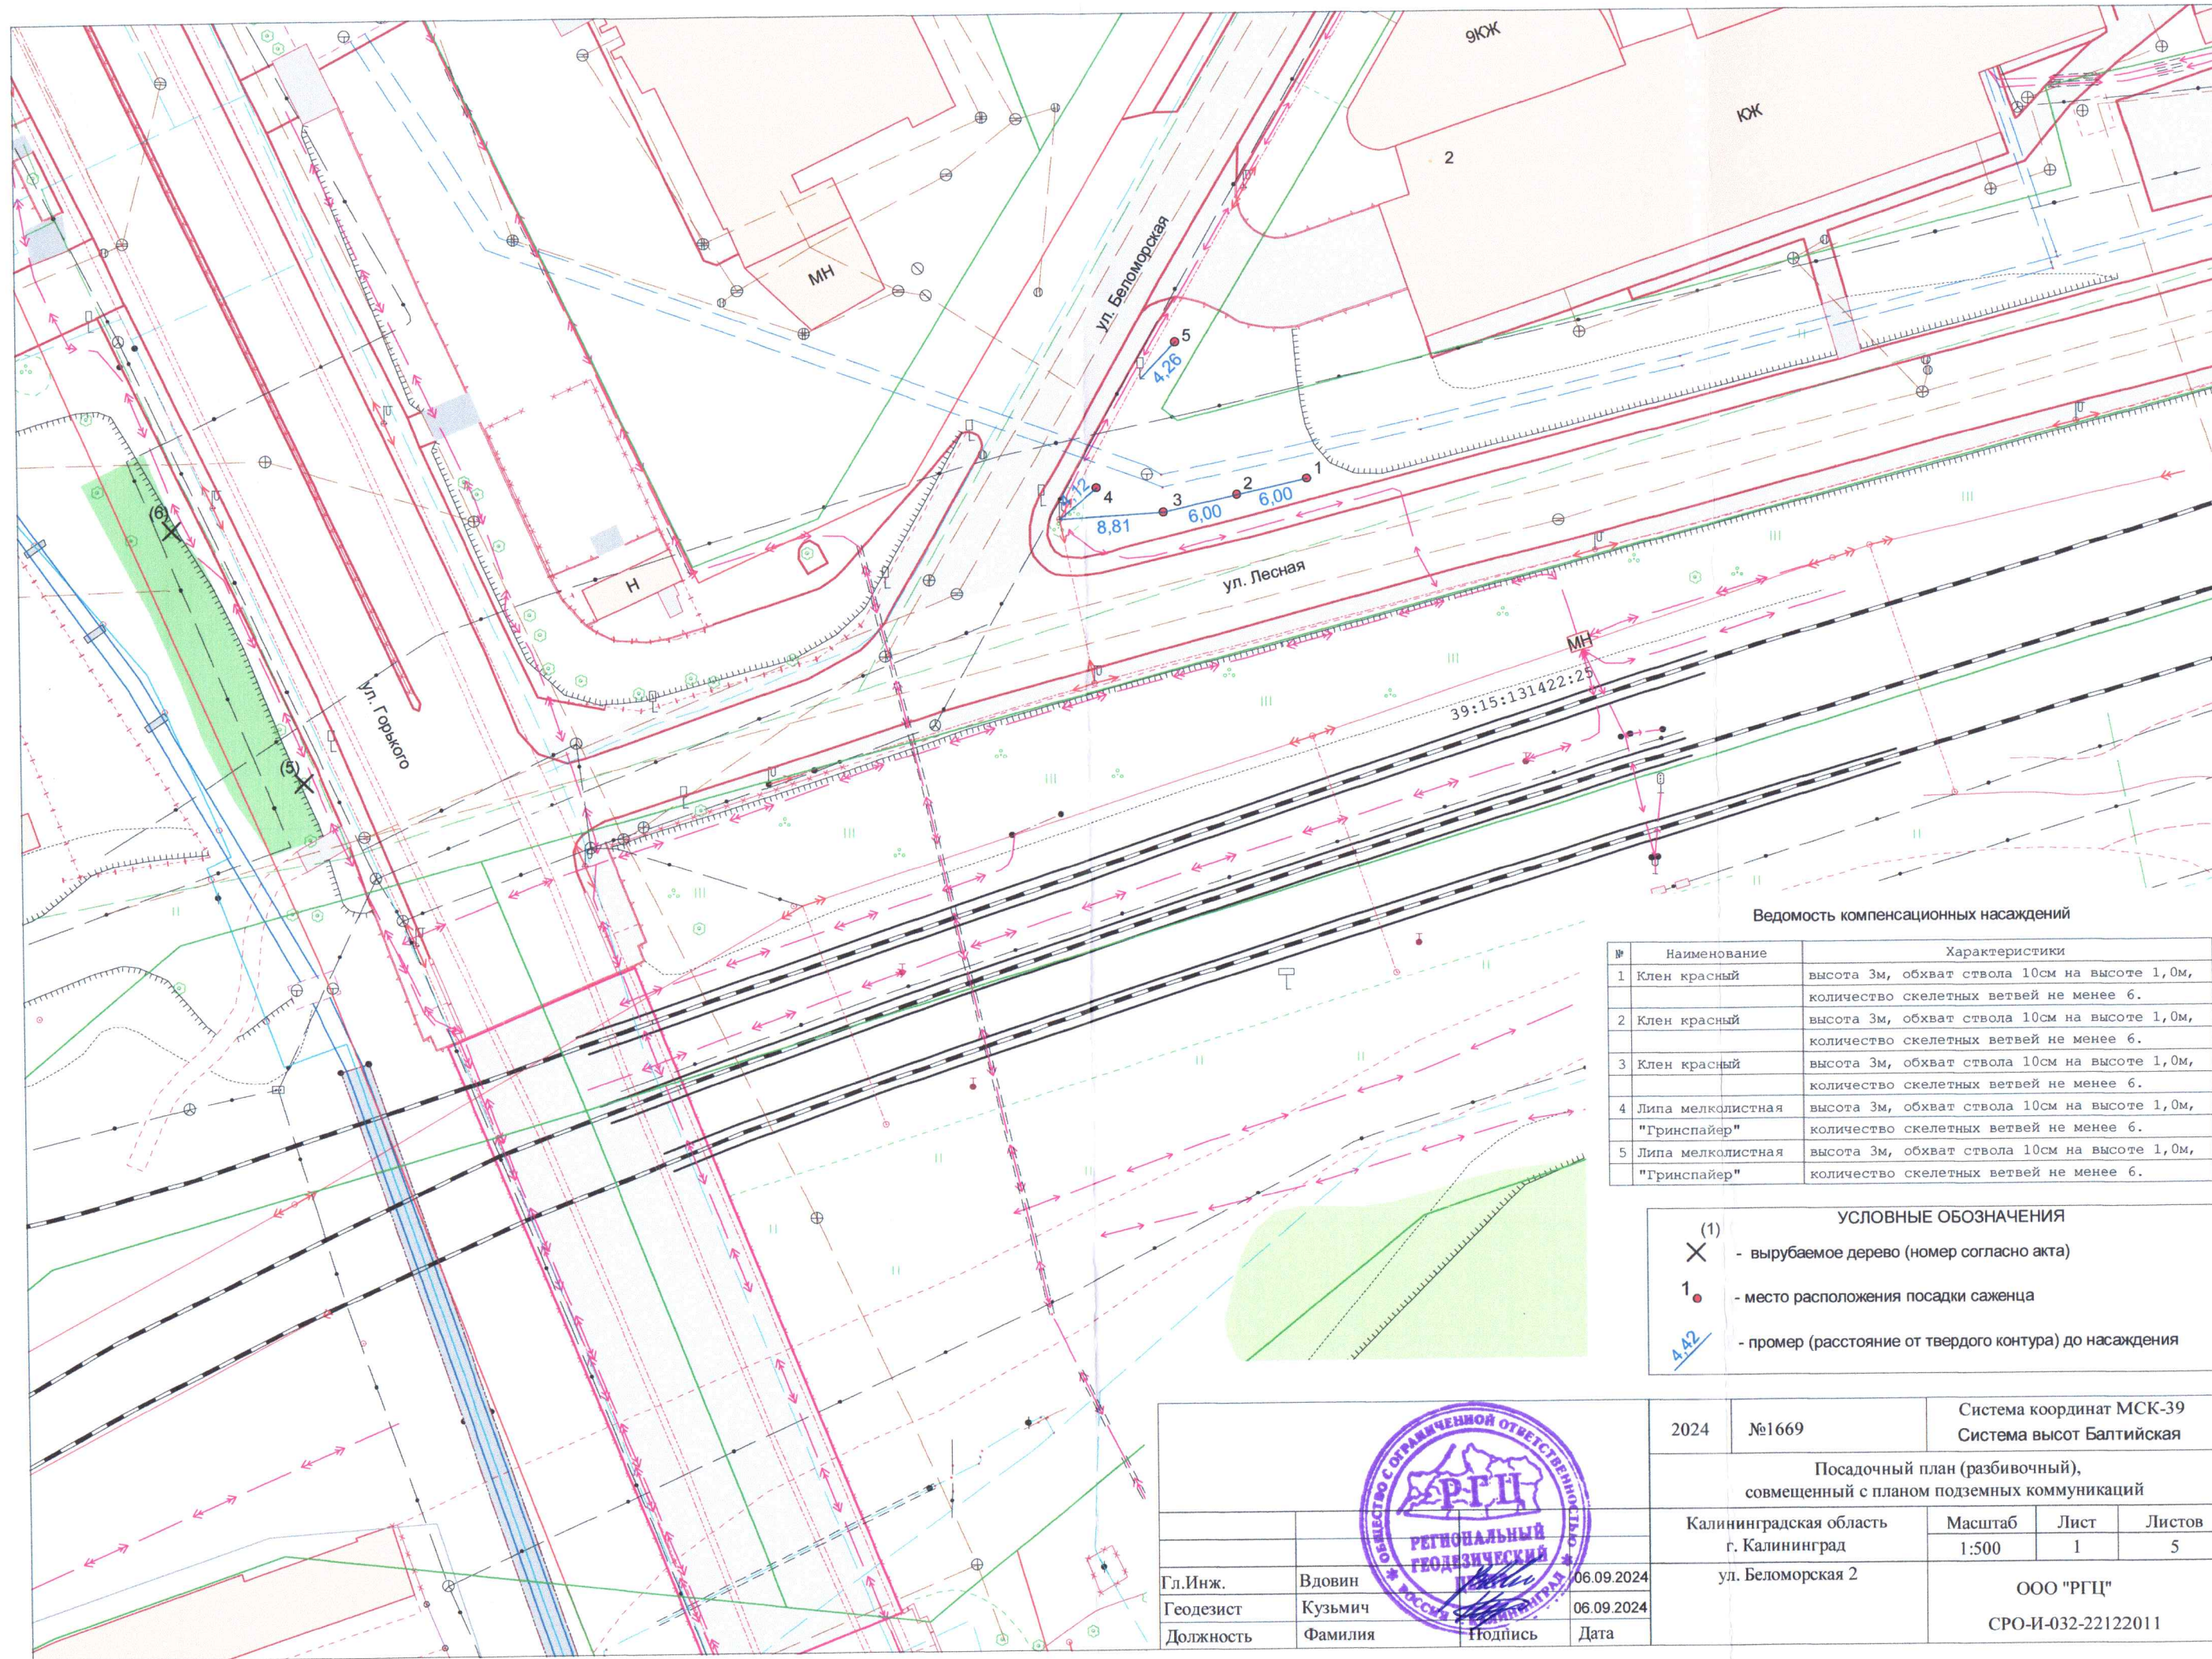

Ведомость компенсационных насаждений

№	Наименование	Характеристики
1	Клен красный	высота 3м, обхват ствола 10см на высоте 1,0м, количество скелетных ветвей не менее 6.
2	Клен красный	высота 3м, обхват ствола 10см на высоте 1,0м, количество скелетных ветвей не менее 6.
3	Клен красный	высота 3м, обхват ствола 10см на высоте 1,0м, количество скелетных ветвей не менее 6.
4	Липа мелколистная "Гринспайер"	высота 3м, обхват ствола 10см на высоте 1,0м, количество скелетных ветвей не менее 6.
5	Липа мелколистная "Гринспайер"	высота 3м, обхват ствола 10см на высоте 1,0м, количество скелетных ветвей не менее 6.

УСЛОВНЫЕ ОБОЗНАЧЕНИЯ

- (1) X - вырубаемое дерево (номер согласно акта)
- 1 • - место расположения посадки саженца
- 4.42 - промер (расстояние от твердого контура) до насаждения

		2024	№1669	Система координат МСК-39 Система высот Балтийская		
		Посадочный план (разбивочный), совмещенный с планом подземных коммуникаций				
Гл.Инж. Вдовин Геодезист Кузьмич Должность Фамилия		Калининградская область г. Калининград		Масштаб 1:500	Лист 1	Листов 5
		ул. Беломорская 2		ООО "РГЦ" СРО-И-032-22122011		
		06.09.2024	06.09.2024	Подпись Дата		