


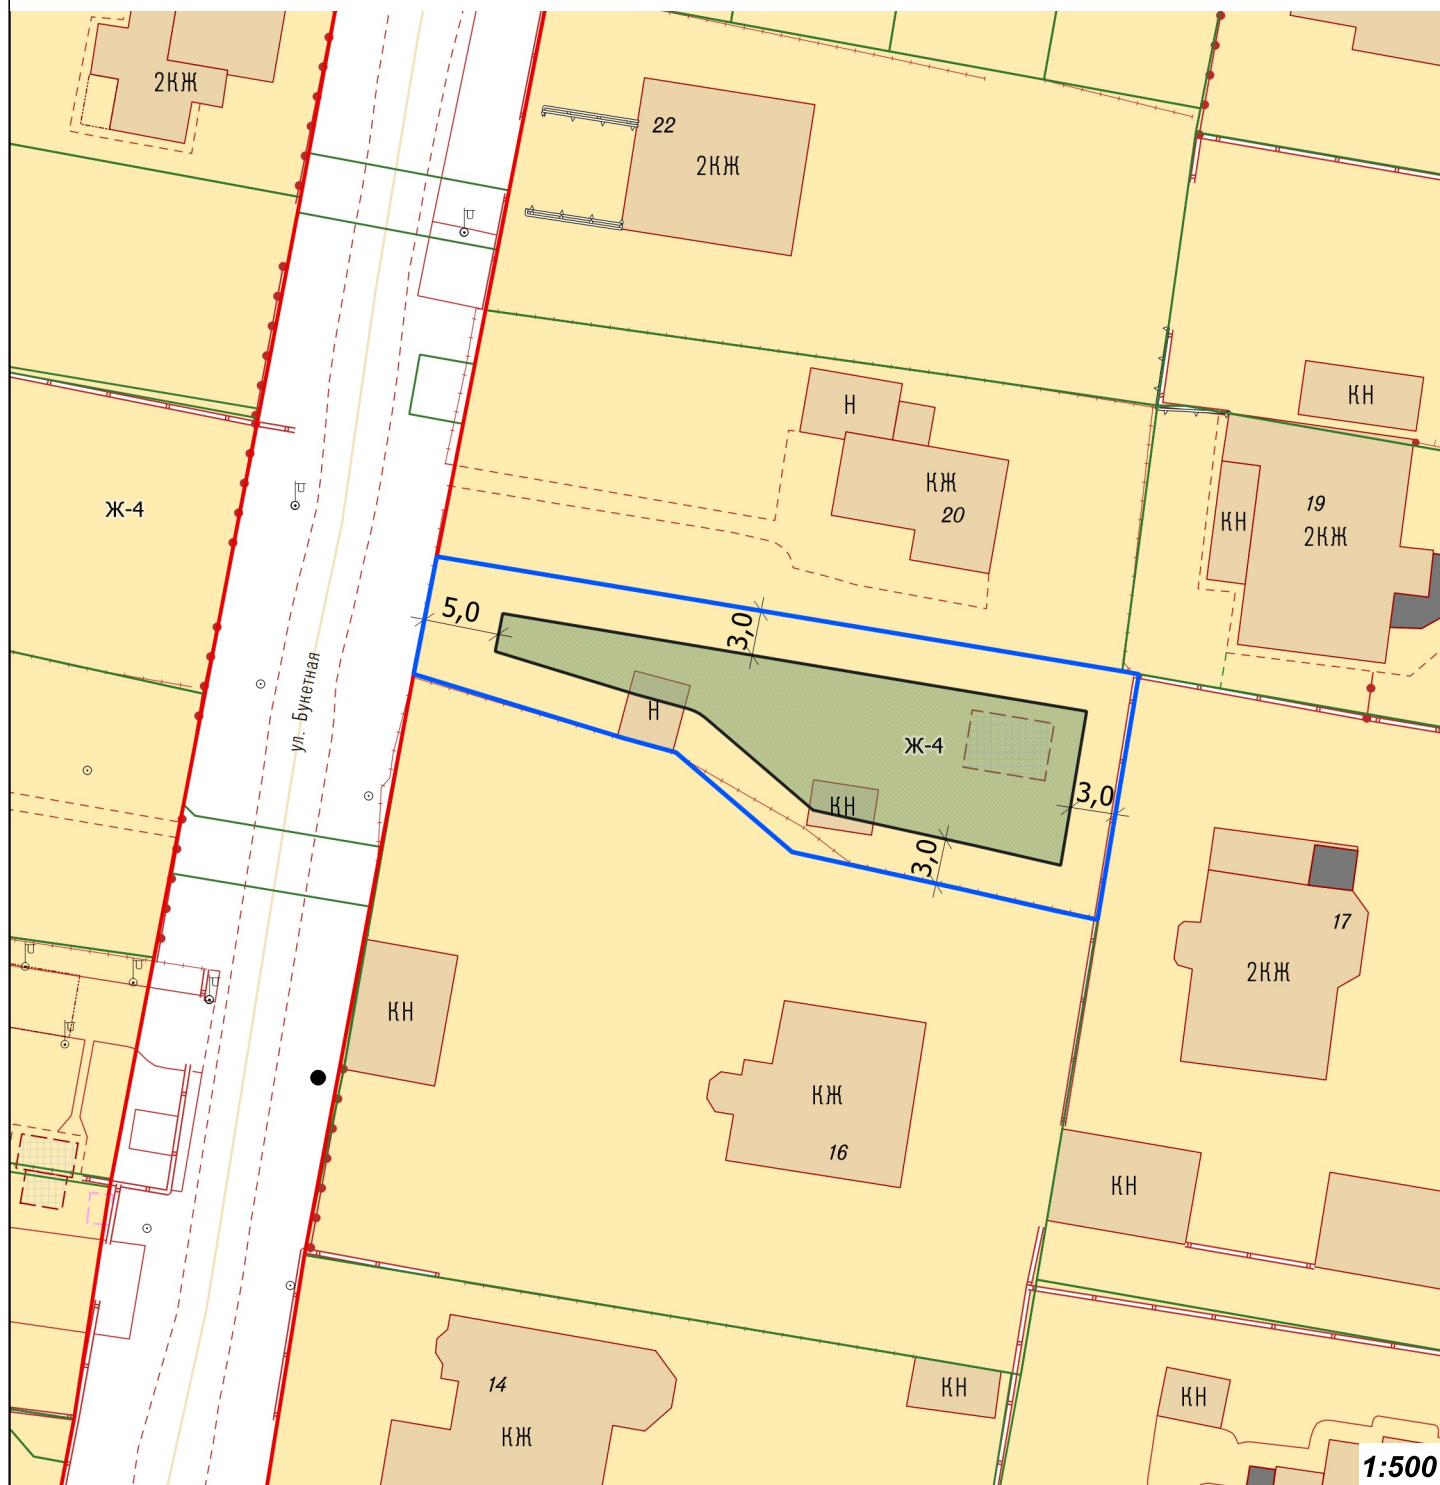





Фрагмент карты градостроительного зонирования Правил землепользования и застройки городского округа "Город Калининград"



Условные обозначения:

-  Земельный участок с КН 39:15:131918:316 по ул. Букетной
-  Место допустимого размещения объекта капитального строительства
-  Красные линии
-  Кадастровые участки
-  здание
-  Ж-4 – зона застройки индивидуальными жилыми домами