


СХЕМА ГРАНИЦ
публичного сервитута

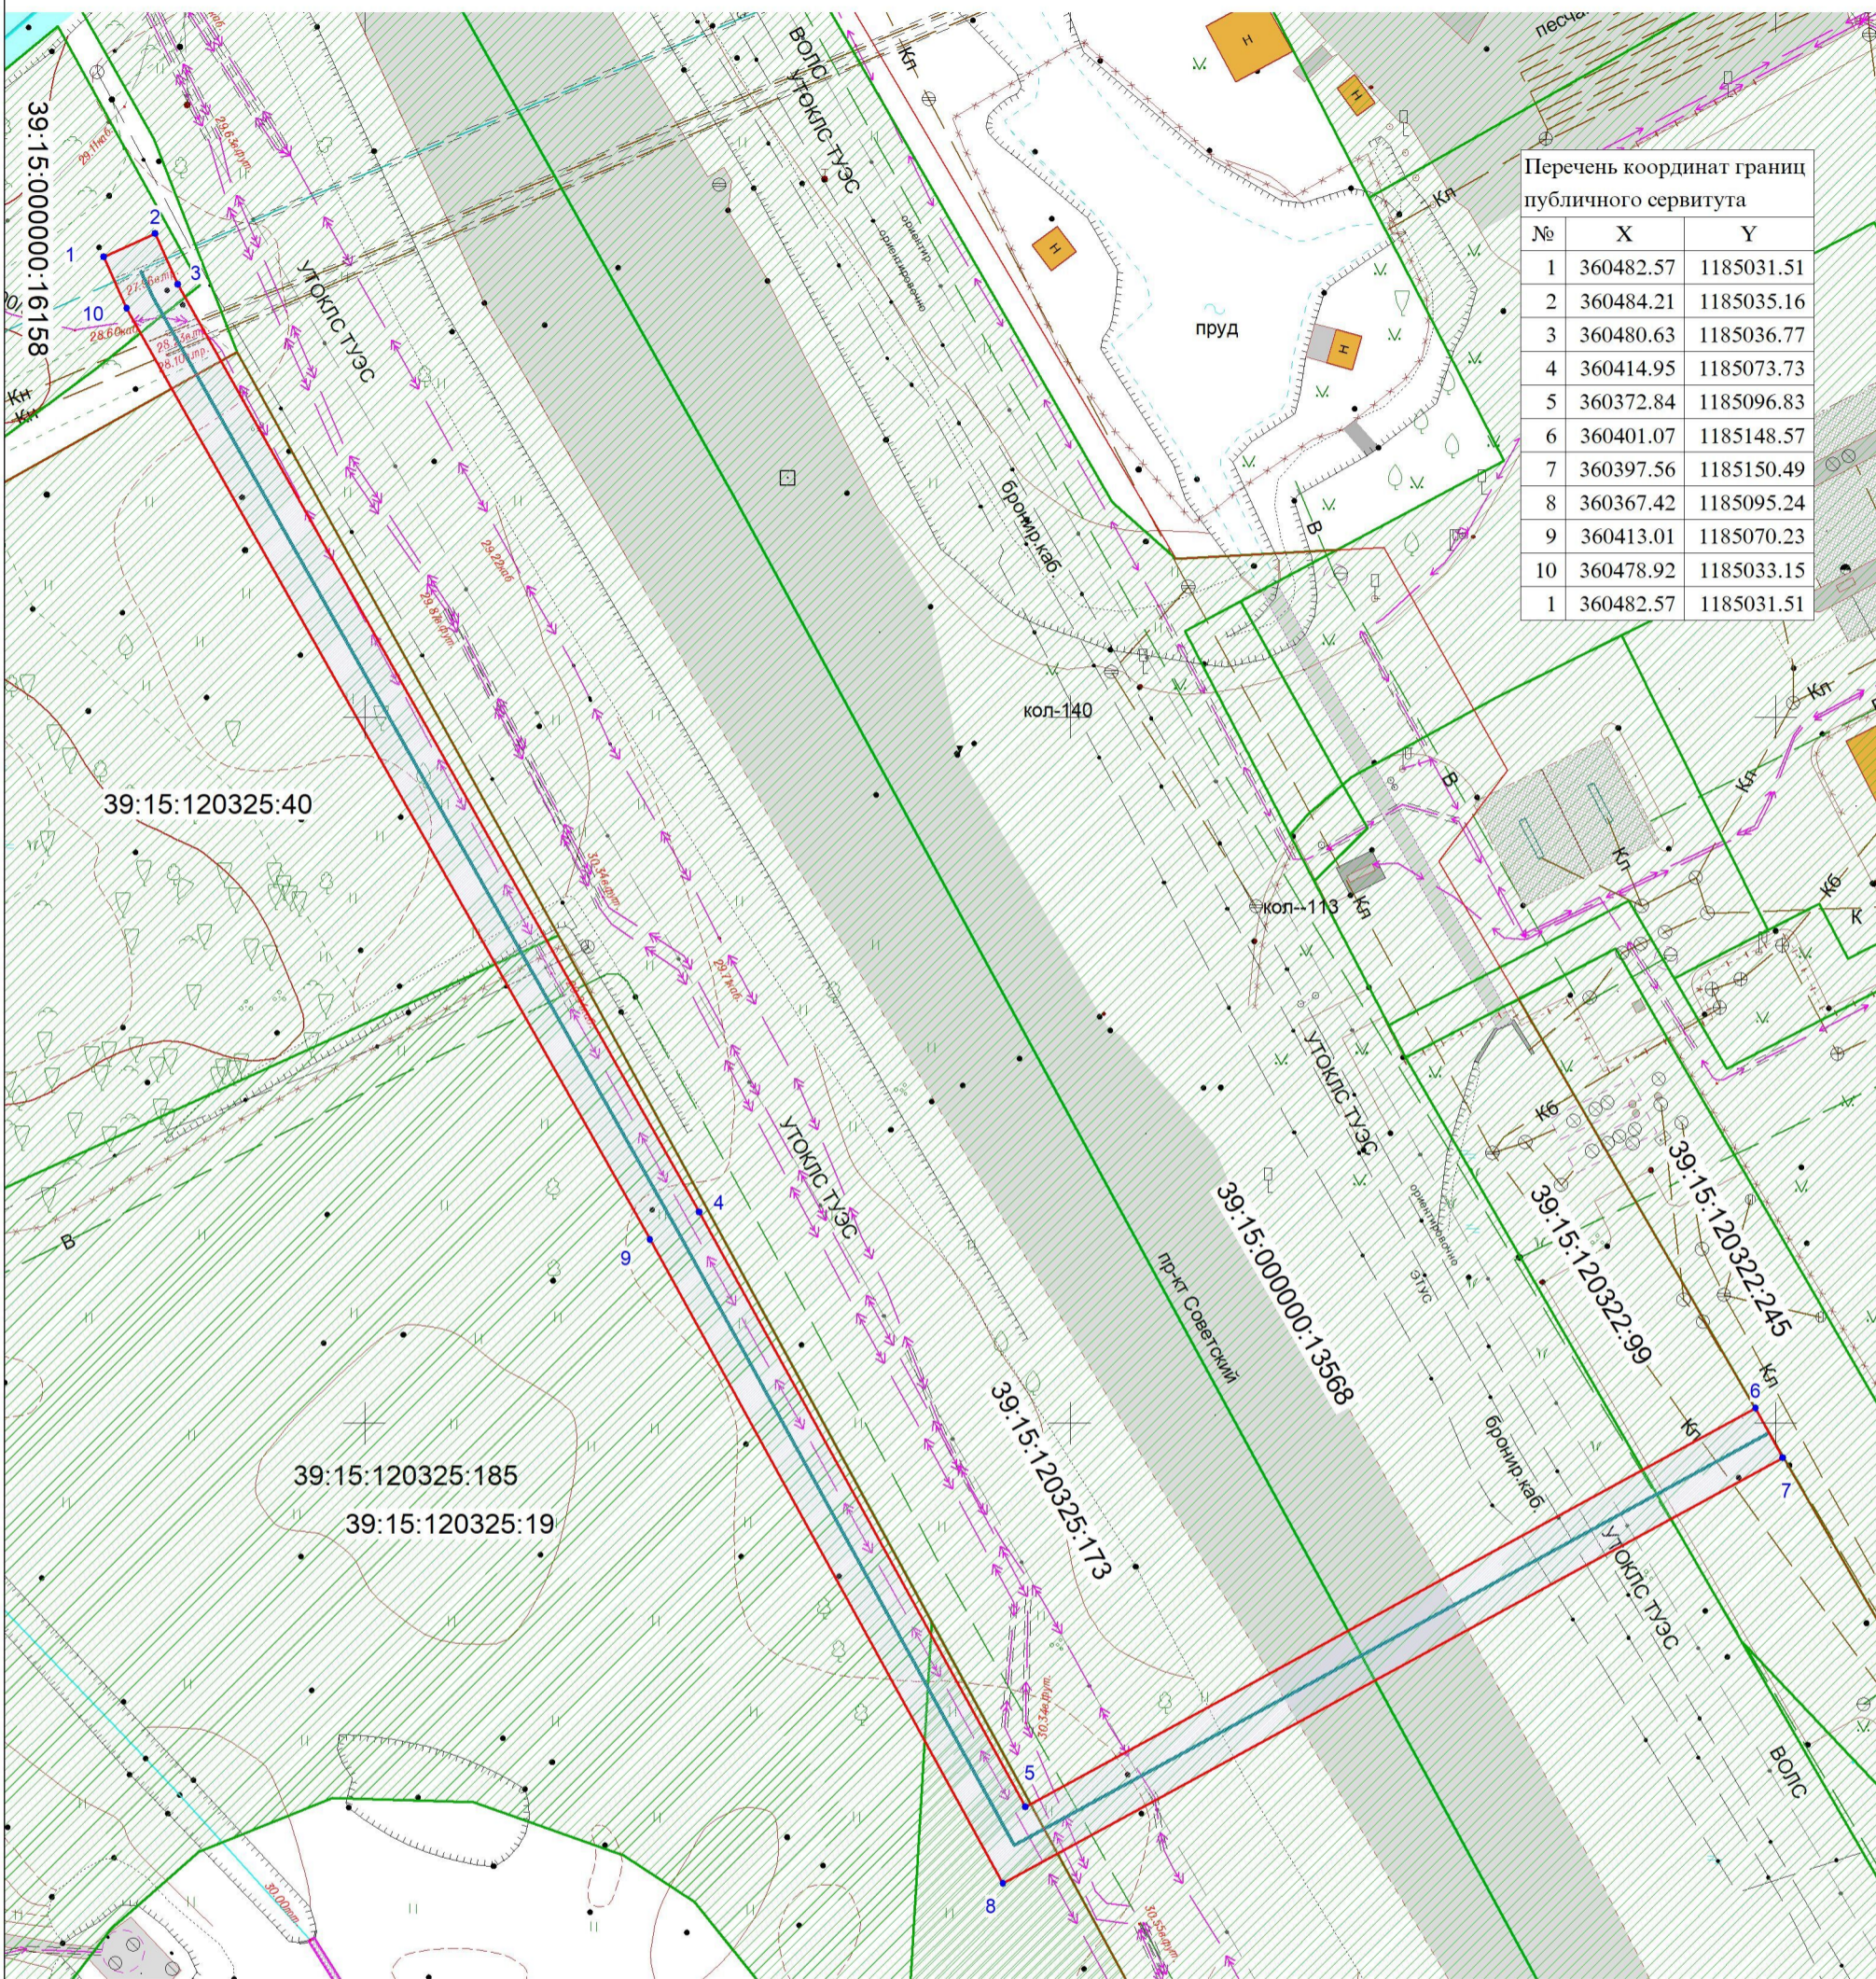

Перечень координат границ публичного сервитута

№	X	Y
1	360482.57	1185031.51
2	360484.21	1185035.16
3	360480.63	1185036.77
4	360414.95	1185073.73
5	360372.84	1185096.83
6	360401.07	1185148.57
7	360397.56	1185150.49
8	360367.42	1185095.24
9	360413.01	1185070.23
10	360478.92	1185033.15
1	360482.57	1185031.51

Объект: Участок газопровода высокого давления до границ земельного участка с кадастровым номером 39:15:120322:245 по адресу: Калининградская область, г. Калининград, Советский проспект – ул. Габайдулина
Кадастровый номера земельных участков на которых расположен публичный сервитут: 39:15:000000:13568; 39:15:000000:16158; 39:15:120322:99; 39:15:120325:173; 39:15:120325:184; 39:15:120325:185; 39:15:120325:19; 39:15:120325:40
Площадь публичного сервитута: 761 кв.м
Цель установления публичного сервитута: для размещения газопровода

- УСЛОВНЫЕ ОБОЗНАЧЕНИЯ:
- красные линии
 - испрашиваемый публичный сервитут
 - испрашиваемые части земельных участков
 - кадастровый участок
 - граница кадастрового квартала
 - граница кадастрового участка
 - ось строящегося газопровода

заявитель
 М.П. _____ (подпись) _____ (расшифровка подписи)
 _____ (подпись) _____ (расшифровка подписи)

**СХЕМА ГРАНИЦ ПОДПИСАНА
 ЭЛЕКТРОННОЙ ПОДПИСЬЮ**
 Сертификат: 02ffb37100d9b1ce8a49f68f0af50926dc
 Кадастровый инженер Глеза Оксана Леонидовна
 Действителен: с 27.08.2024 по 28.08.2025