


Ведомость элементов озеленения

№ п/п	Обозначения на плане	Наименования вида	Группа	Ед. изм.	Кол-во	Возраст не менее, лет	Высота, (м) не менее	Диаметр ствола на высоте 1,3 м, см не менее	Примечание
1		Липа мелколистная "Гринспайер"	I	шт.	101	12	3.0	3.0	
2		Форзиция промежуточная	I	шт.	104		0.5	Скелетных ветвей не менее 5	


Проверил:
консультант отдела
озеленения
08.04.2024
Ульянов Жангаров Н.В.

Условные обозначения

- деревья, подлежащие высадке (Липа мелколистная "Гринспайер")
- высаживаемый кустарник Форзиция промежуточная
- сохраняемые деревья
- сохраняемые кусты
- засеваемый газон, 2150 кв.м

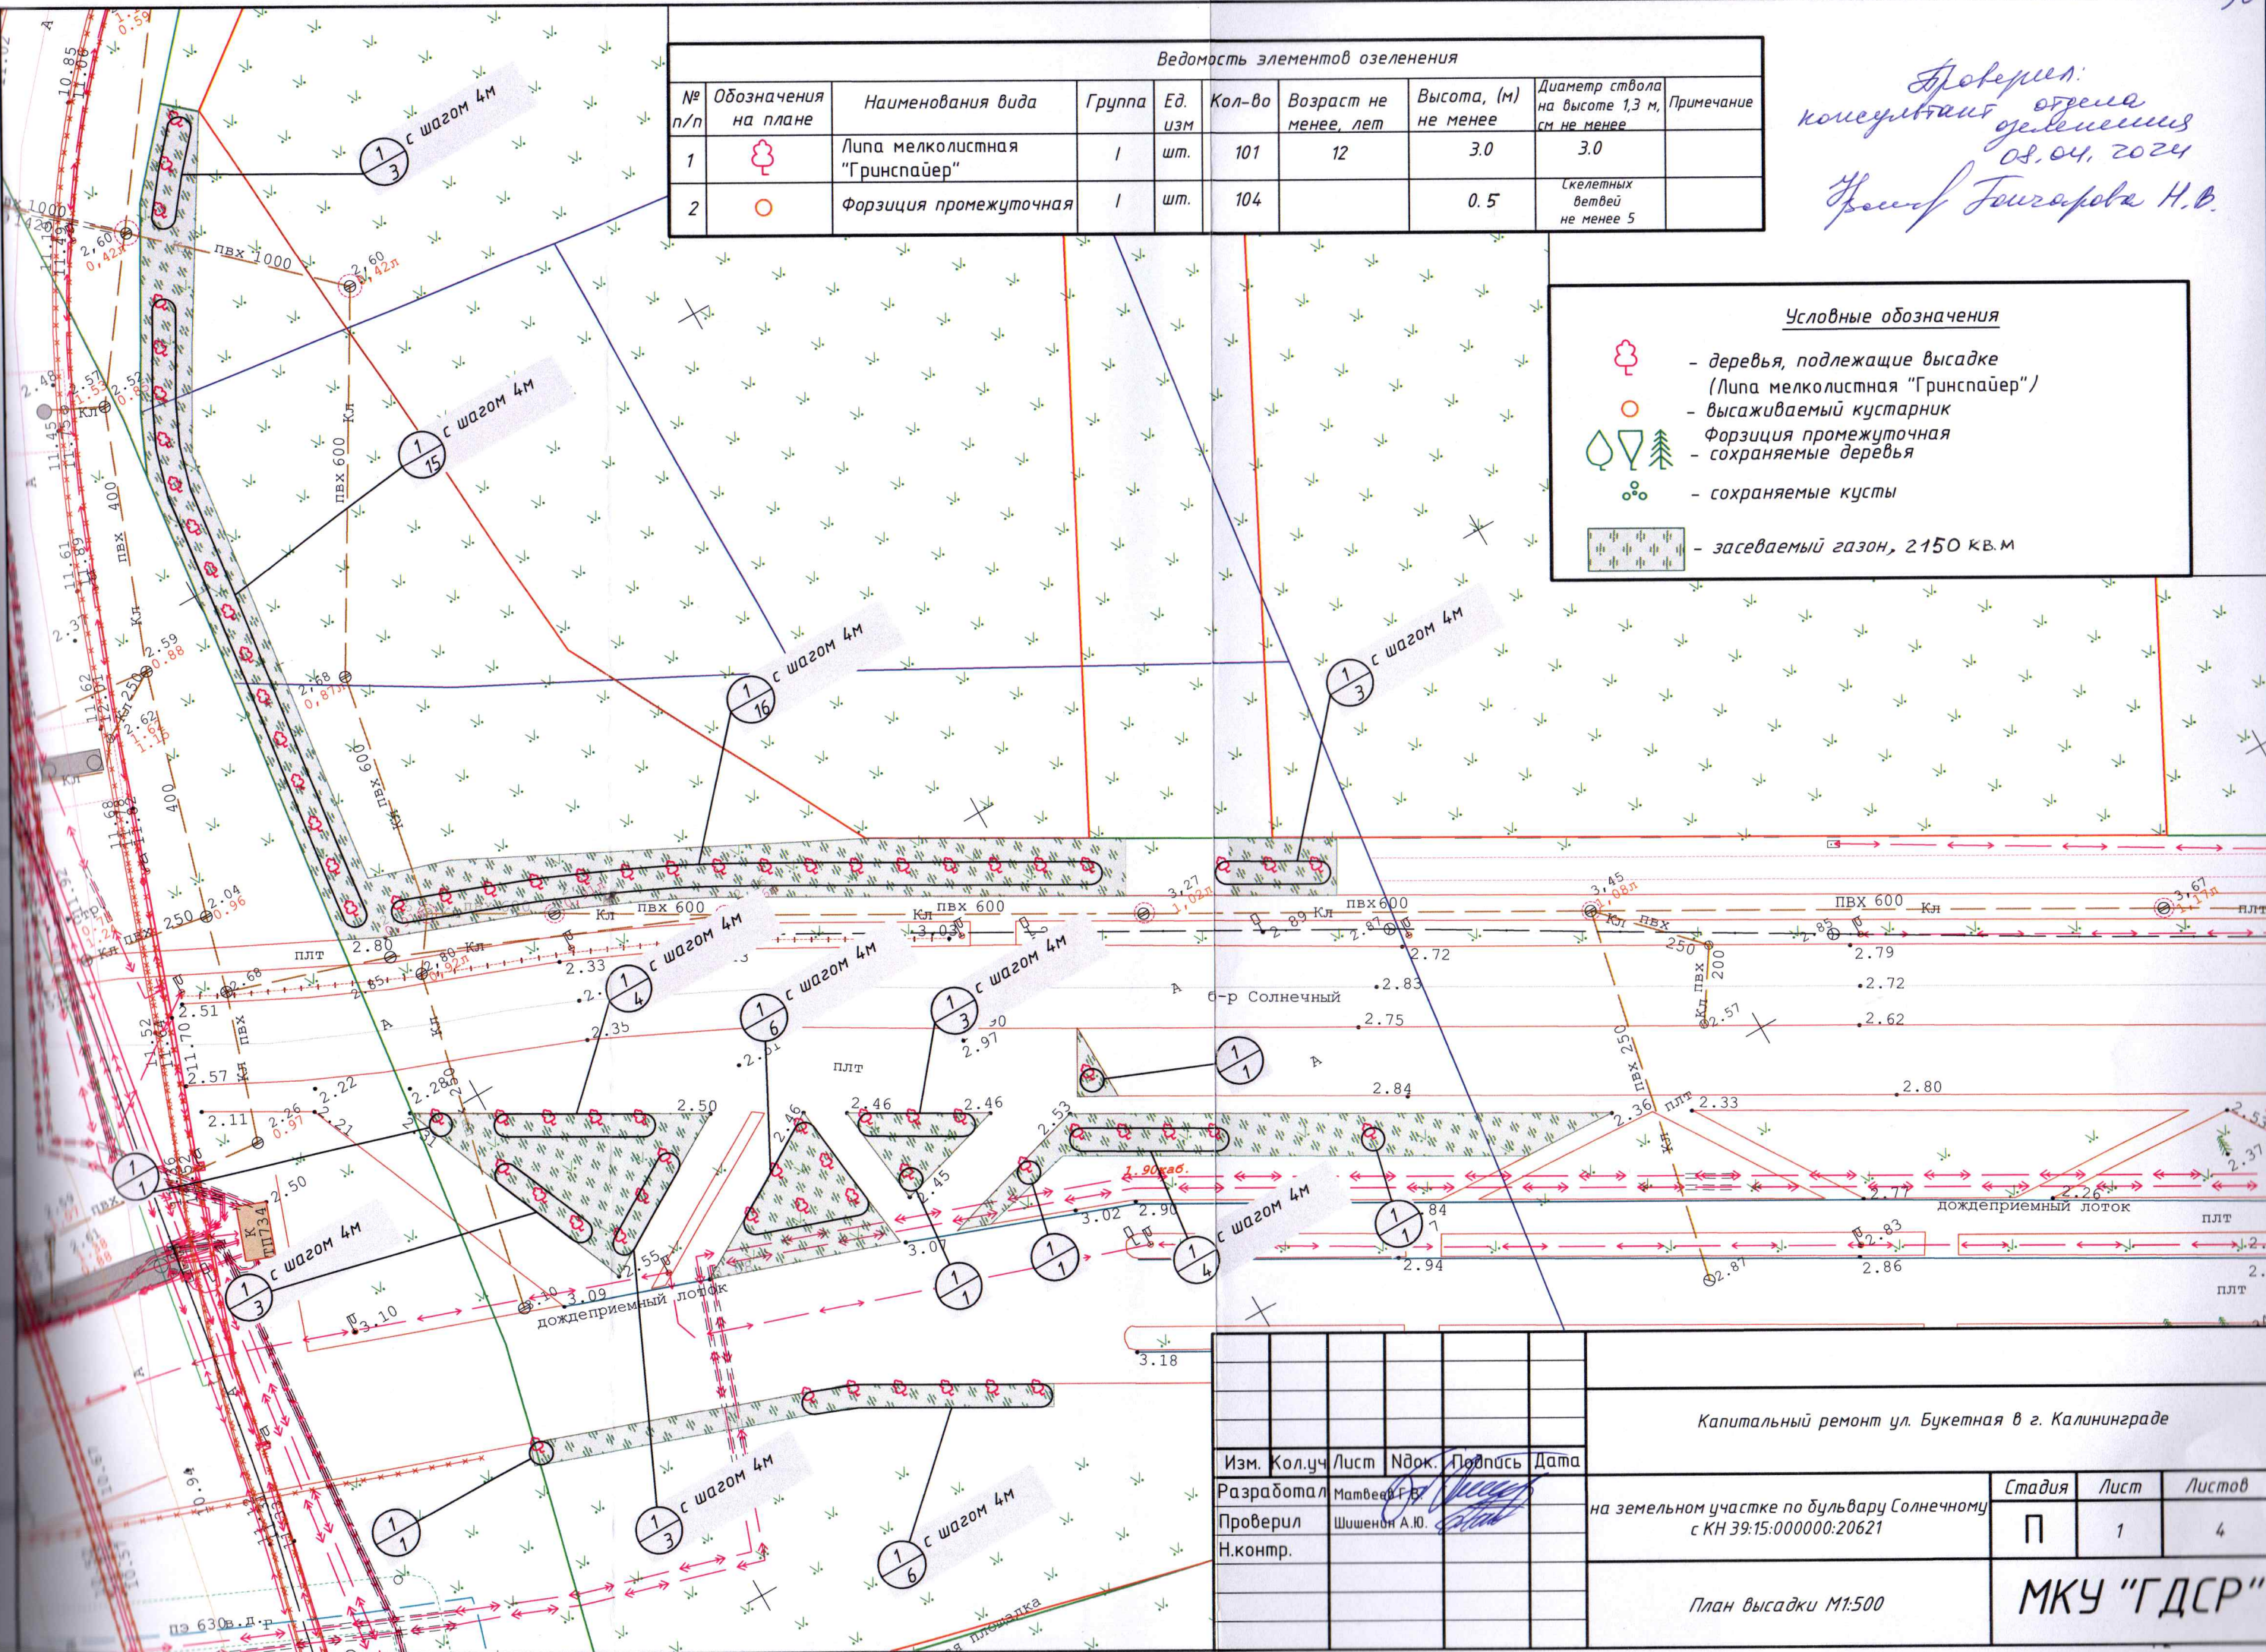

Изм.						Лист						№ док.						Подпись						Дата																				
Разработал												Матвеев Г.В.												на земельном участке по бульвару Солнечному с КН 39:15:000000:20621												Стадия			Лист			Листов		
Проверил												Шихонов А.Ю.												П			1			4														
Н.контр.																								План высадки 1:500												МКУ "ГДСР"								

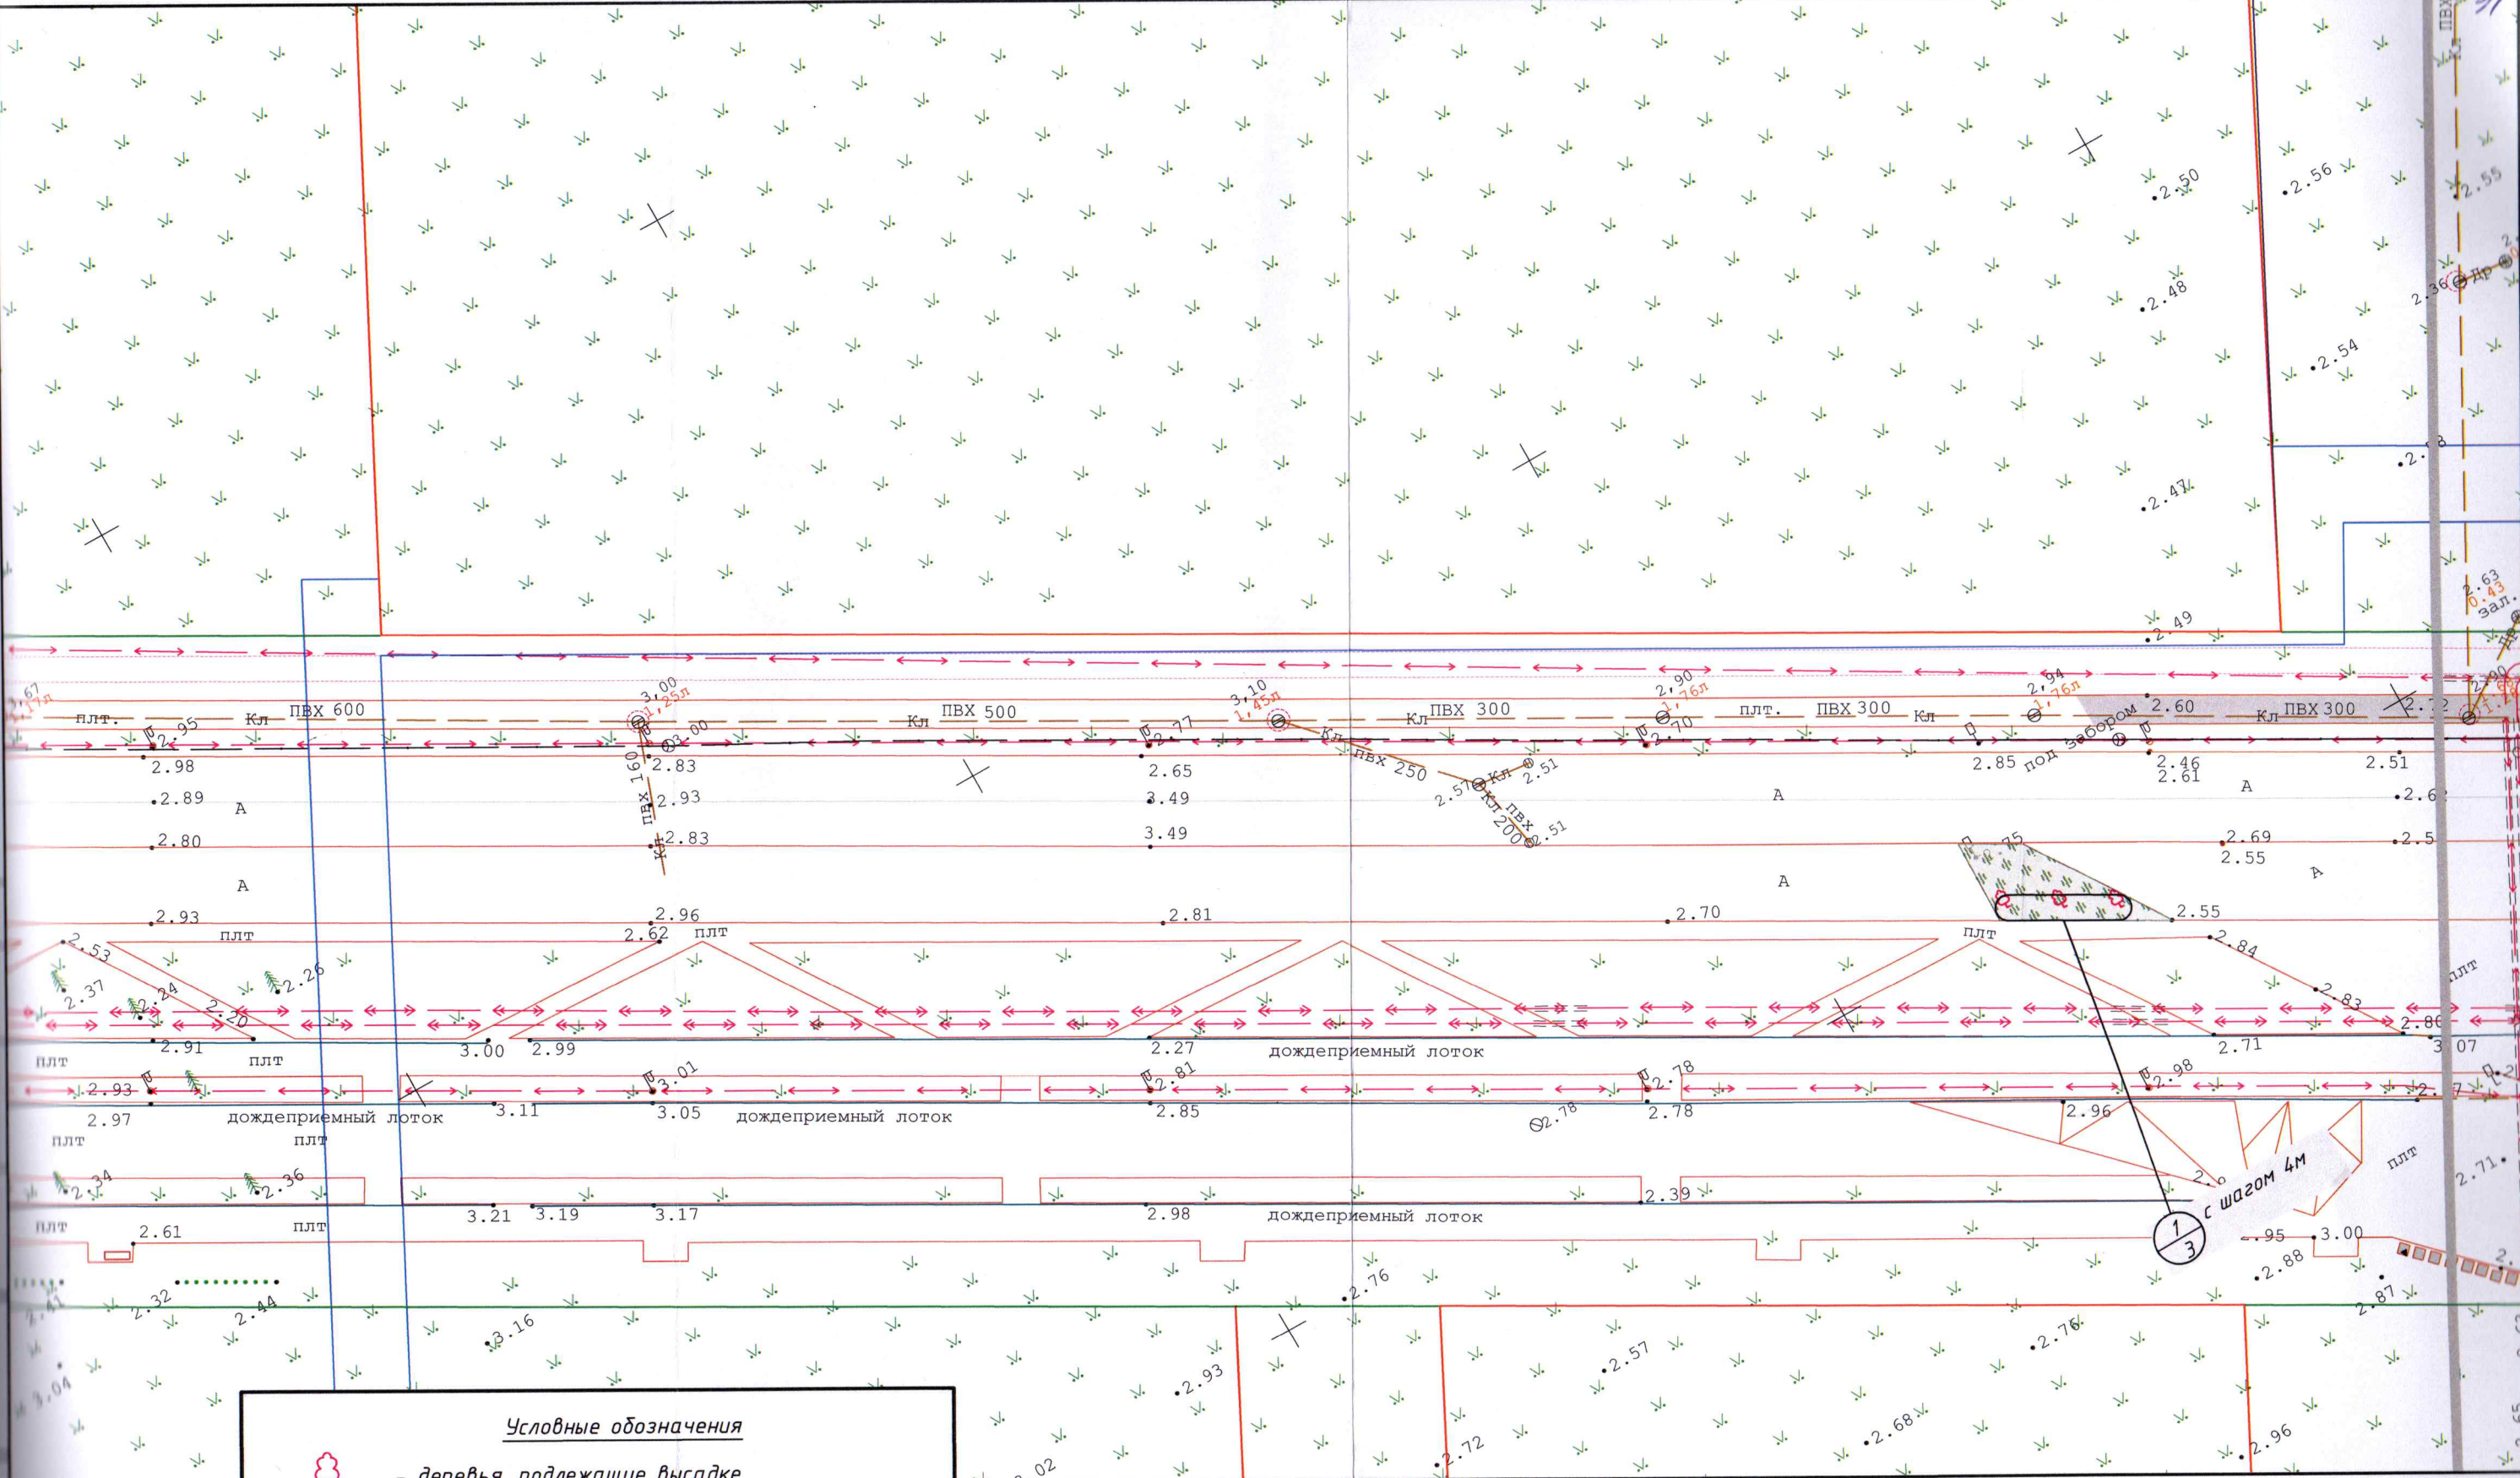

Условные обозначения

- деревья, подлежащие высадке (Липа мелколистная "Гринспайер")
- высаживаемый кустарник
- Форзиция промежуточная
- сохраняемые деревья
- сохраняемые кусты
- засеваемый газон

Проверил:
 Иосифович
 отдел земельных
 08.04.2024
 Сергей Степанович

Изм.	Кол.уч	Лист	№ док.	Подпись	Дата
Разработал	Матвеев				
Проверил	Шашенин А.Ю.				
Н.контр.					

Капитальный ремонт ул. Букетная в г. Калининграде					
на земельном участке по бульвару Солнечному с КН 39:15:000000:20621					
Стадия	Лист	Листов			
П	2	4			
План высадки М1:500			МКУ "ГДСР"		