


УСЛОВНЫЕ ОБОЗНАЧЕНИЯ

- 2 - место расположения посадки саженца
- 7.65 - промер (расстояние от твердого контура) до насаждения

Ведомость зеленых насаждений

№	Наименование	Характеристики
с 1 по 43	Липа мелколистная «Гринспайер»	высота 3м, обхват ствола 10см на высоте 1,0м, количество скелетных ветвей не менее 6.

Изм.	Кол. уч.	Лист	№ док.	Подп.	Дата	«Реконструкция II очереди Кольцевого маршрута в районе Приморской рекреационной зоны (Северный обход города Калининграда с реконструкцией транспортной развязки с Московским проспектом) 2 этап строительства - от транспортной развязки на Зеленоградск до транспортной развязки на Балтийск включительно (2 подэтап)»	Посадочный план (разбивочный), совмещенный с планом подземных коммуникаций	Масштаб	Лист	Листов	
	Гл. инж.	Испол.	Вдовин А.	Кузьмич А.							Калининградская область, г. Калининград, ул. Флотская, ул. Крымская, пр-д. Крымский
							ООО "РГЦ"	СРО-И-032-22122011			

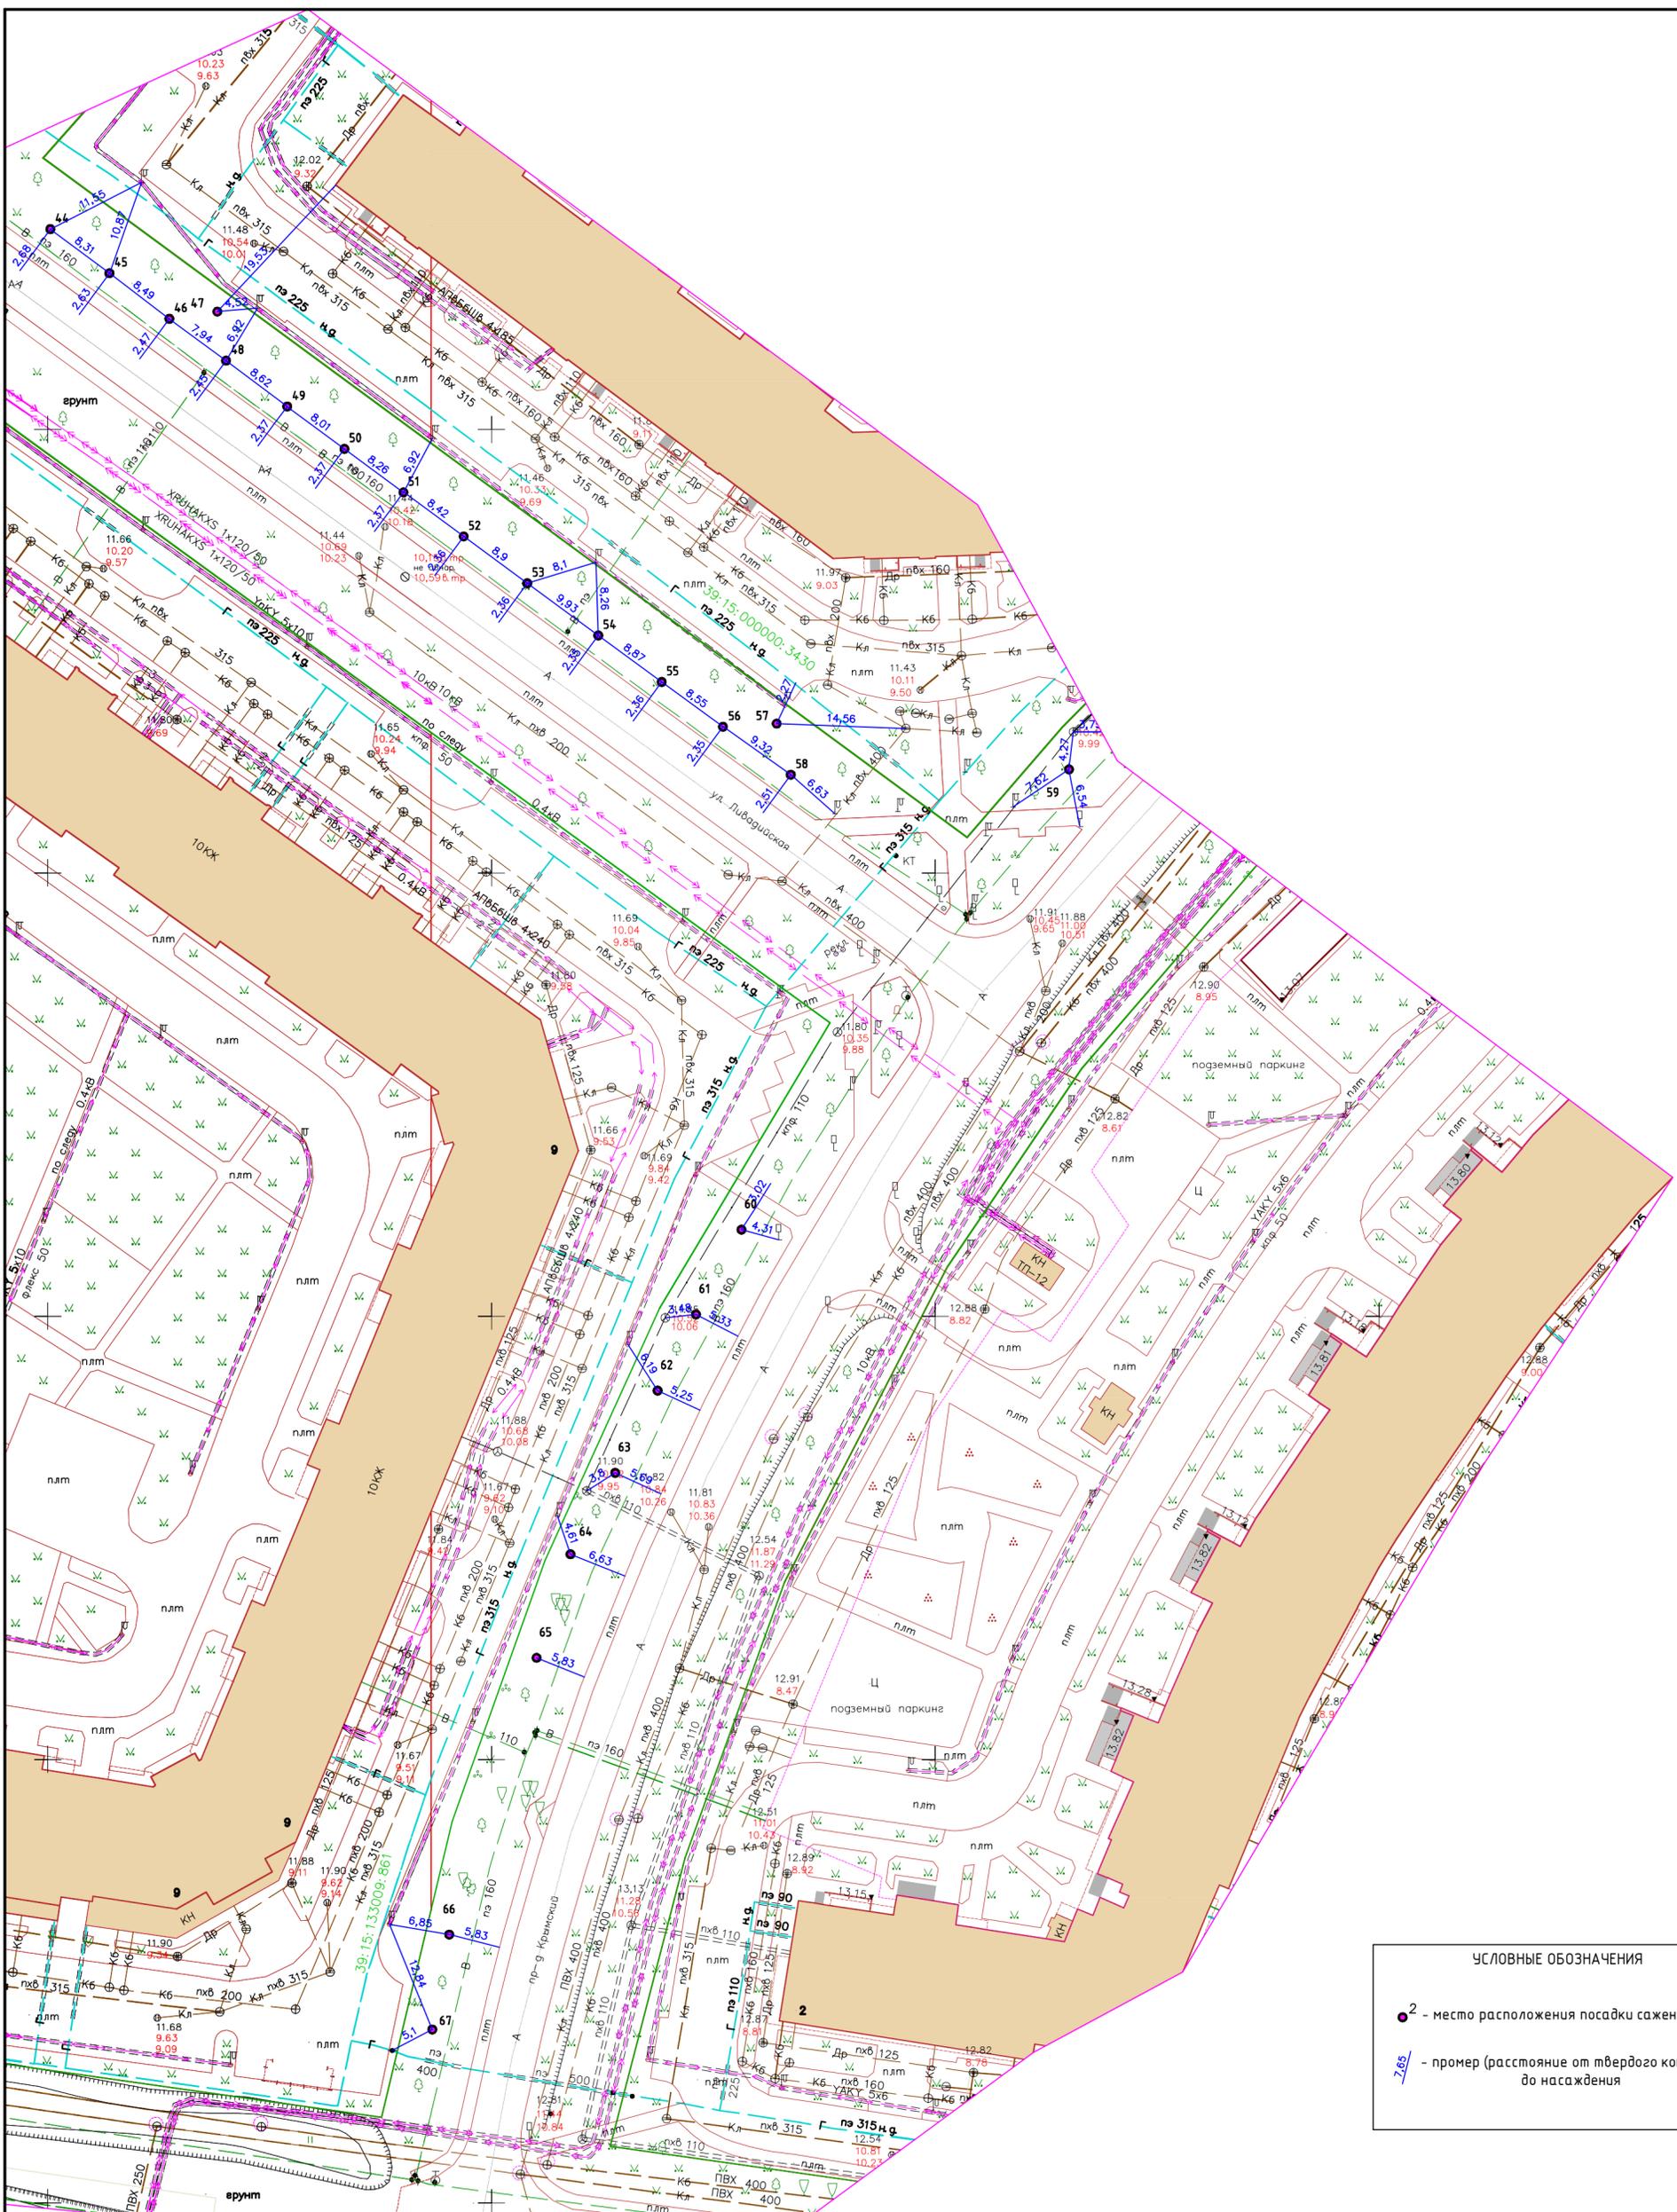

УСЛОВНЫЕ ОБОЗНАЧЕНИЯ


● 2 - место расположения посадки саженца

2.65 - промер (расстояние от твердого контура) до насаждения

Ведомость зеленых насаждений		
№	Наименование	Характеристики
с 44 по 67	Липа мелколистная «Гринспайер»	высота 3м, обхват ствола 10см на высоте 1,0м, количество скелетных ветвей не менее 6.

Изм.	Кол. уч.	Лист	№ док.	Подп.	Дата	Посадочный план (разбивочный), совмещенный с планом подземных коммуникаций	Масштаб	Лист	Листов
Калининградская область, г. Калининград, ул. Флотская, ул. Крымская, пр-д. Крымский							ООО "РГЦ" СРО-И-032-22122011		

«Реконструкция II очереди Кольцевого маршрута в районе Приморской рекреационной зоны (Северный обход города Калининграда с реконструкцией транспортной развязки с Московским проспектом) 2 этап строительства - от транспортной развязки на Зеленоградск до транспортной развязки на Балтийск включительно (2 подэтап)»

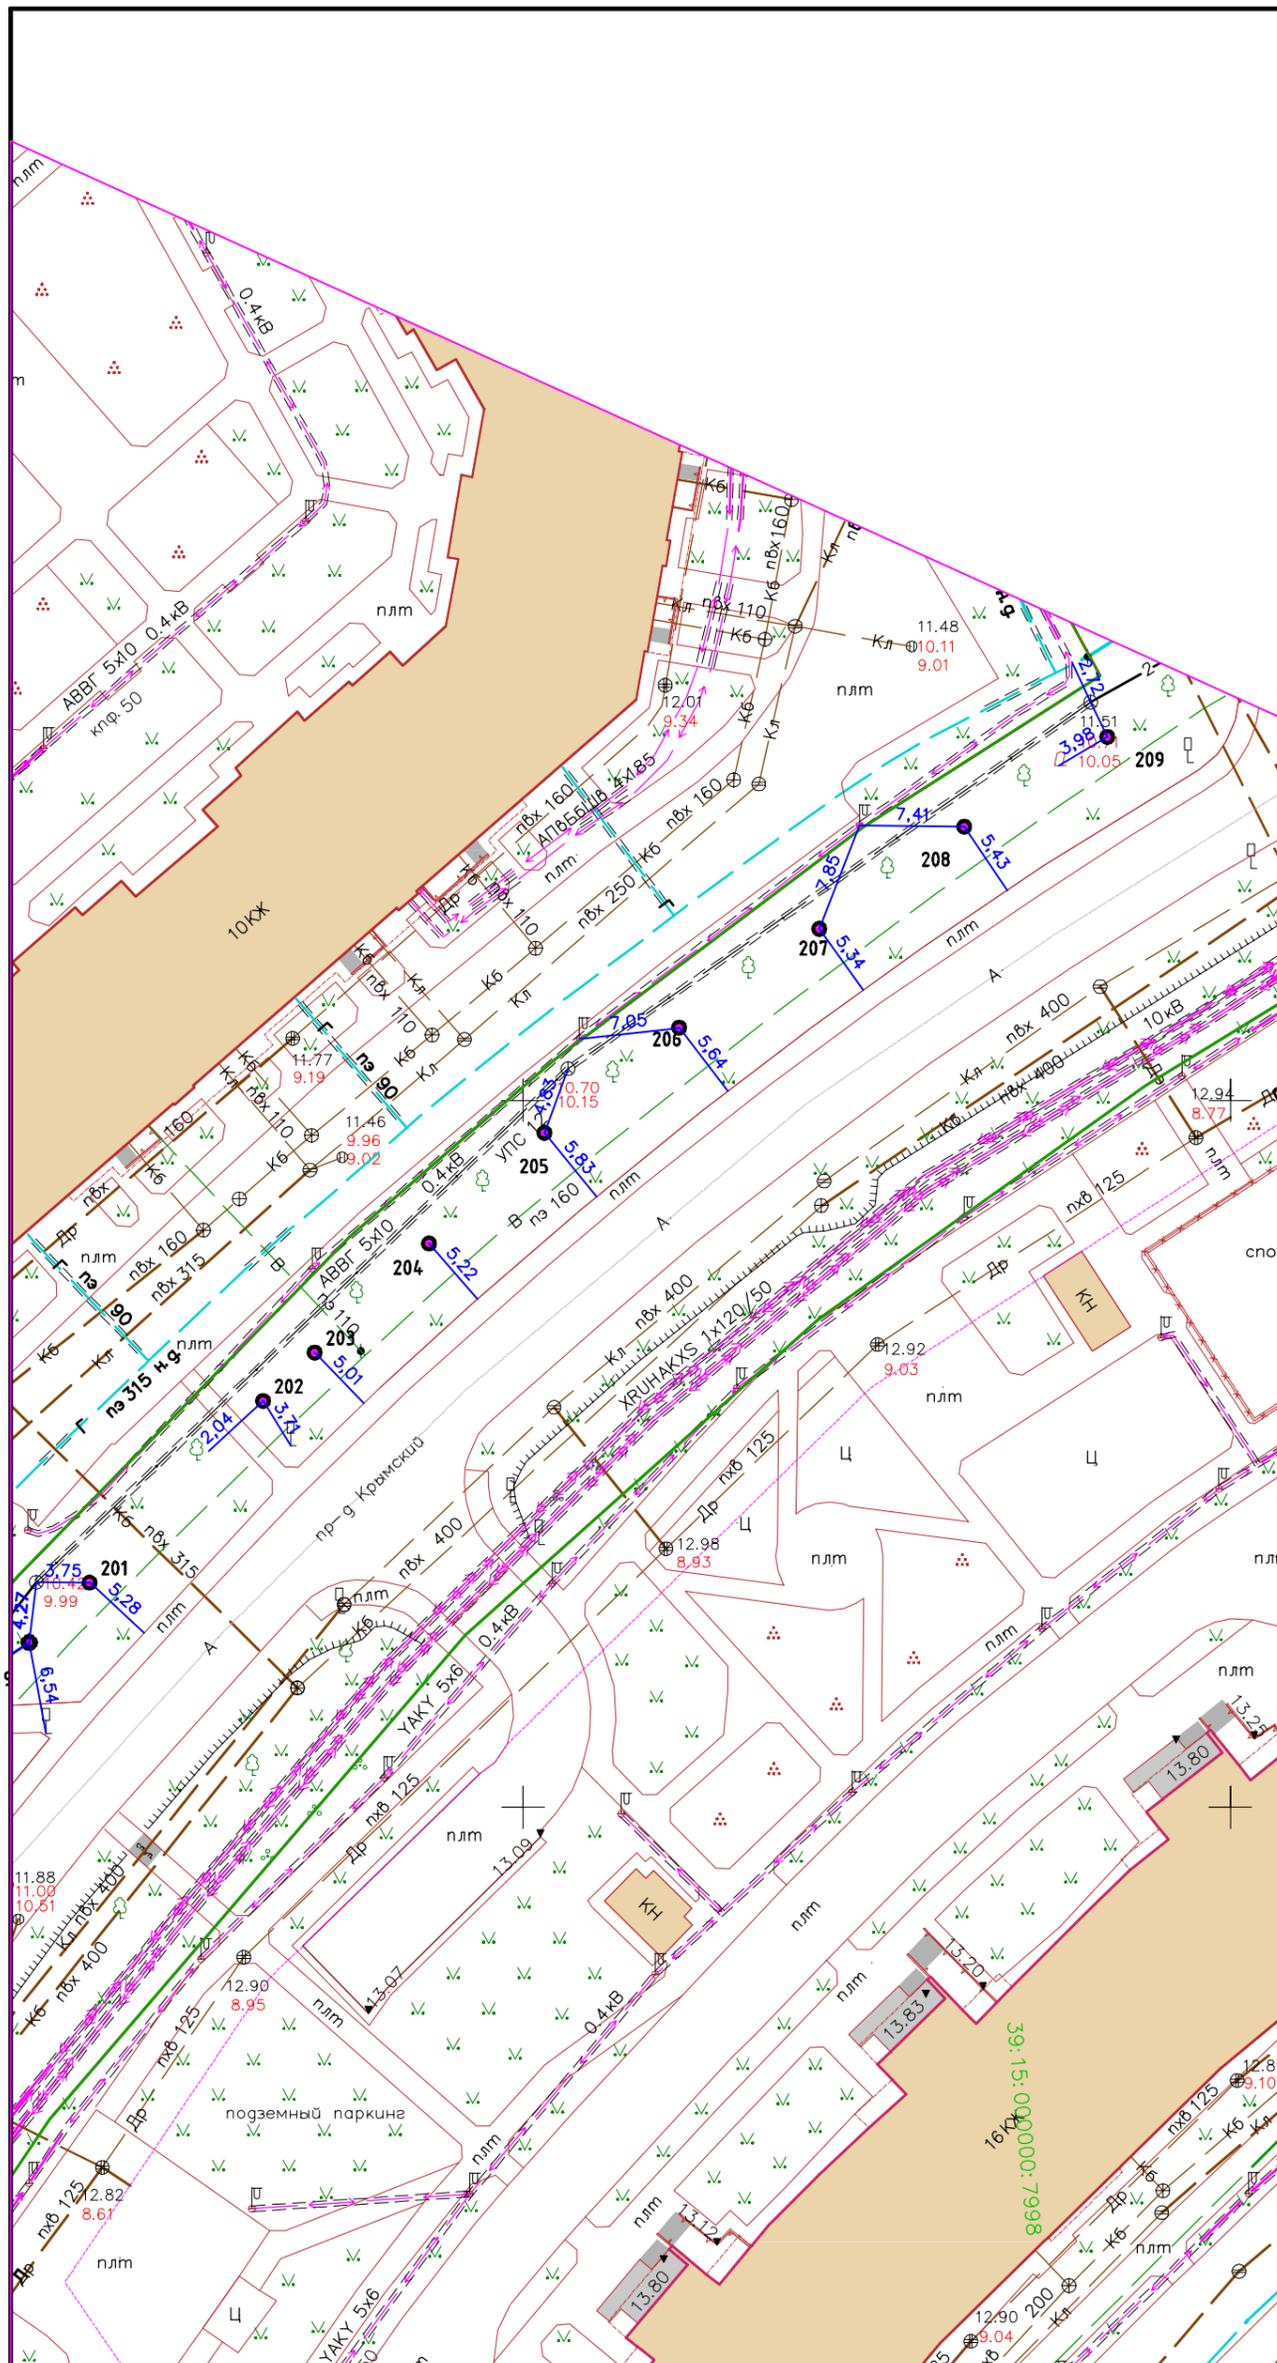

УСЛОВНЫЕ ОБОЗНАЧЕНИЯ	
	- место расположения посадки саженца
	- промер (расстояние от твердого контура) до насаждения

Ведомость зеленых насаждений


№	Наименование	Характеристики
с 201- по209	Липа мелколистная «Гринспайер»	высота 3м, обхват ствола 10см на высоте 1,0м, количество скелетных ветвей не менее 6.

Изм.	Кол.уч.	Лист	№ док.	Подп.	Дата	Посадочный план (разбивочный), совмещенный с планом подземных коммуникаций	Масштаб	Лист	Листов
							1:500	3	10
Калининградская область, г. Калининград, ул. Флотская 9, ул. Кипарисовая 2, со стороны проезда Крымский							ООО "РГЦ" СРО-И-032-22122011		

«Реконструкция II очереди Кольцевого маршрута в районе Приморской рекреационной зоны (Северный обход города Калининграда с реконструкцией транспортной развязки с Московским проспектом) 2 этап строительства - от транспортной развязки на Зеленоградск до транспортной развязки на Балтийск включительно (2 подэтап)»

Ведомость зеленых насаждений


№	Наименование	Характеристики
с 68- по 88	Липа мелколистная «Гринспайер»	высота 3м, обхват ствола 10см на высоте 1,0м, количество скелетных ветвей не менее 6.

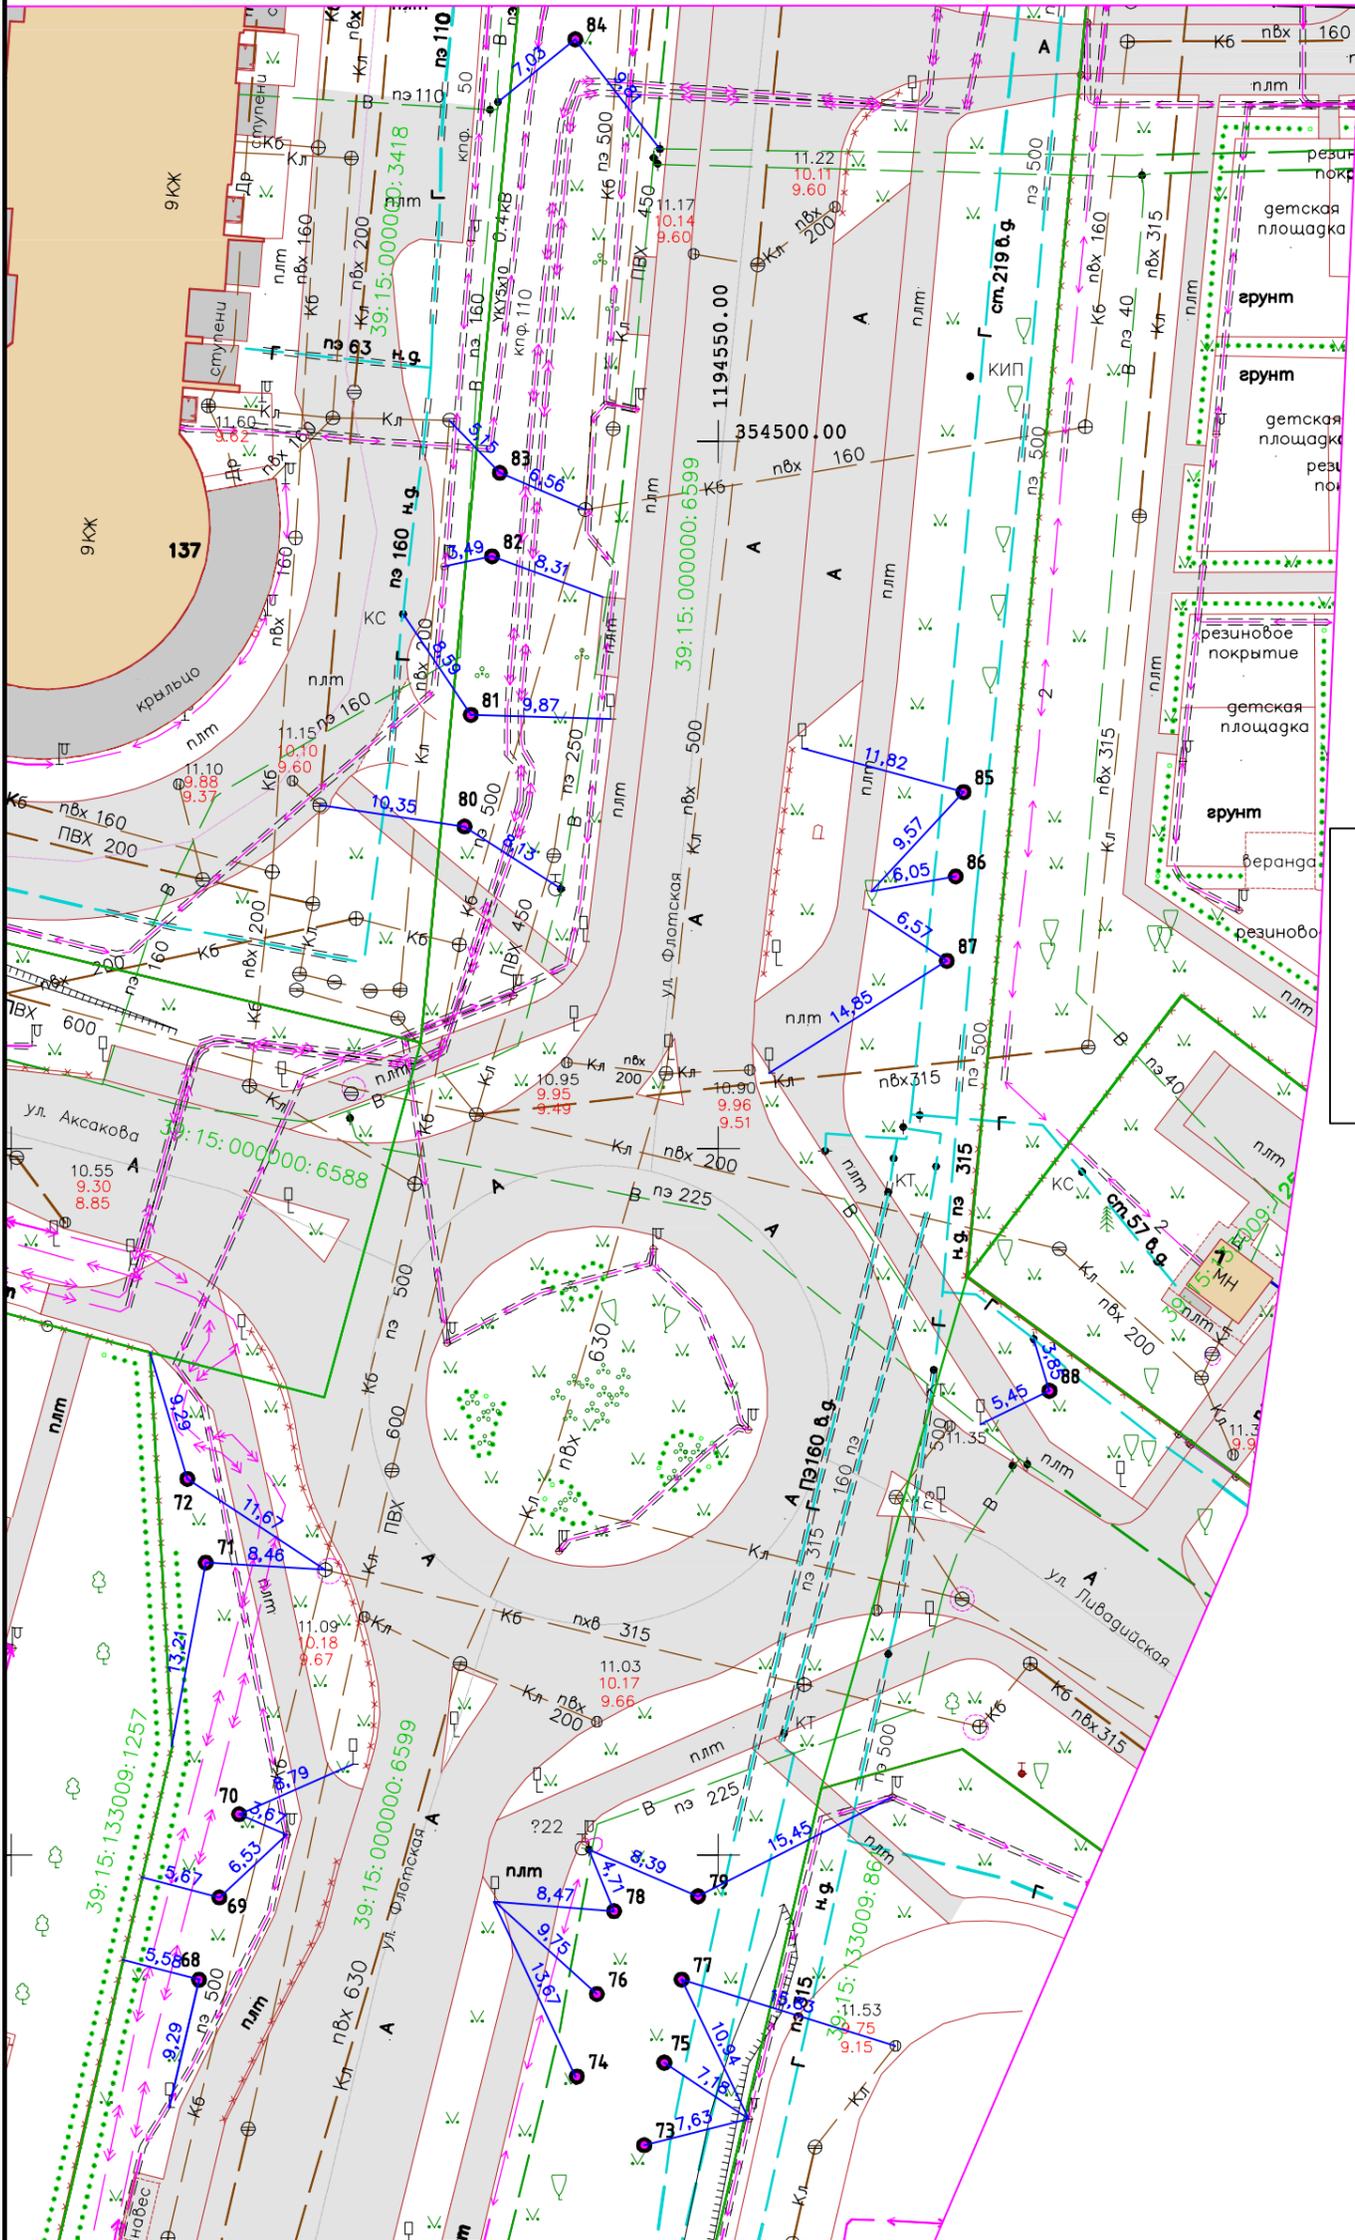

УСЛОВНЫЕ ОБОЗНАЧЕНИЯ

- 2 - место расположения посадки саженца
- 7.65 - промер (расстояние от твердого контура) до насаждения

Изм.	Кол. уч.	Лист	№ док.	Подп.	Дата	«Реконструкция II очереди Кольцевого маршрута в районе Приморской рекреационной зоны (Северный обход города Калининграда с реконструкцией транспортной развязки с Московским проспектом) 2 этап строительства - от транспортной развязки на Зеленоградск до транспортной развязки на Балтийск включительно (2 подэтап)»	Масштаб	Лист	Листов
Гл. инж.	Вдовин А.								
Испол.	Кузьмич А.					Калининградская область, г. Калининград, ул. Флотская, ул. Аксакова, ул. Ливадийская	ООО "РГЦ" СРО-И-032-22122011		

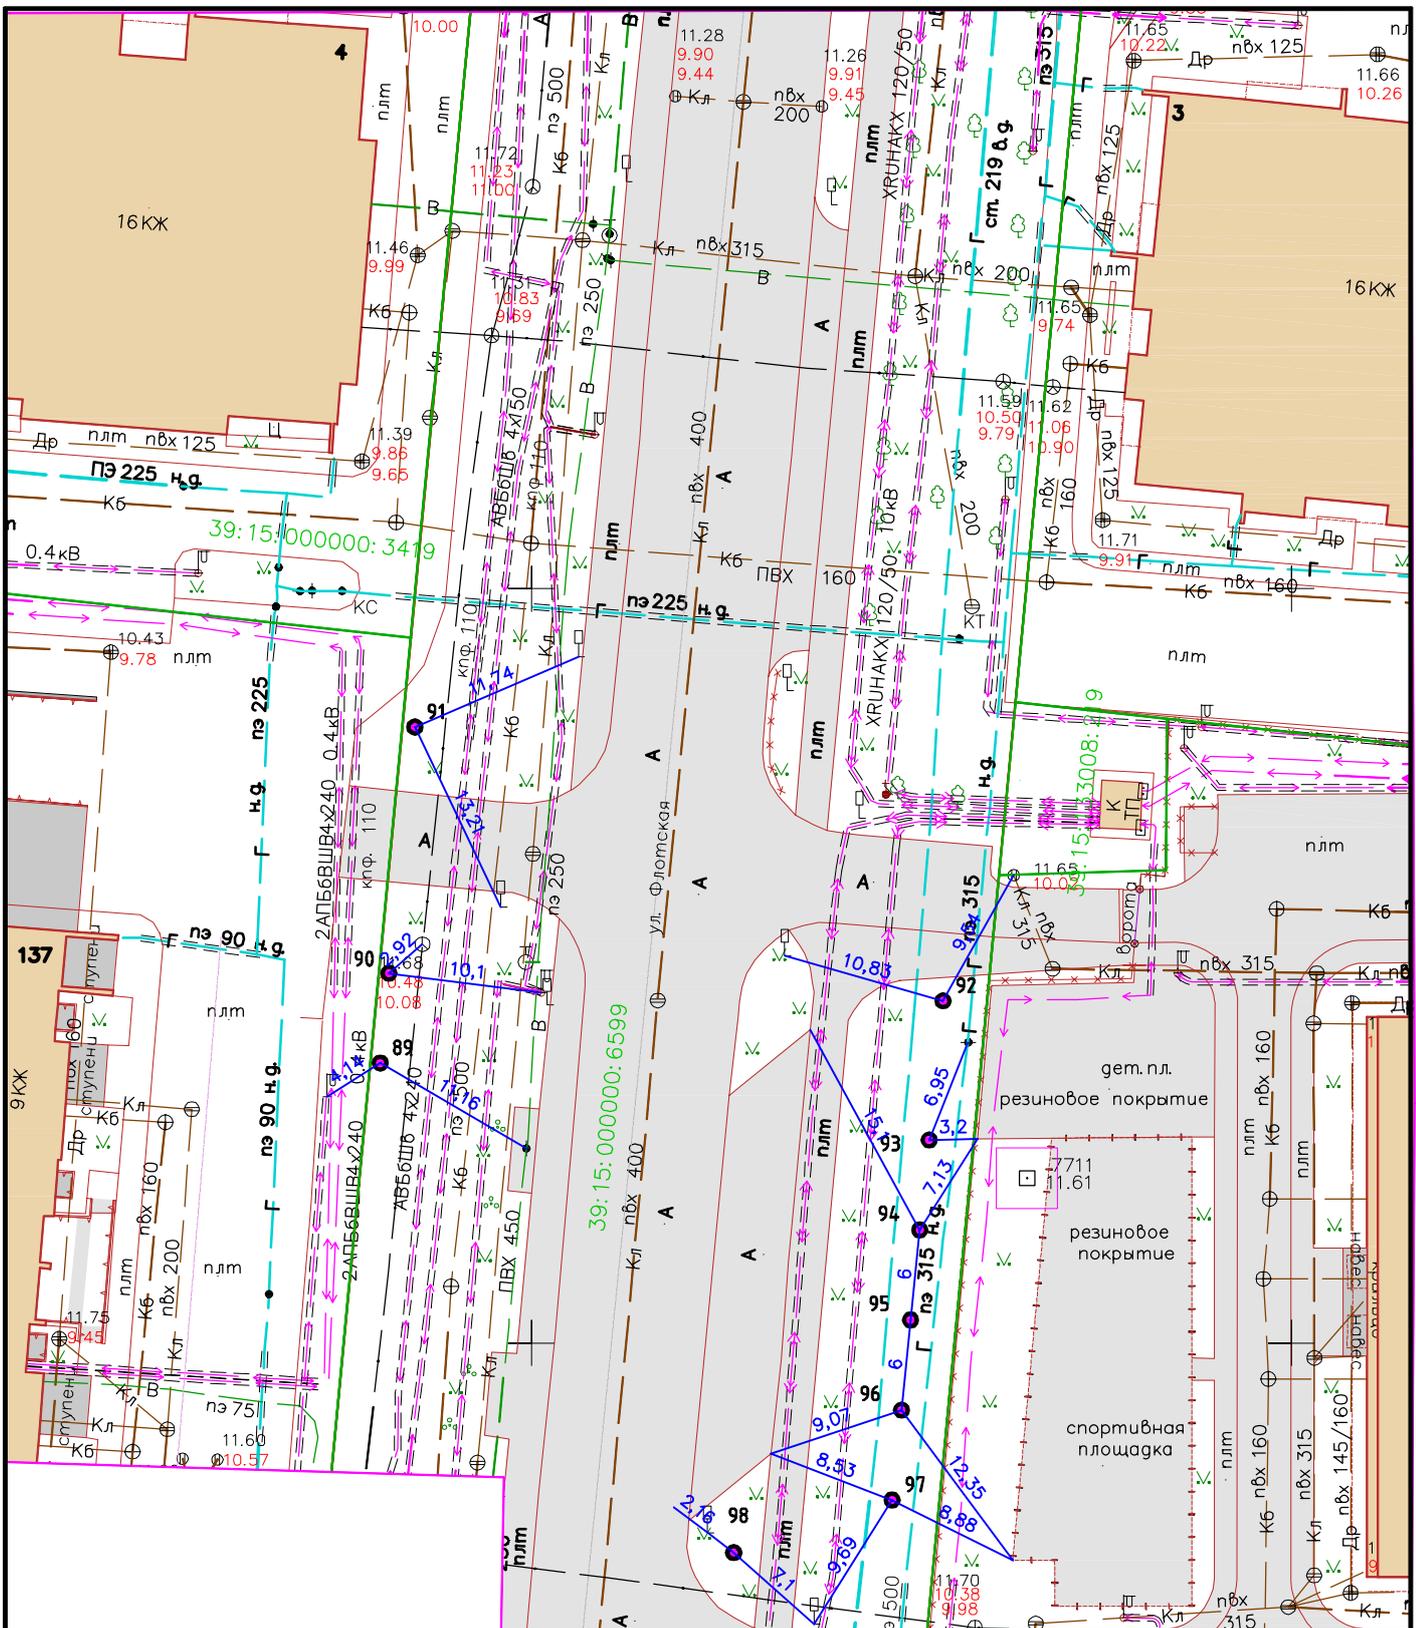


Ведомость зеленых насаждений

№	Наименование	Характеристики
с 89- по 98	Липа мелколистная «Гринспайер»	высота 3м, обхват ствола 10см на высоте 1,0м, количество скелетных ветвей не менее 6.

Изм.	Кол. уч.	Лист	№ док.	Подп.	Дата				
						«Реконструкция II очереди Кольцевого маршрута в районе Приморской рекреационной зоны (Северный обход города Калининграда с реконструкцией транспортной развязки с Московским проспектом) 2 этап строительства - от транспортной развязки на Зеленоградск до транспортной развязки на Балтийск включительно (2 подэтап)»			
Гл. инж.	Испол.	Вдовин А.	Кузьмич А.			Посадочный план (разбивочный), совмещенный с планом подземных коммуникаций	Масштаб	Лист	Листов
							1:500	5	10
Калининградская область, г. Калининград, ул. Флотская							000 "РГЦ" СРО-И-032-2212011		

Ведомость зеленых насаждений		
№	Наименование	Характеристики
131	Липа мелколистная «Гринспайер»	высота 3м, обхват ствола 10см на высоте 1,0м, количество скелетных ветвей не менее 6.
132	Липа мелколистная «Гринспайер»	высота 3м, обхват ствола 10см на высоте 1,0м, количество скелетных ветвей не менее 6.
133	Липа мелколистная «Гринспайер»	высота 3м, обхват ствола 10см на высоте 1,0м, количество скелетных ветвей не менее 6.
134	Липа мелколистная «Гринспайер»	высота 3м, обхват ствола 10см на высоте 1,0м, количество скелетных ветвей не менее 6.
135	Липа мелколистная «Гринспайер»	высота 3м, обхват ствола 10см на высоте 1,0м, количество скелетных ветвей не менее 6.
136	Липа мелколистная «Гринспайер»	высота 3м, обхват ствола 10см на высоте 1,0м, количество скелетных ветвей не менее 6.
137	Липа мелколистная «Гринспайер»	высота 3м, обхват ствола 10см на высоте 1,0м, количество скелетных ветвей не менее 6.
138	Липа мелколистная «Гринспайер»	высота 3м, обхват ствола 10см на высоте 1,0м, количество скелетных ветвей не менее 6.
139	Липа мелколистная «Гринспайер»	высота 3м, обхват ствола 10см на высоте 1,0м, количество скелетных ветвей не менее 6.
140	Липа мелколистная «Гринспайер»	высота 3м, обхват ствола 10см на высоте 1,0м, количество скелетных ветвей не менее 6.
141	Липа мелколистная «Гринспайер»	высота 3м, обхват ствола 10см на высоте 1,0м, количество скелетных ветвей не менее 6.
142	Липа мелколистная «Гринспайер»	высота 3м, обхват ствола 10см на высоте 1,0м, количество скелетных ветвей не менее 6.
143	Липа мелколистная «Гринспайер»	высота 3м, обхват ствола 10см на высоте 1,0м, количество скелетных ветвей не менее 6.
144	Липа мелколистная «Гринспайер»	высота 3м, обхват ствола 10см на высоте 1,0м, количество скелетных ветвей не менее 6.
145	Липа мелколистная «Гринспайер»	высота 3м, обхват ствола 10см на высоте 1,0м, количество скелетных ветвей не менее 6.
146	Липа мелколистная «Гринспайер»	высота 3м, обхват ствола 10см на высоте 1,0м, количество скелетных ветвей не менее 6.
147	Липа мелколистная «Гринспайер»	высота 3м, обхват ствола 10см на высоте 1,0м, количество скелетных ветвей не менее 6.
148	Липа мелколистная «Гринспайер»	высота 3м, обхват ствола 10см на высоте 1,0м, количество скелетных ветвей не менее 6.
149	Липа мелколистная «Гринспайер»	высота 3м, обхват ствола 10см на высоте 1,0м, количество скелетных ветвей не менее 6.
150	Липа мелколистная «Гринспайер»	высота 3м, обхват ствола 10см на высоте 1,0м, количество скелетных ветвей не менее 6.
151	Липа мелколистная «Гринспайер»	высота 3м, обхват ствола 10см на высоте 1,0м, количество скелетных ветвей не менее 6.
152	Липа мелколистная «Гринспайер»	высота 3м, обхват ствола 10см на высоте 1,0м, количество скелетных ветвей не менее 6.
153	Липа мелколистная «Гринспайер»	высота 3м, обхват ствола 10см на высоте 1,0м, количество скелетных ветвей не менее 6.
154	Липа мелколистная «Гринспайер»	высота 3м, обхват ствола 10см на высоте 1,0м, количество скелетных ветвей не менее 6.
155	Липа мелколистная «Гринспайер»	высота 3м, обхват ствола 10см на высоте 1,0м, количество скелетных ветвей не менее 6.

№	Наименование	Характеристики
156	Липа мелколистная «Гринспайер»	высота 3м, обхват ствола 10см на высоте 1,0м, количество скелетных ветвей не менее 6.
157	Липа мелколистная «Гринспайер»	высота 3м, обхват ствола 10см на высоте 1,0м, количество скелетных ветвей не менее 6.
158	Липа мелколистная «Гринспайер»	высота 3м, обхват ствола 10см на высоте 1,0м, количество скелетных ветвей не менее 6.
159	Липа мелколистная «Гринспайер»	высота 3м, обхват ствола 10см на высоте 1,0м, количество скелетных ветвей не менее 6.
160	Липа мелколистная «Гринспайер»	высота 3м, обхват ствола 10см на высоте 1,0м, количество скелетных ветвей не менее 6.
161	Липа мелколистная «Гринспайер»	высота 3м, обхват ствола 10см на высоте 1,0м, количество скелетных ветвей не менее 6.

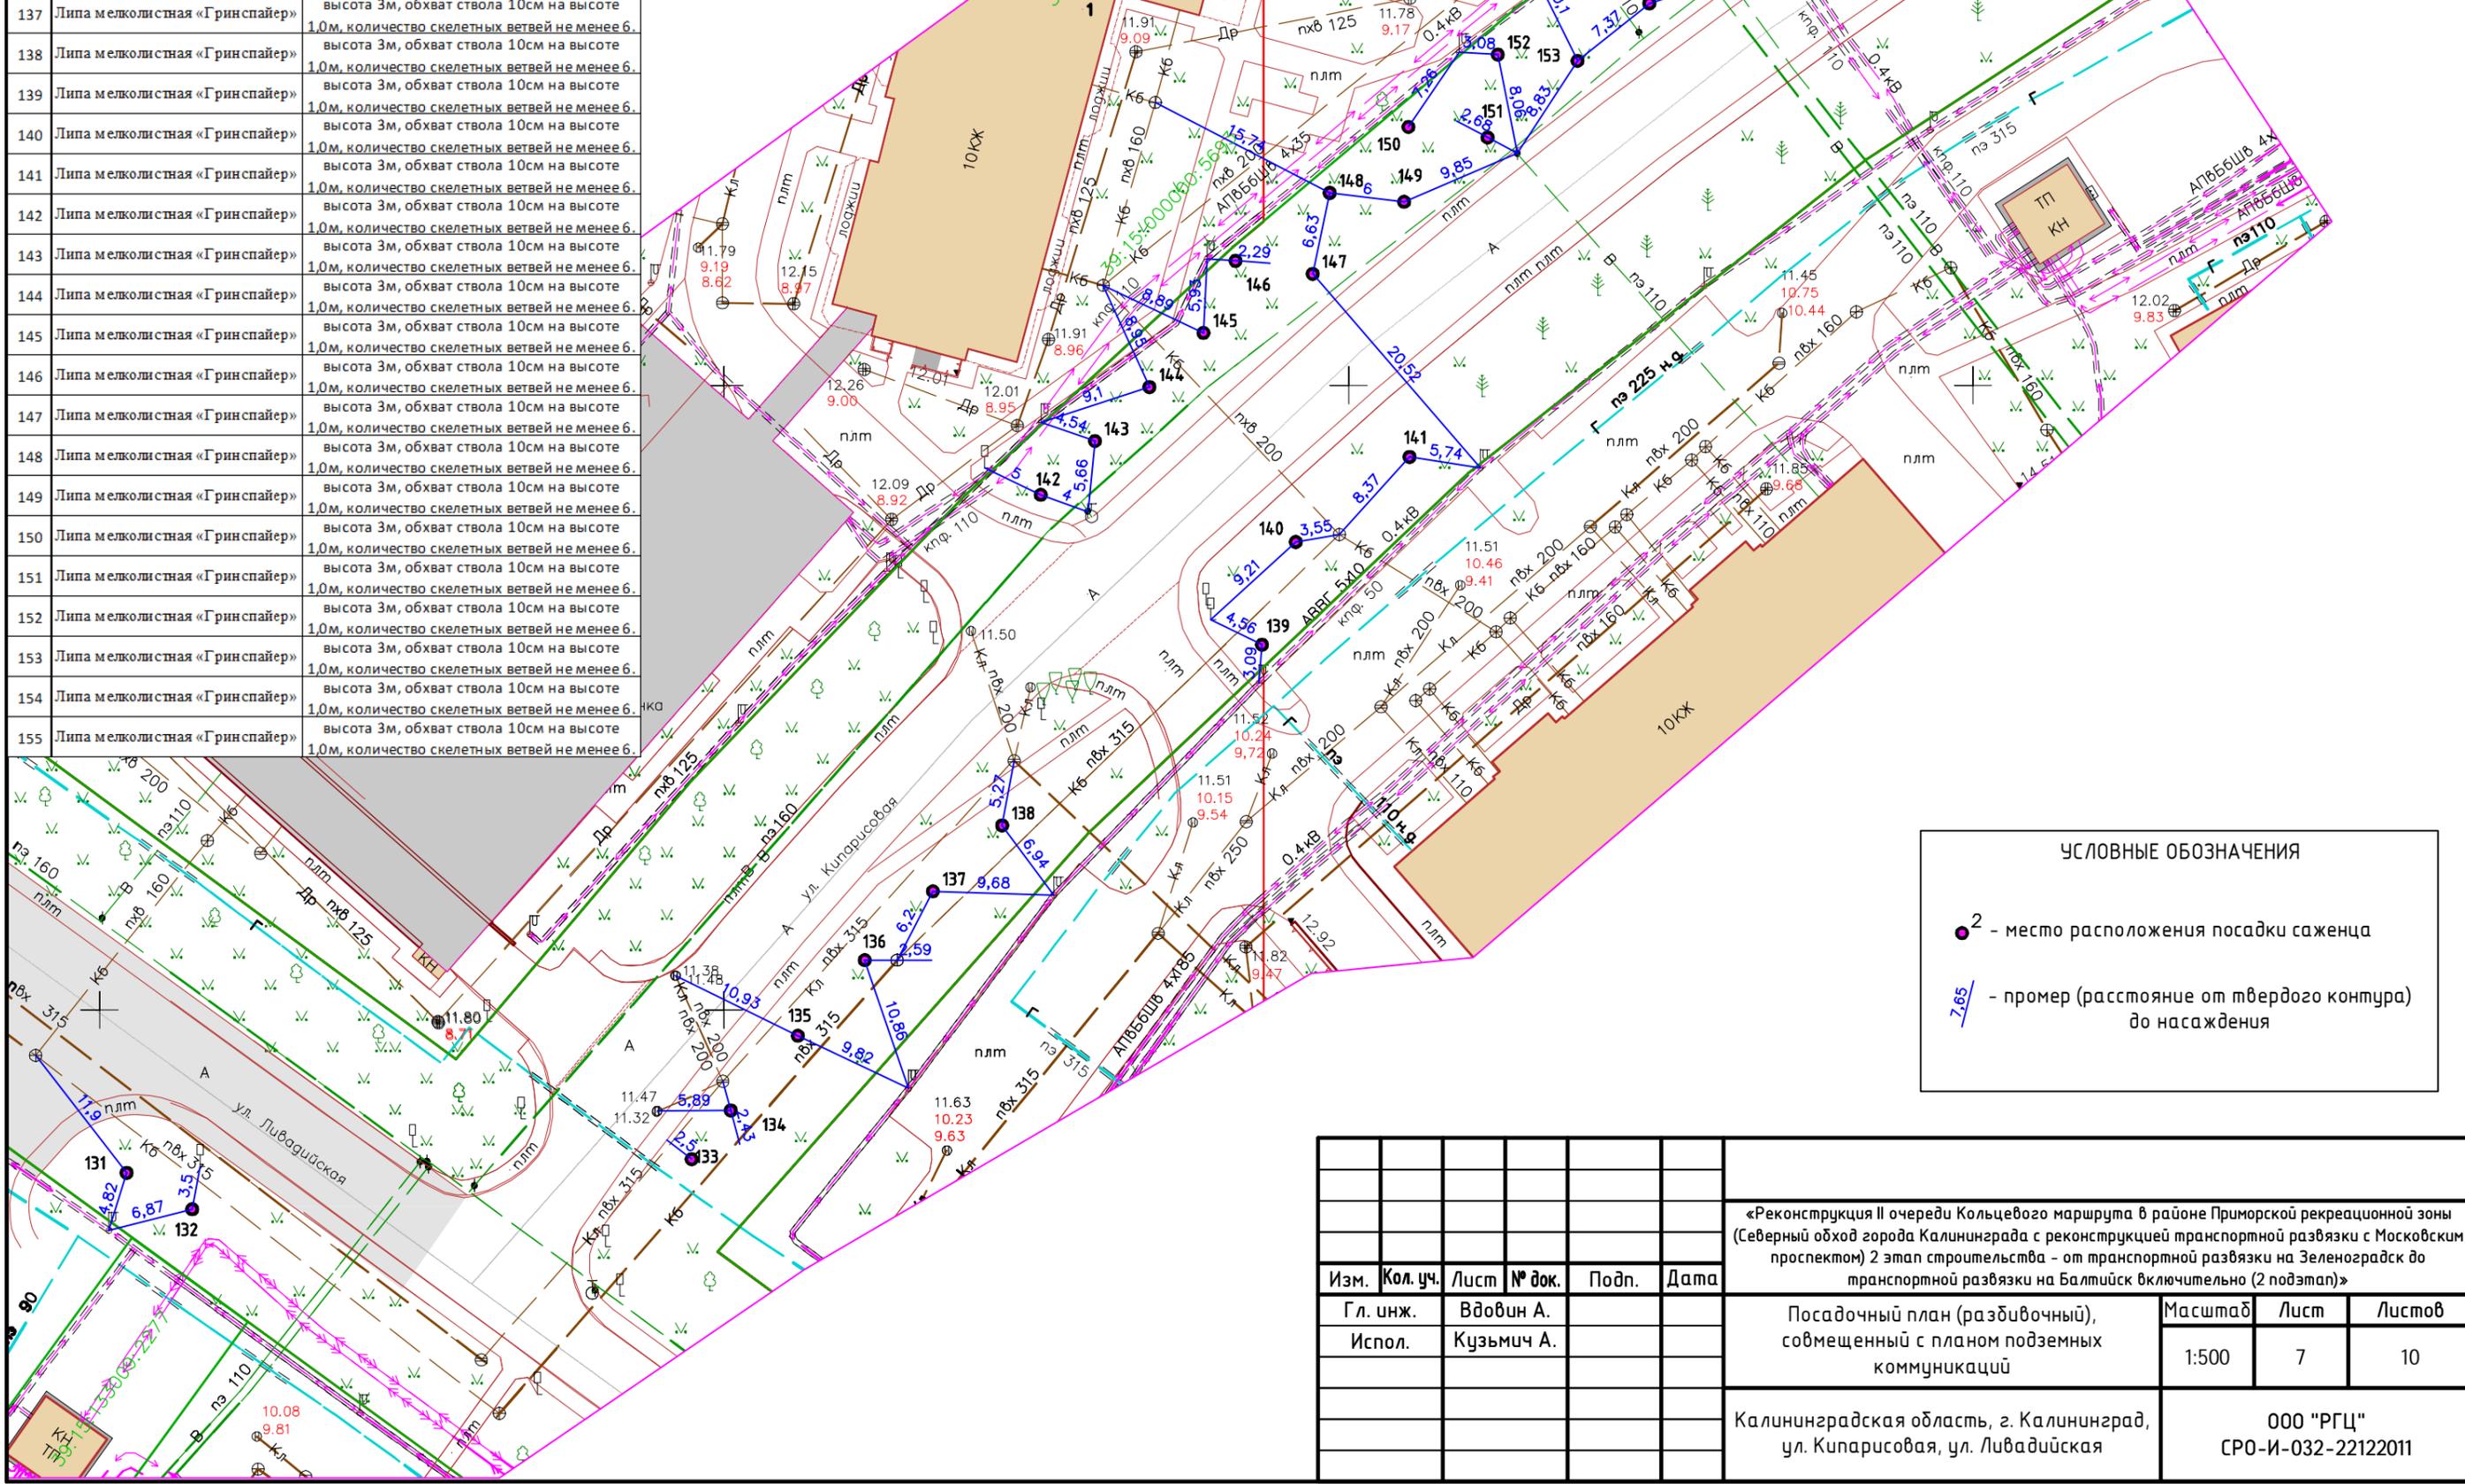


УСЛОВНЫЕ ОБОЗНАЧЕНИЯ

●² - место расположения посадки саженца

$\frac{7.65}{/}$ - промер (расстояние от твердого контура до насаждения)

Изм.	Кол. уч.	Лист	№ док.	Подп.	Дата	«Реконструкция II очереди Кольцевого маршрута в районе Приморской рекреационной зоны (Северный обход города Калининграда с реконструкцией транспортной развязки с Московским проспектом) 2 этап строительства - от транспортной развязки на Зеленоградск до транспортной развязки на Балтийск включительно (2 подэтап)»	Масштаб 1:500	Лист 7	Листов 10
Гл. инж.	Испол.	Вдовин А. Кузьмич А.							
Калининградская область, г. Калининград, ул. Кипарисовая, ул. Ливадийская							ООО "РГЦ" СРО-И-032-22122011		

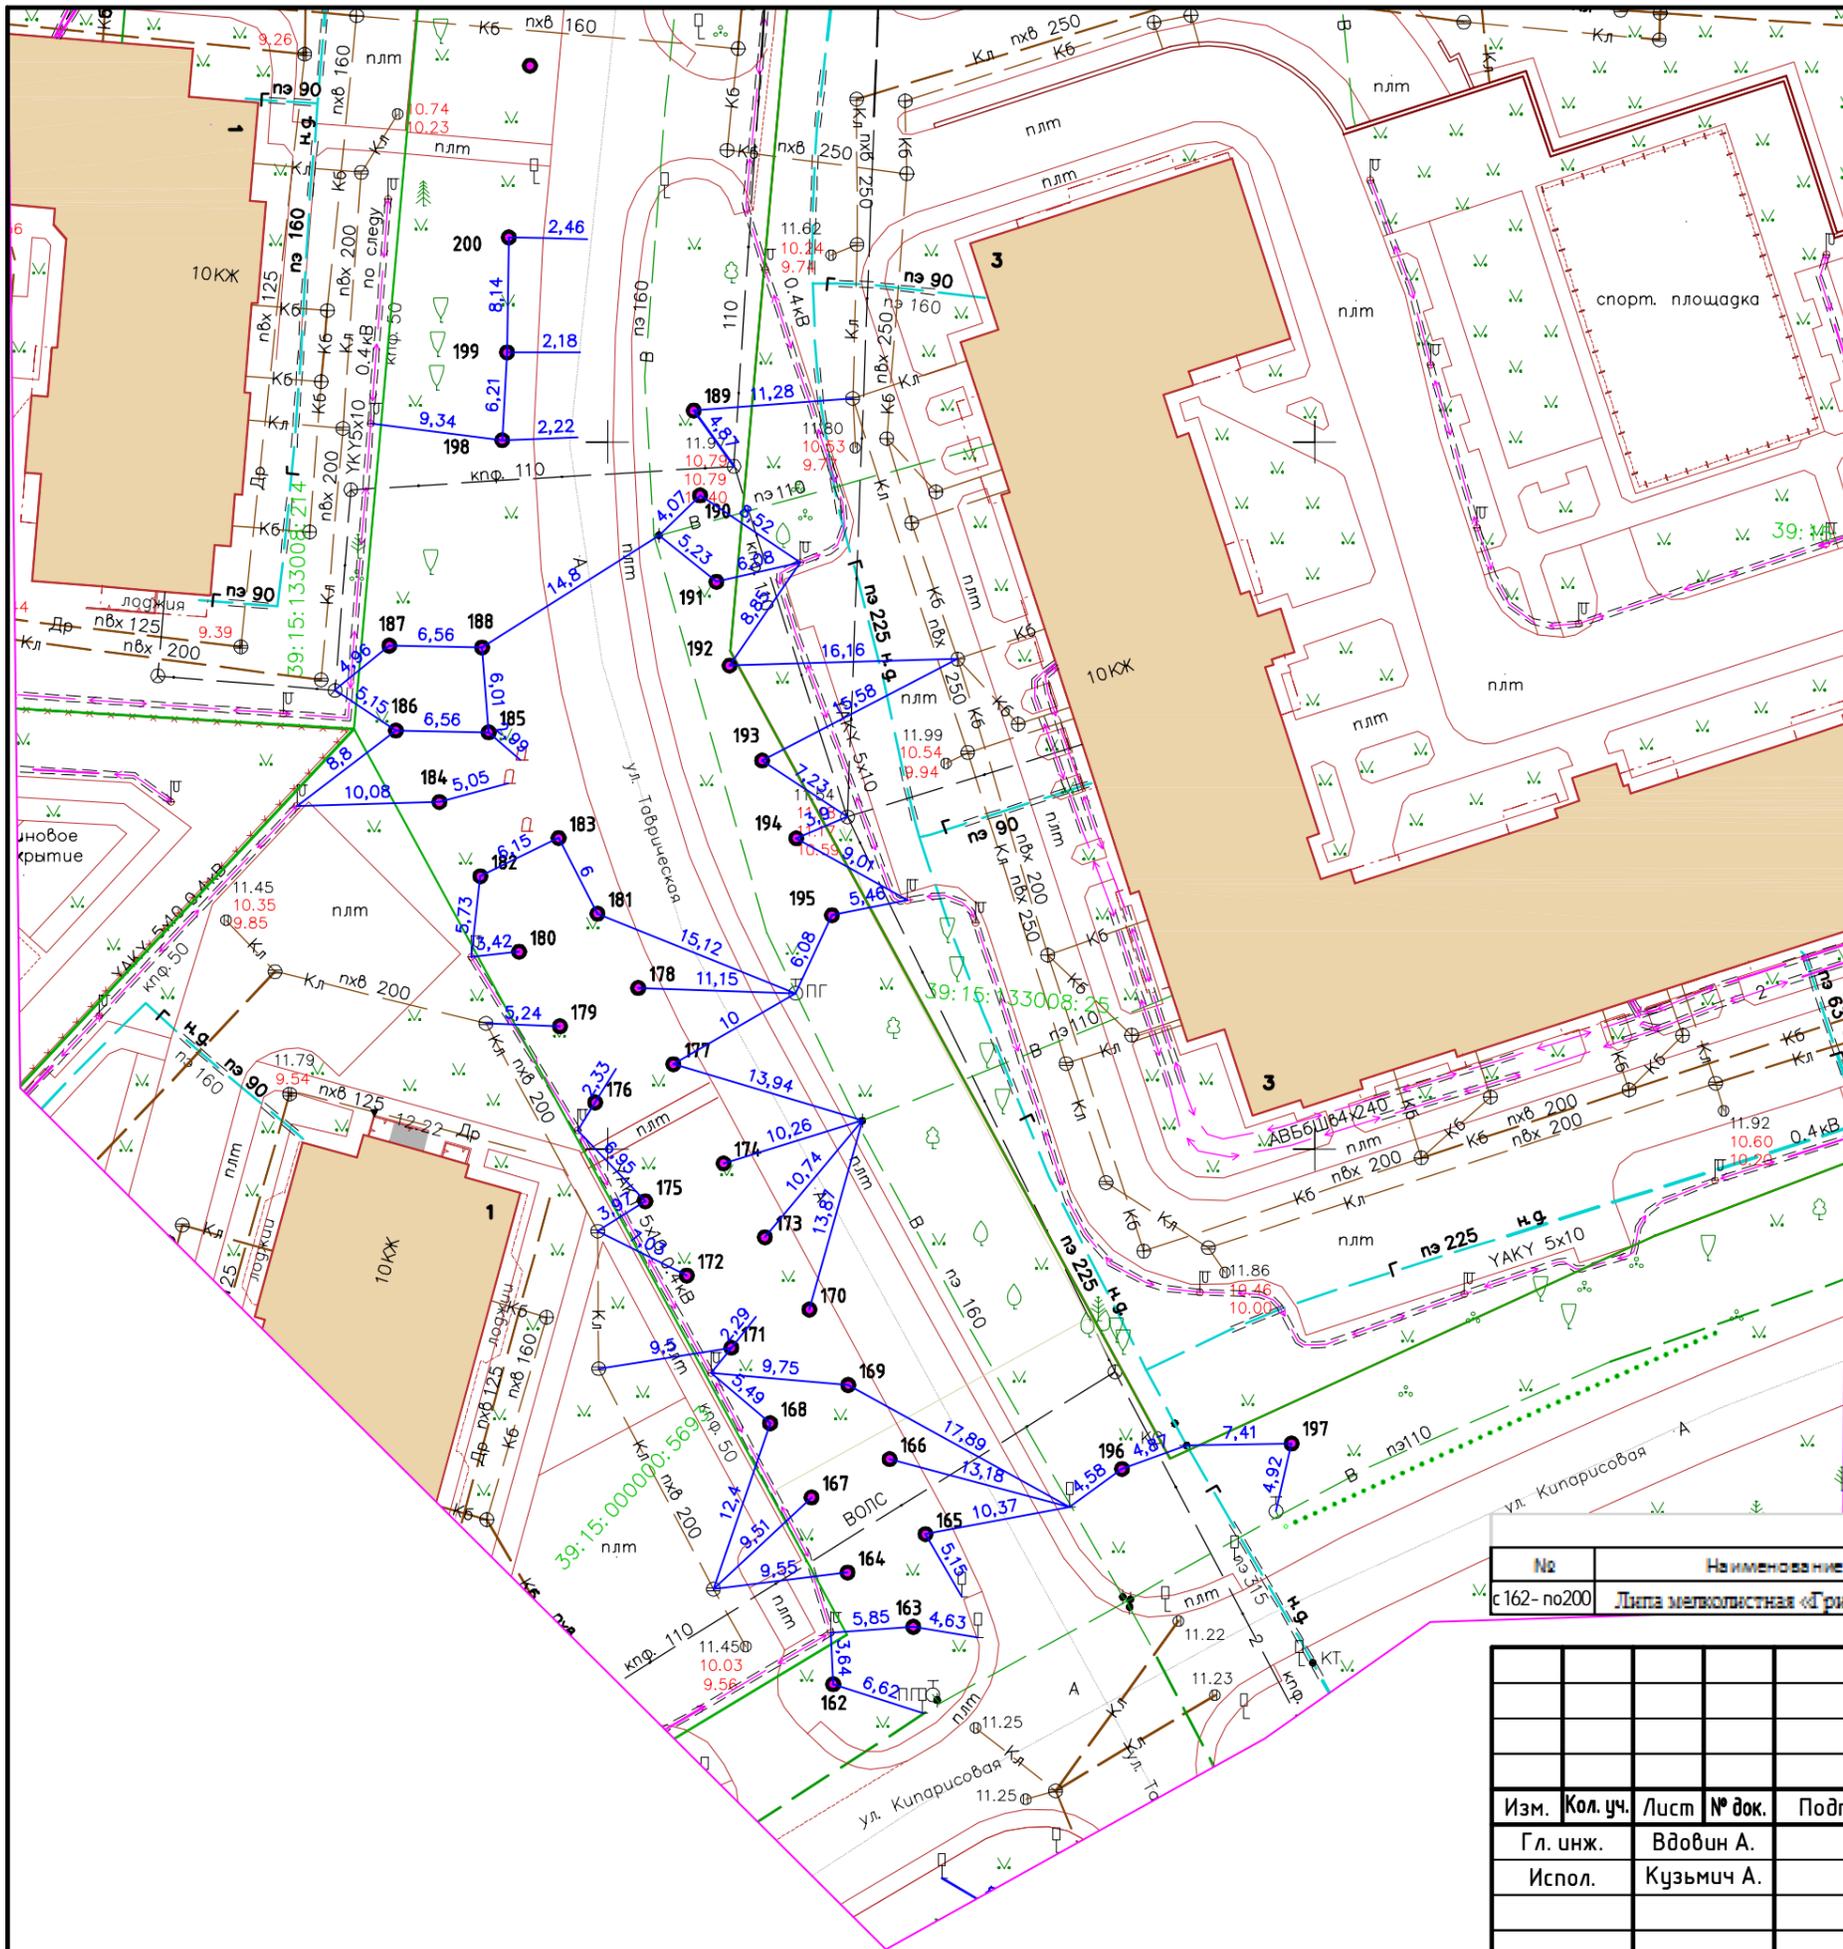


УСЛОВНЫЕ ОБОЗНАЧЕНИЯ

- 2 - место расположения посадки саженца
- / 7.65 - промер (расстояние от твердого контура) до насаждения

Ведомость зеленых насаждений		
№	Наименование	Характеристики
с 162- по 200	Липа мелколистная «Гринспайер»	высота 3м, обхват ствола 10см на высоте 1,0м, количество скелетных ветвей не менее 6.

						«Реконструкция II очереди Кольцевого маршрута в районе Приморской рекреационной зоны (Северный обход города Калининграда с реконструкцией транспортной развязки с Московским проспектом) 2 этап строительства – от транспортной развязки на Зеленоградск до транспортной развязки на Балтийск включительно (2 подэтап)»			
Изм.	Кол. уч.	Лист	№ док.	Подп.	Дата	Посадочный план (разбивочный), совмещенный с планом подземных коммуникаций	Масштаб	Лист	Листов
							1:500	8	10
Калининградская область, г. Калининград, ул. Кипарисовая, ул. Табачическая							ООО "РГЦ" СРО-И-032-22122011		

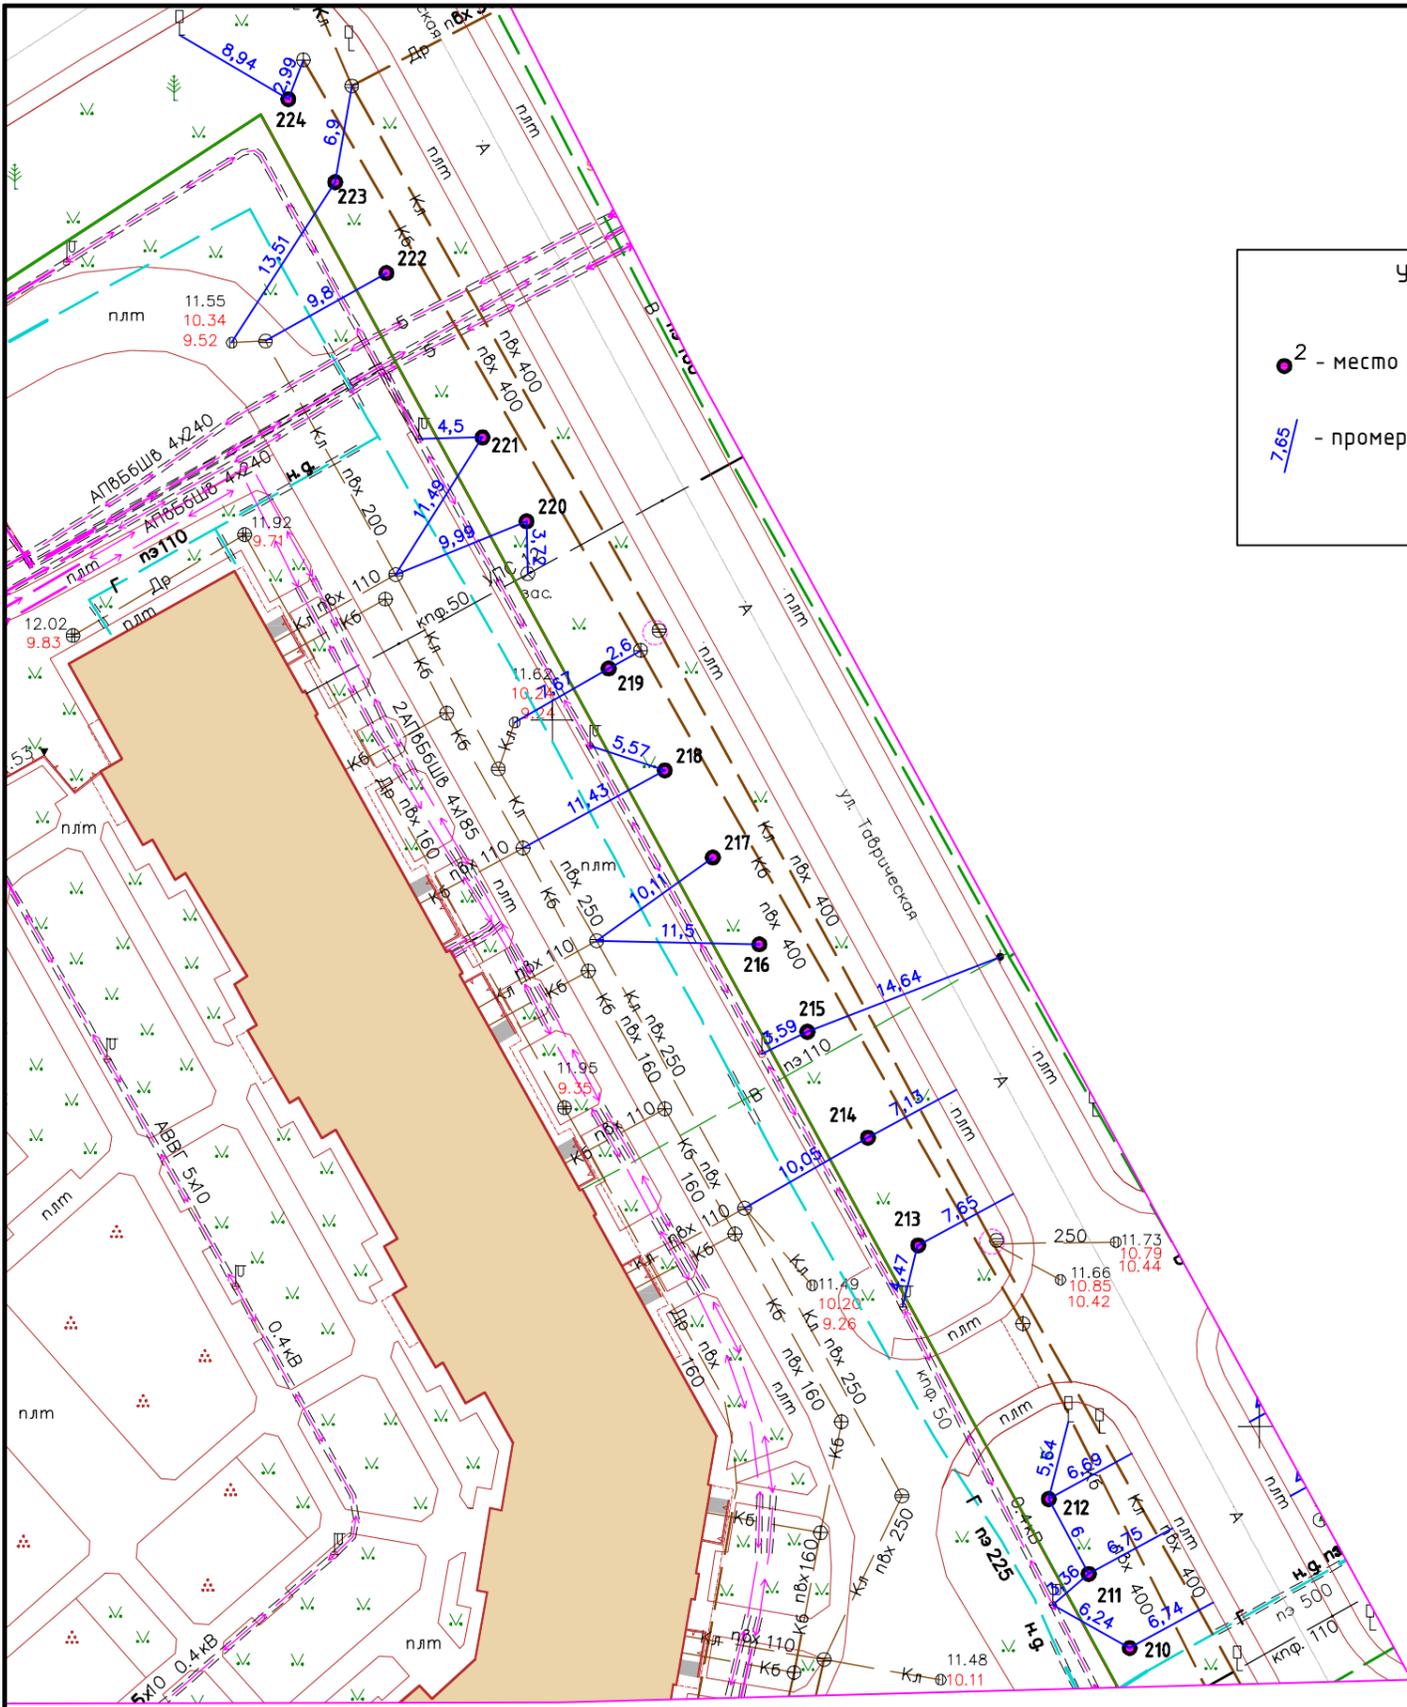

УСЛОВНЫЕ ОБОЗНАЧЕНИЯ

●² - место расположения посадки саженца


$\frac{7.65}{/}$ - промер (расстояние от твердого контура до насаждения)

Ведомость зеленых насаждений		
№	Наименование	Характеристики
с 210- по 224	Липа мелколистная «Гринспайер»	высота 3м, обхват ствола 10см на высоте 1,0м, количество скелетных ветвей не менее 6.

Изм.	Кол. уч.	Лист	№ док.	Подп.	Дата				
						«Реконструкция II очереди Кольцевого маршрута в районе Приморской рекреационной зоны (Северный обход города Калининграда с реконструкцией транспортной развязки с Московским проспектом) 2 этап строительства - от транспортной развязки на Зеленоградск до транспортной развязки на Балтийск включительно (2 подэтап)»			
						Посадочный план (разбивочный), совмещенный с планом подземных коммуникаций	Масштаб 1:500	Лист 9	Листов 10
						Калининградская область, г. Калининград, ул. Кипарисовая	ООО "РГЦ" СРО-И-032-22122011		

УСЛОВНЫЕ ОБОЗНАЧЕНИЯ

- 2 - место расположения посадки саженца
- 7.65 - промер (расстояние от твердого контура) до насаждения

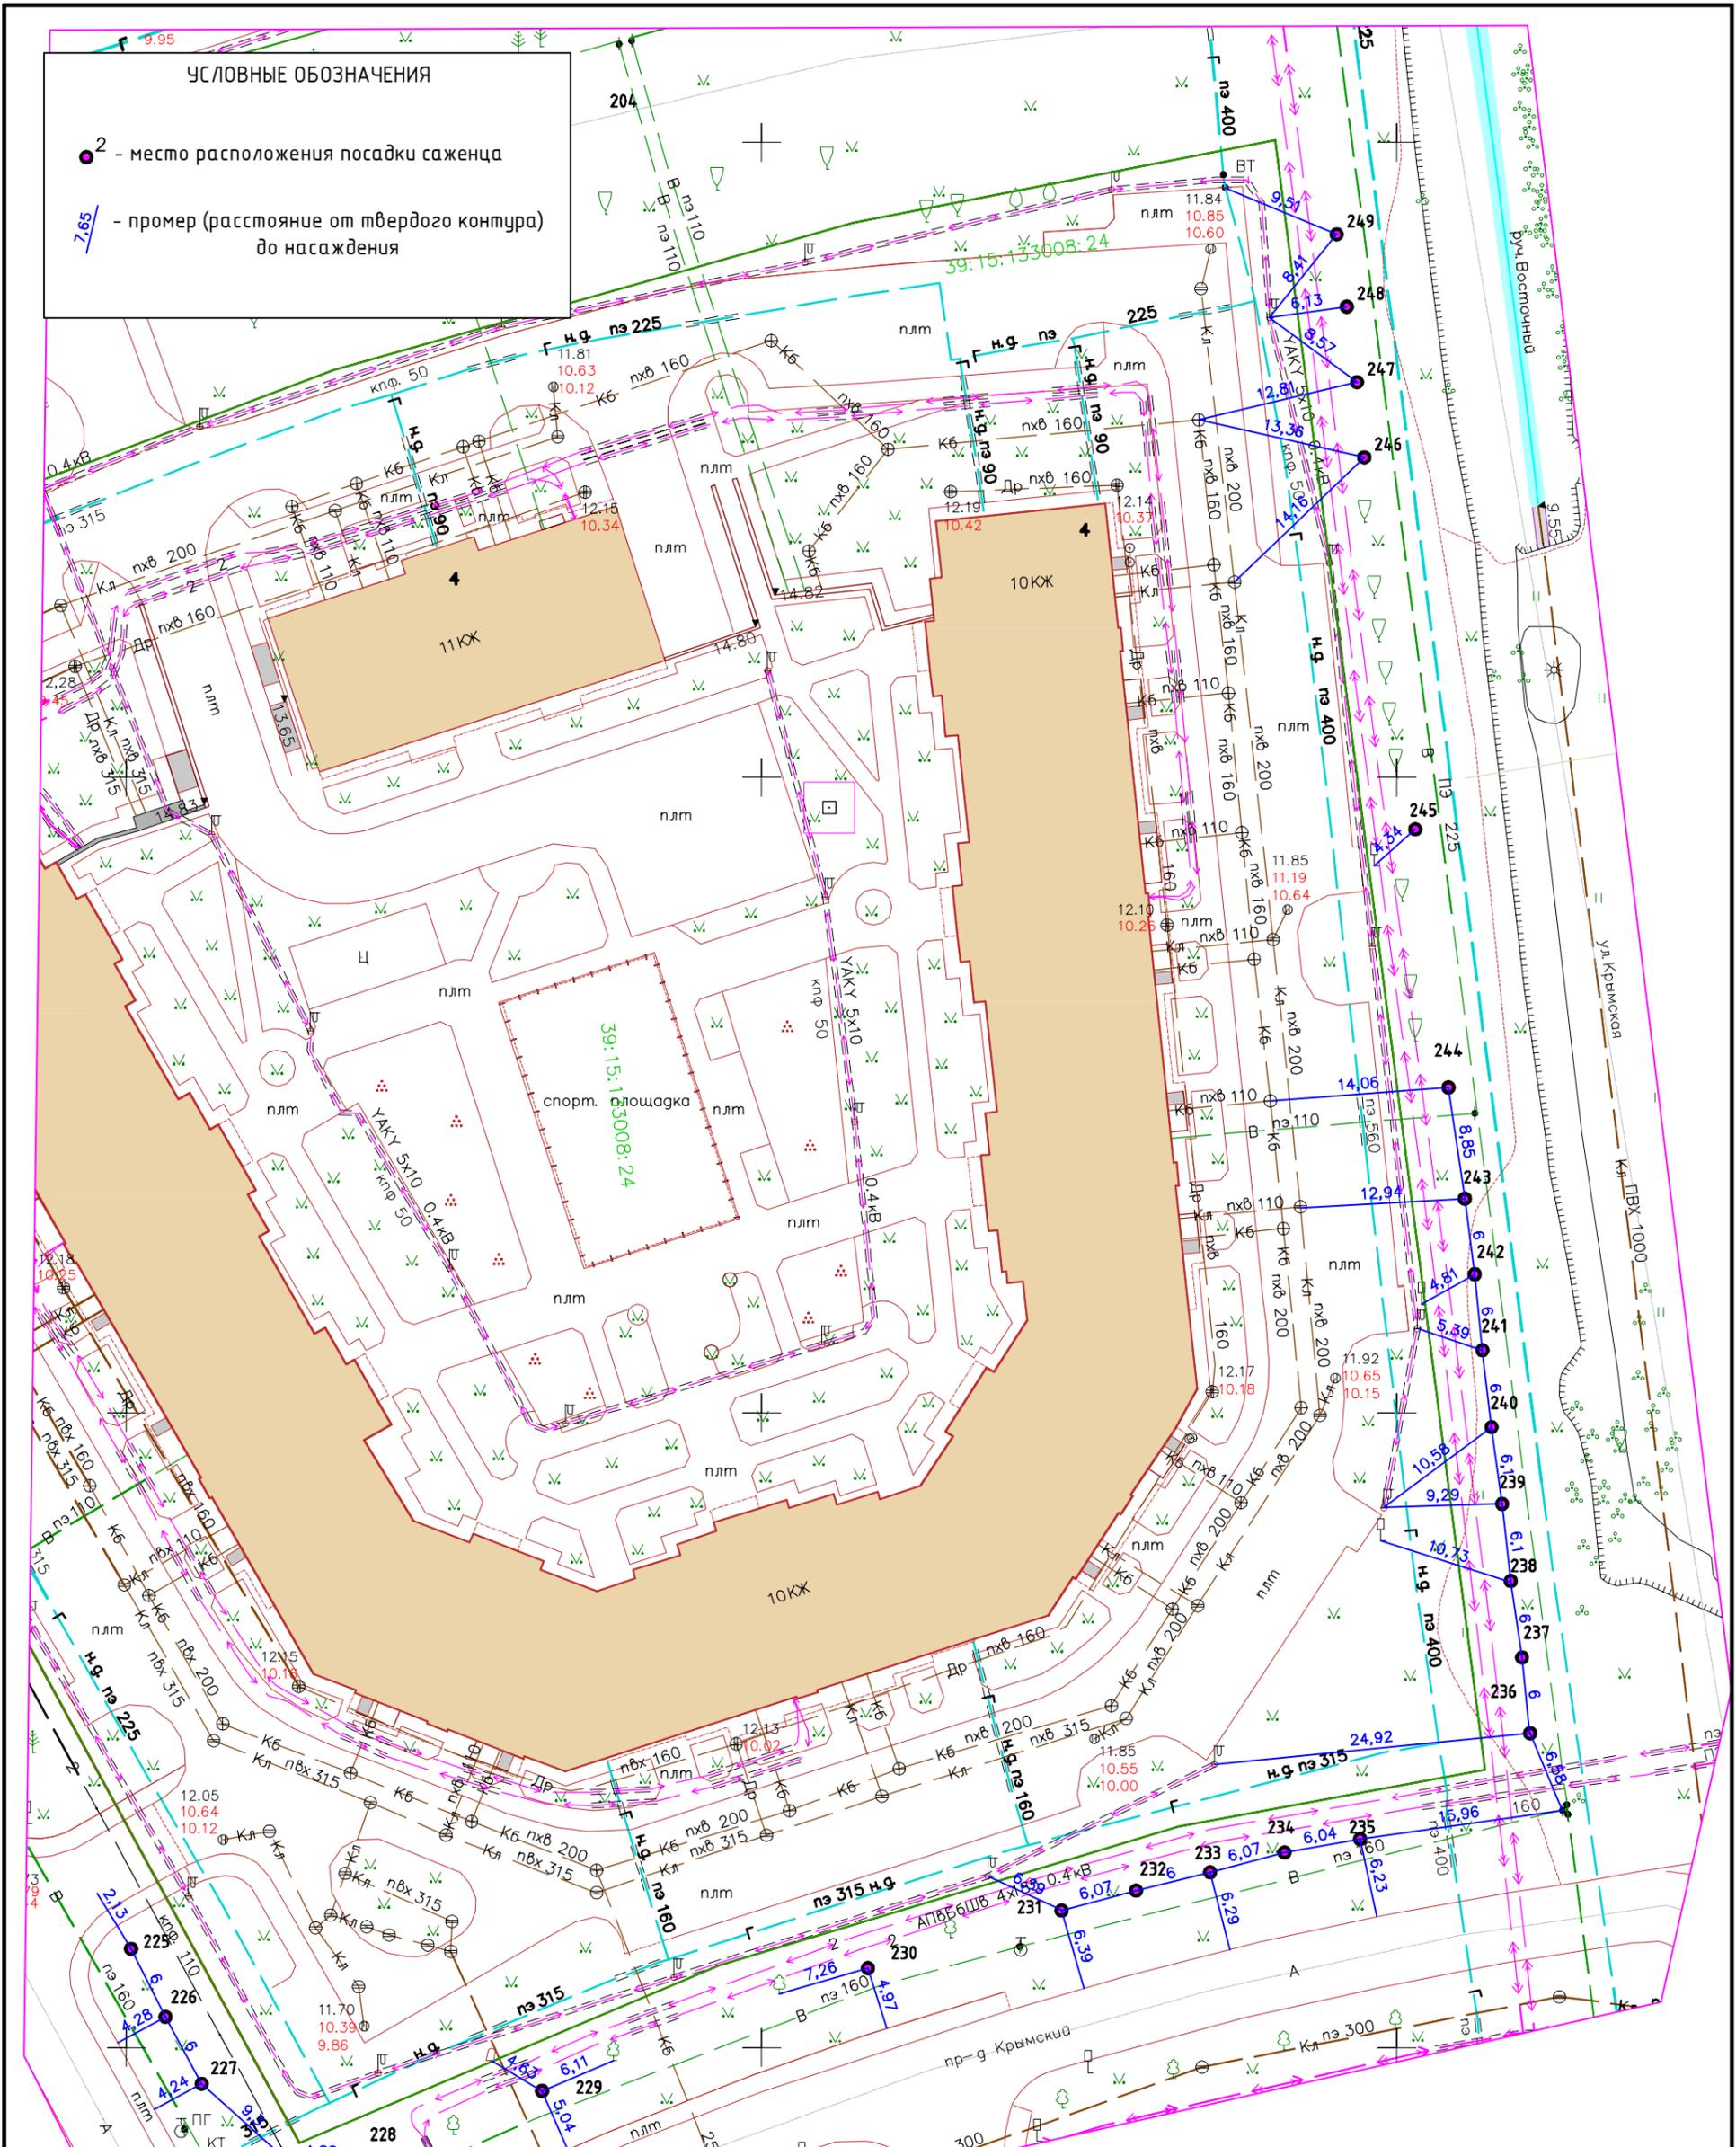

Ведомость зеленых насаждений

№	Наименование	Характеристики
с 225- по 249	Липа мелколистная «Гринспайер»	высота 3м, обхват ствола 10см на высоте 1,0м, количество скелетных ветвей не менее 6.

Изм.	Кол. уч.	Лист	№ док.	Подп.	Дата	Посадочный план (разбивочный), совмещенный с планом подземных коммуникаций	Масштаб 1:500	Лист 10	Листов 10
Калининградская область, г. Калининград, ул. Кипарисовая							ООО "РГЦ" СРО-И-032-22122011		