


39:15:142203:244

39:15:142203:40

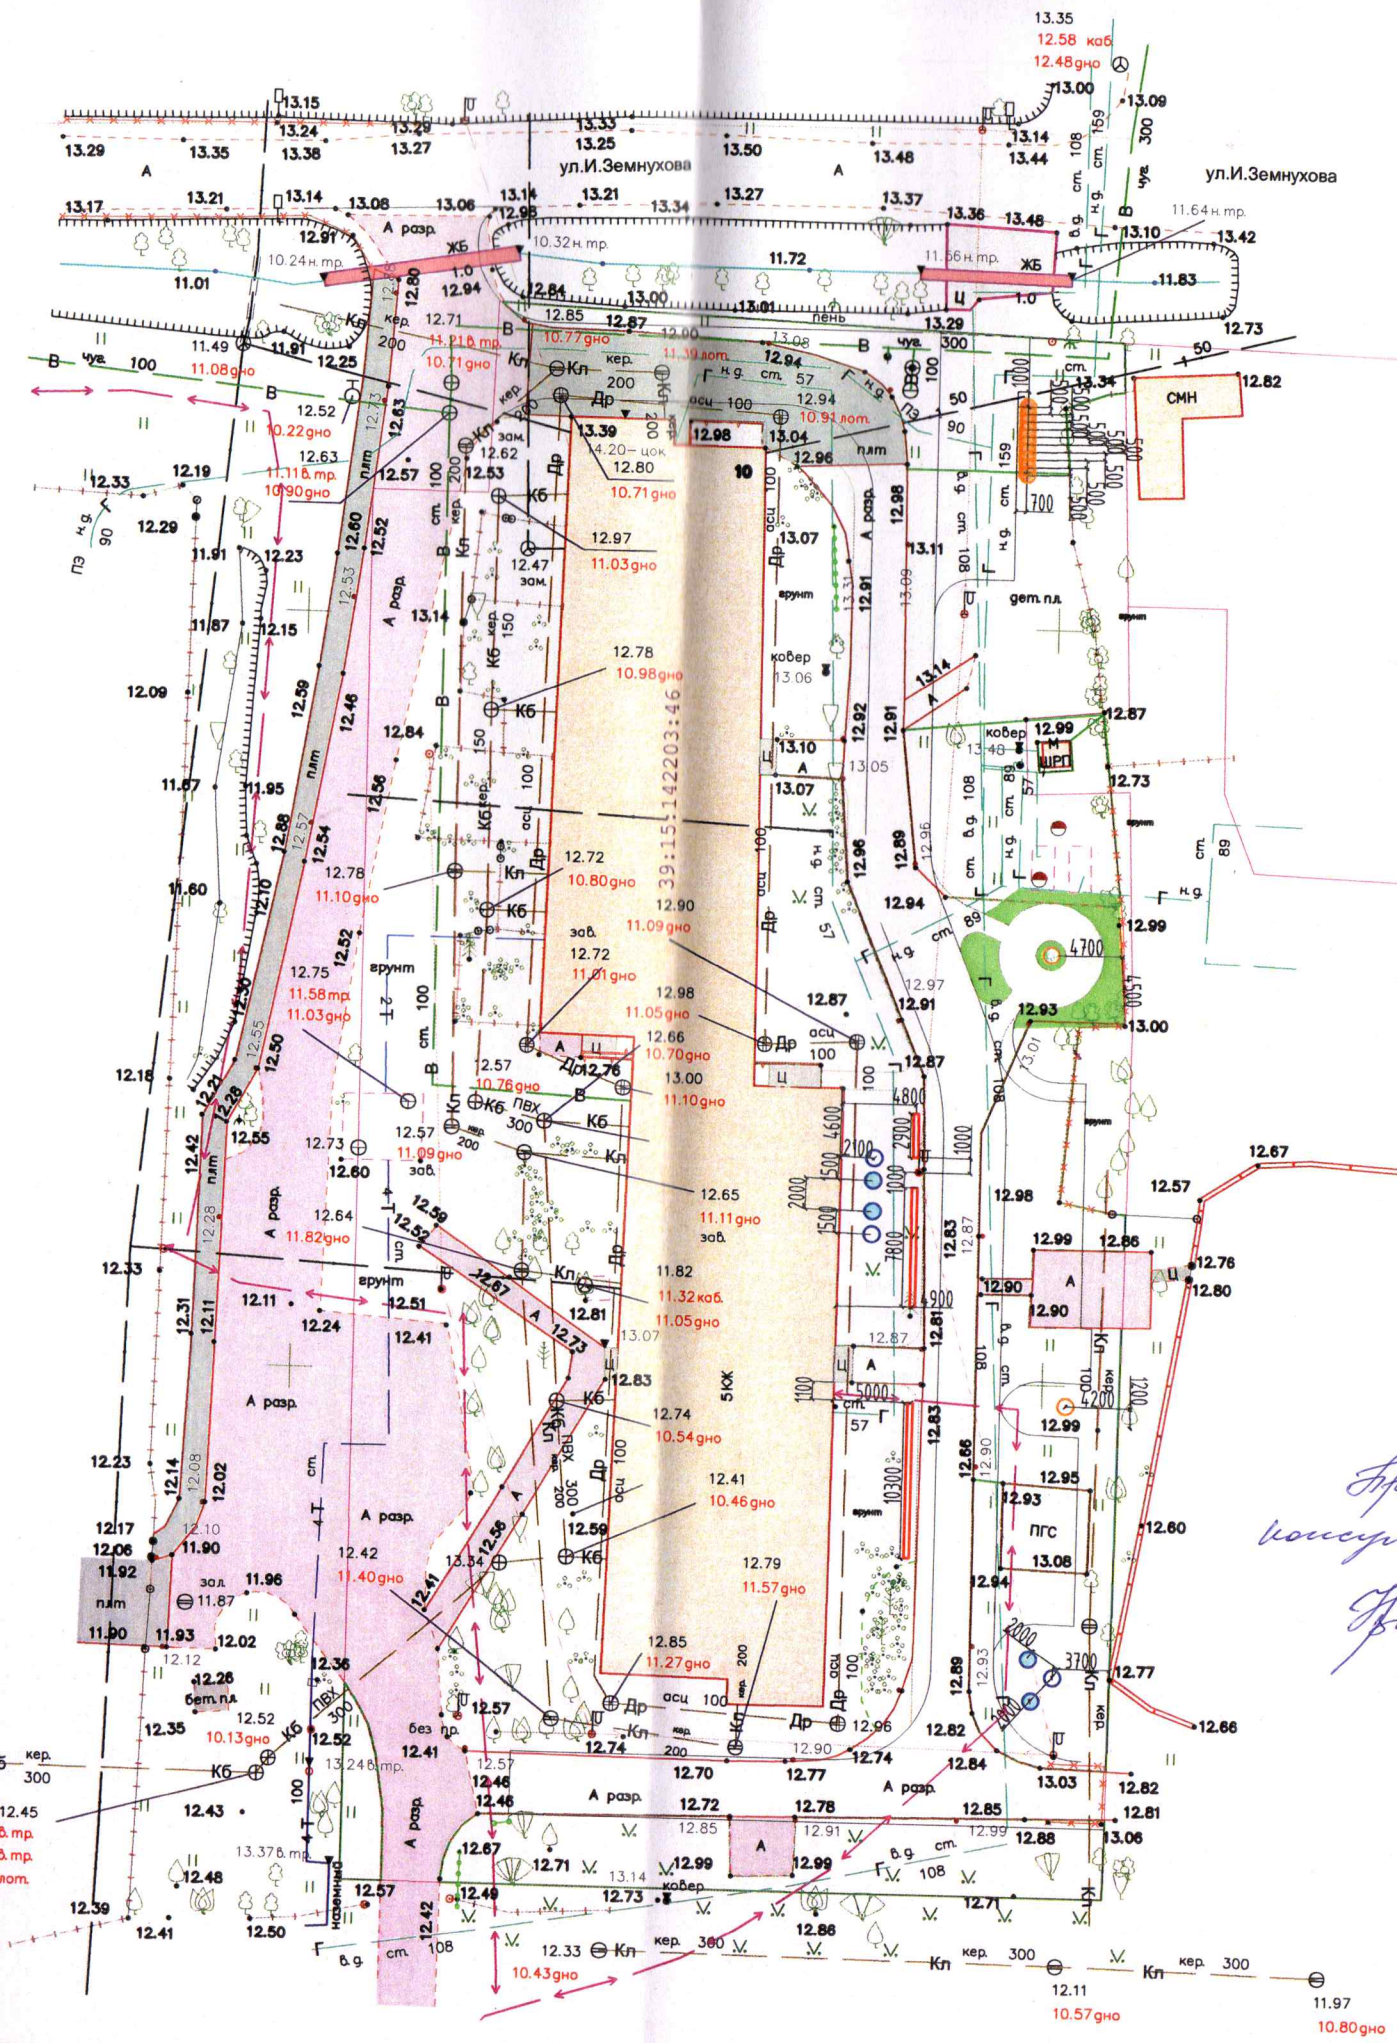

- Условные обозначения:
- Снежнаягодник белый (21 п.м.)
 - Форзиция промежуточная (3 шт.)
 - Пузыреплодник калинолистный (4 шт.)
 - Клён остролистный (2 шт.)
 - Граб обыкновенный "Фастигиата" (10 шт.)
 - восстановление газона (90 м2)

*Проектировщик:
конструктор участка зеленых насаждений
Эксперт Ткачев Н.В.*

					28-2024
					Проект реконструкции зеленых насаждений дворовой территории по адресу: г. Калининград, ул. И.Земнухова, д 8-10.
Изм.	Кол.уч.	Лист № док.	Подп.	Дата	
Разработал	Матус М.Е.		<i>М</i>		
					Стадия Лист Листов
					П 3 3
Н. контроль Платонова А.С. <i>П</i>					Посадочный план. Разбивочный план. М 1:500
					МКУ "КСЗ"