


Фрагмент карты градостроительного зонирования Правил землепользования и застройки городского округа "Город Калининград"

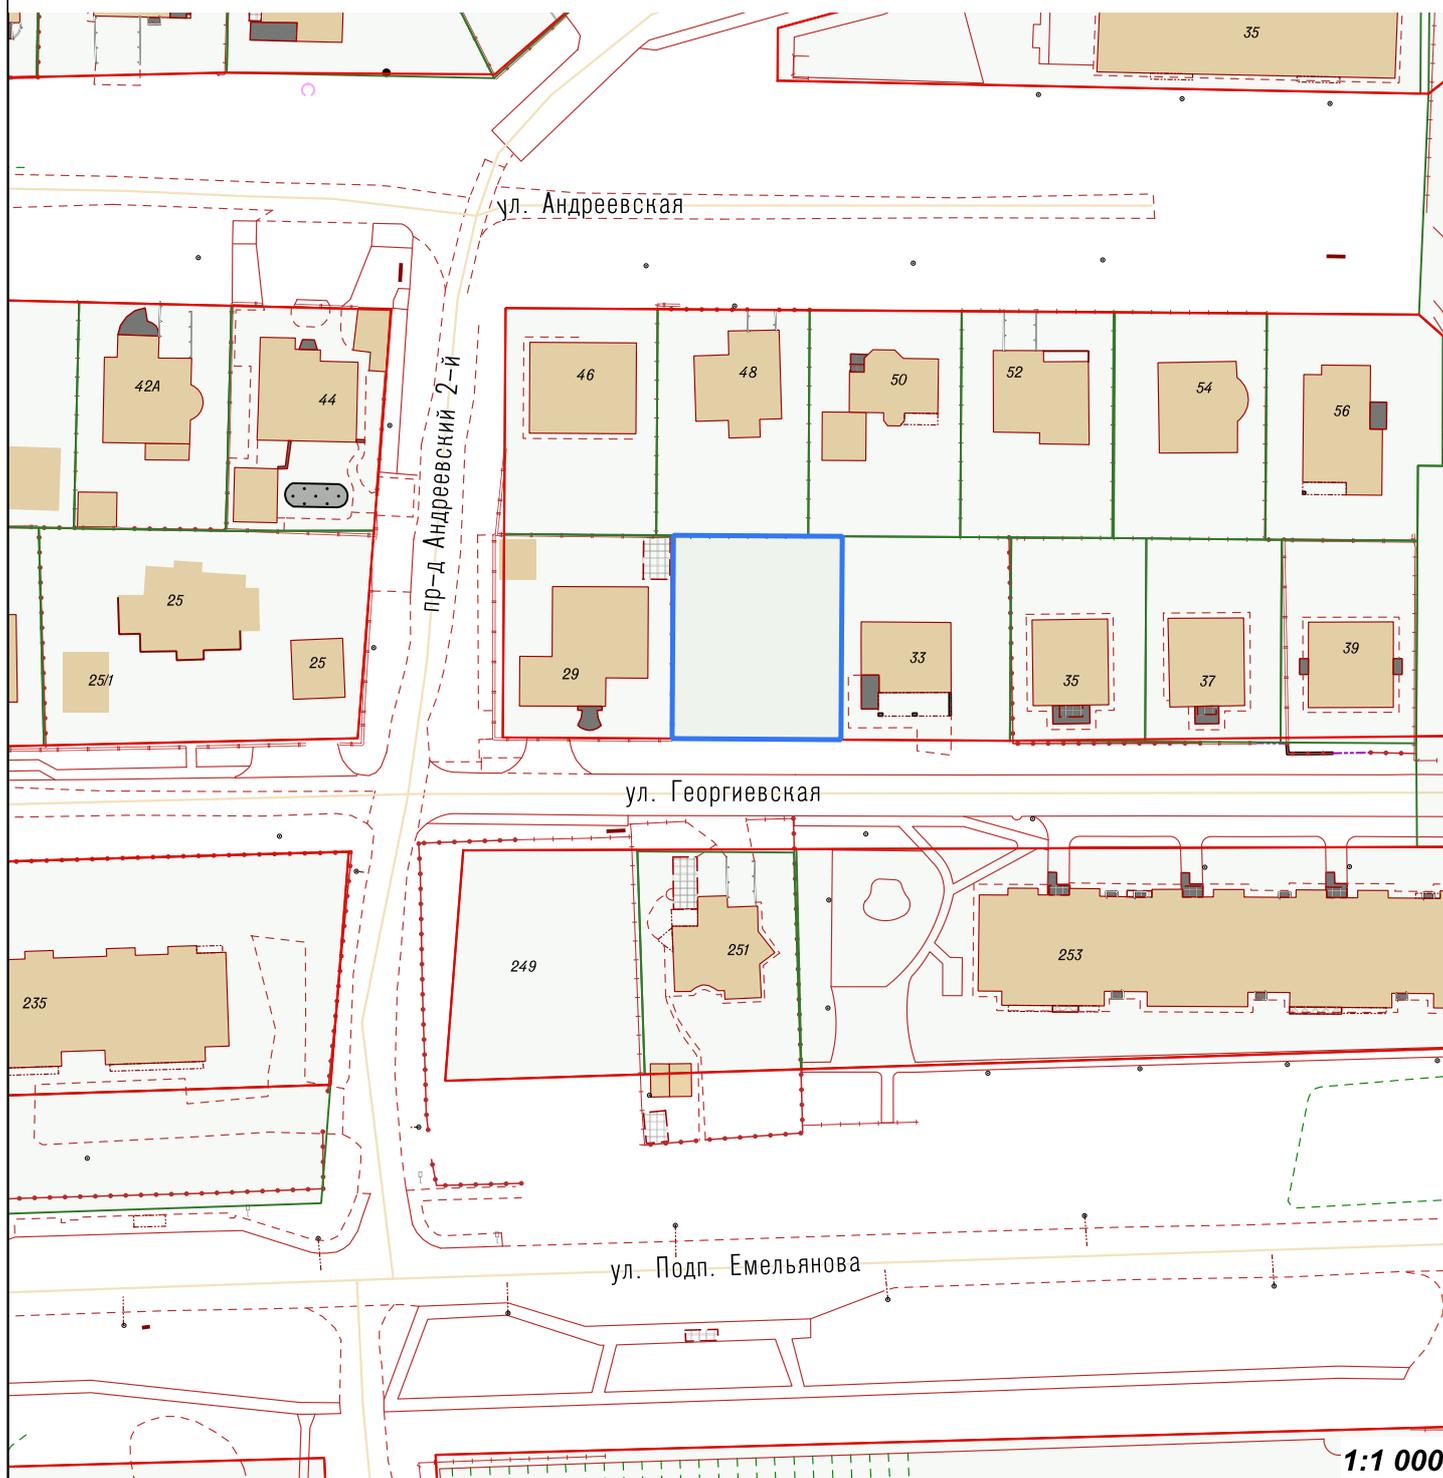

Условные обозначения:

 Земельный участок с кадастровым номером 39:15:141202:898 по ул.Георгиевской, 31

 Кадастровые участки

 здание

 Ж-2 – зона застройки среднеэтажными жилыми домами

 Ж-3 – зона застройки малоэтажными жилыми домами

 Ж-4 – зона застройки индивидуальными жилыми домами

 Красные линии