

Примечание:

1. Кустарники высаживаются на расстоянии 0,5 м друг от друга.

ВЕДОМОСТЬ ЭЛЕМЕНТОВ ОЗЕЛЕНЕНИЯ.

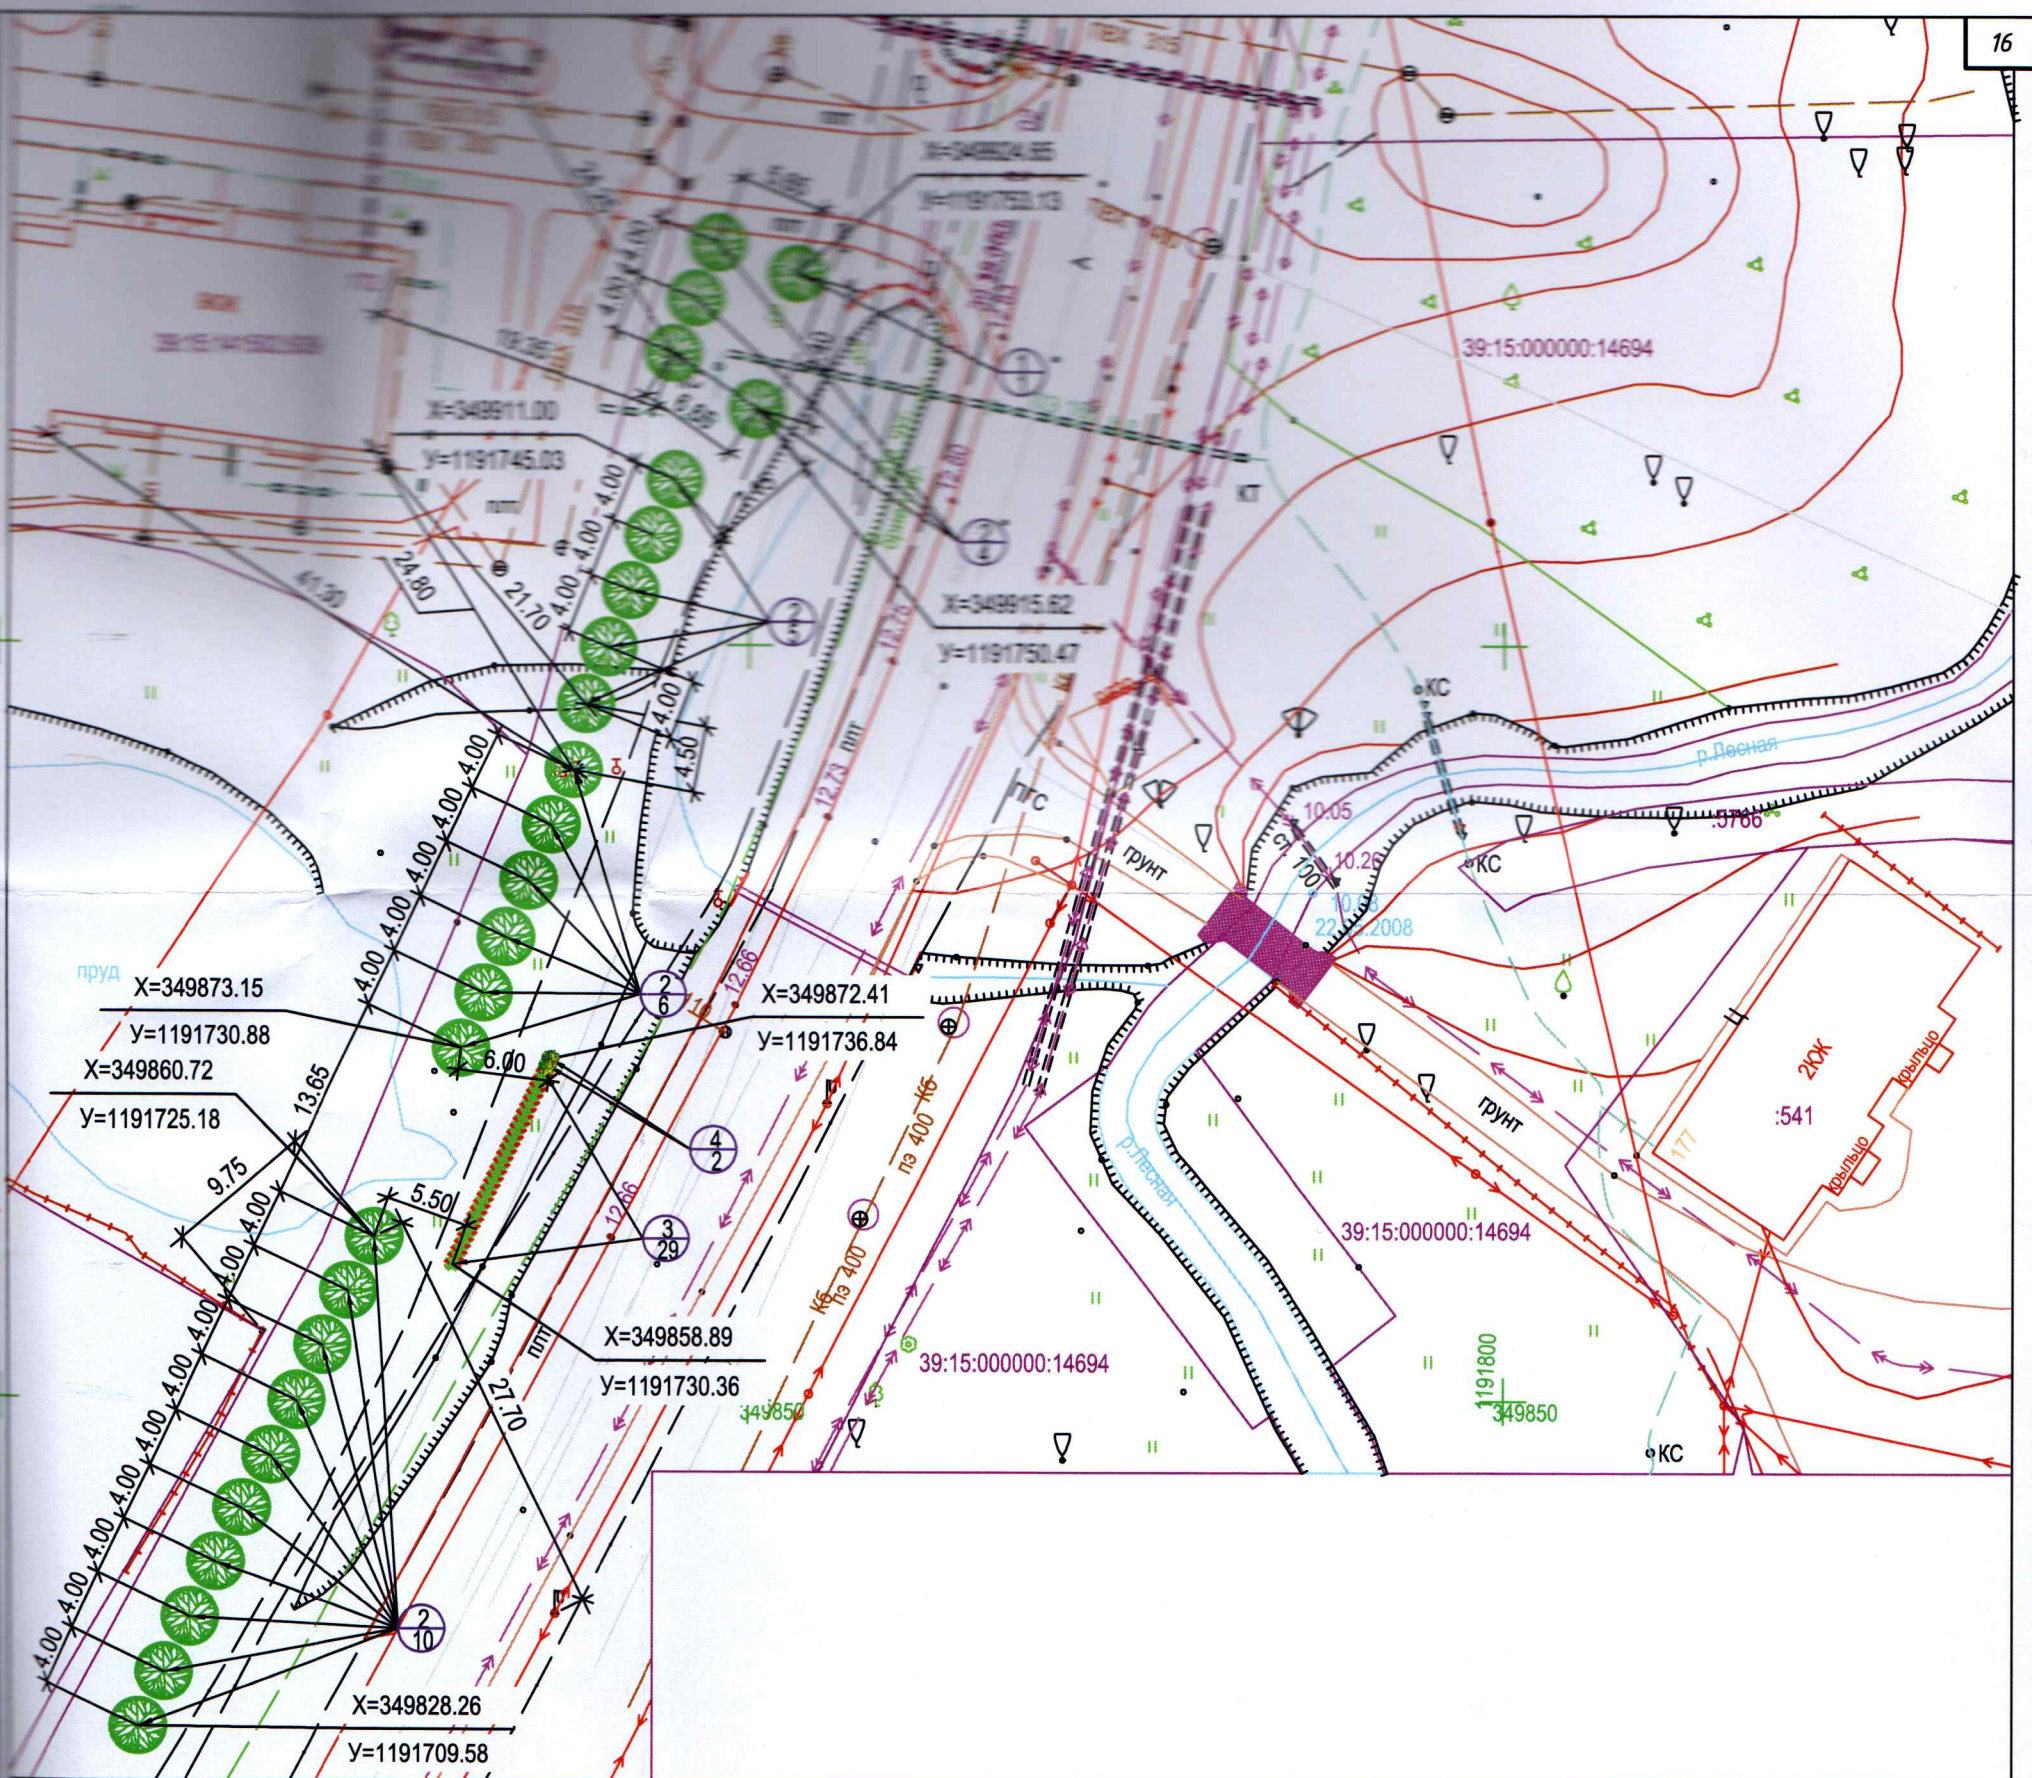
Поз.	Наименование породы или вида насаждения	Возраст, лет	Кол. шт.	Примечание
1	Пузыреплодник, сорт "Леди Ин Ред"	4	126	саженец (3/1)

исполнитель *А.А.А.*  
 19.06.2023  
*Сергей Николаевич Куликов*

236.04.22-П-ОК

Строительство сетей бытовой канализации по ул. Волочаевская, ул. Волоколамская, ул. Новинская, ул. Володарского, ул. Краснознаменская, ул. Дзержинского в г. Калининграде								
Изм.	Кол.уч.	Лист	№ док	Подписи	Дата	Стадия	Лист	Листов
Разработал		Чечулинская		<i>Чечулинская</i>	05.23			
ИИП		Вялов		<i>Вялов</i>	05.23	000 "Калининград-ПромСтройПроект"		
И контр.		Куликов		<i>Куликов</i>	05.23			





Примечание:  
 1. Кустарники высаживаются на расстоянии 0,5 м друг от друга.

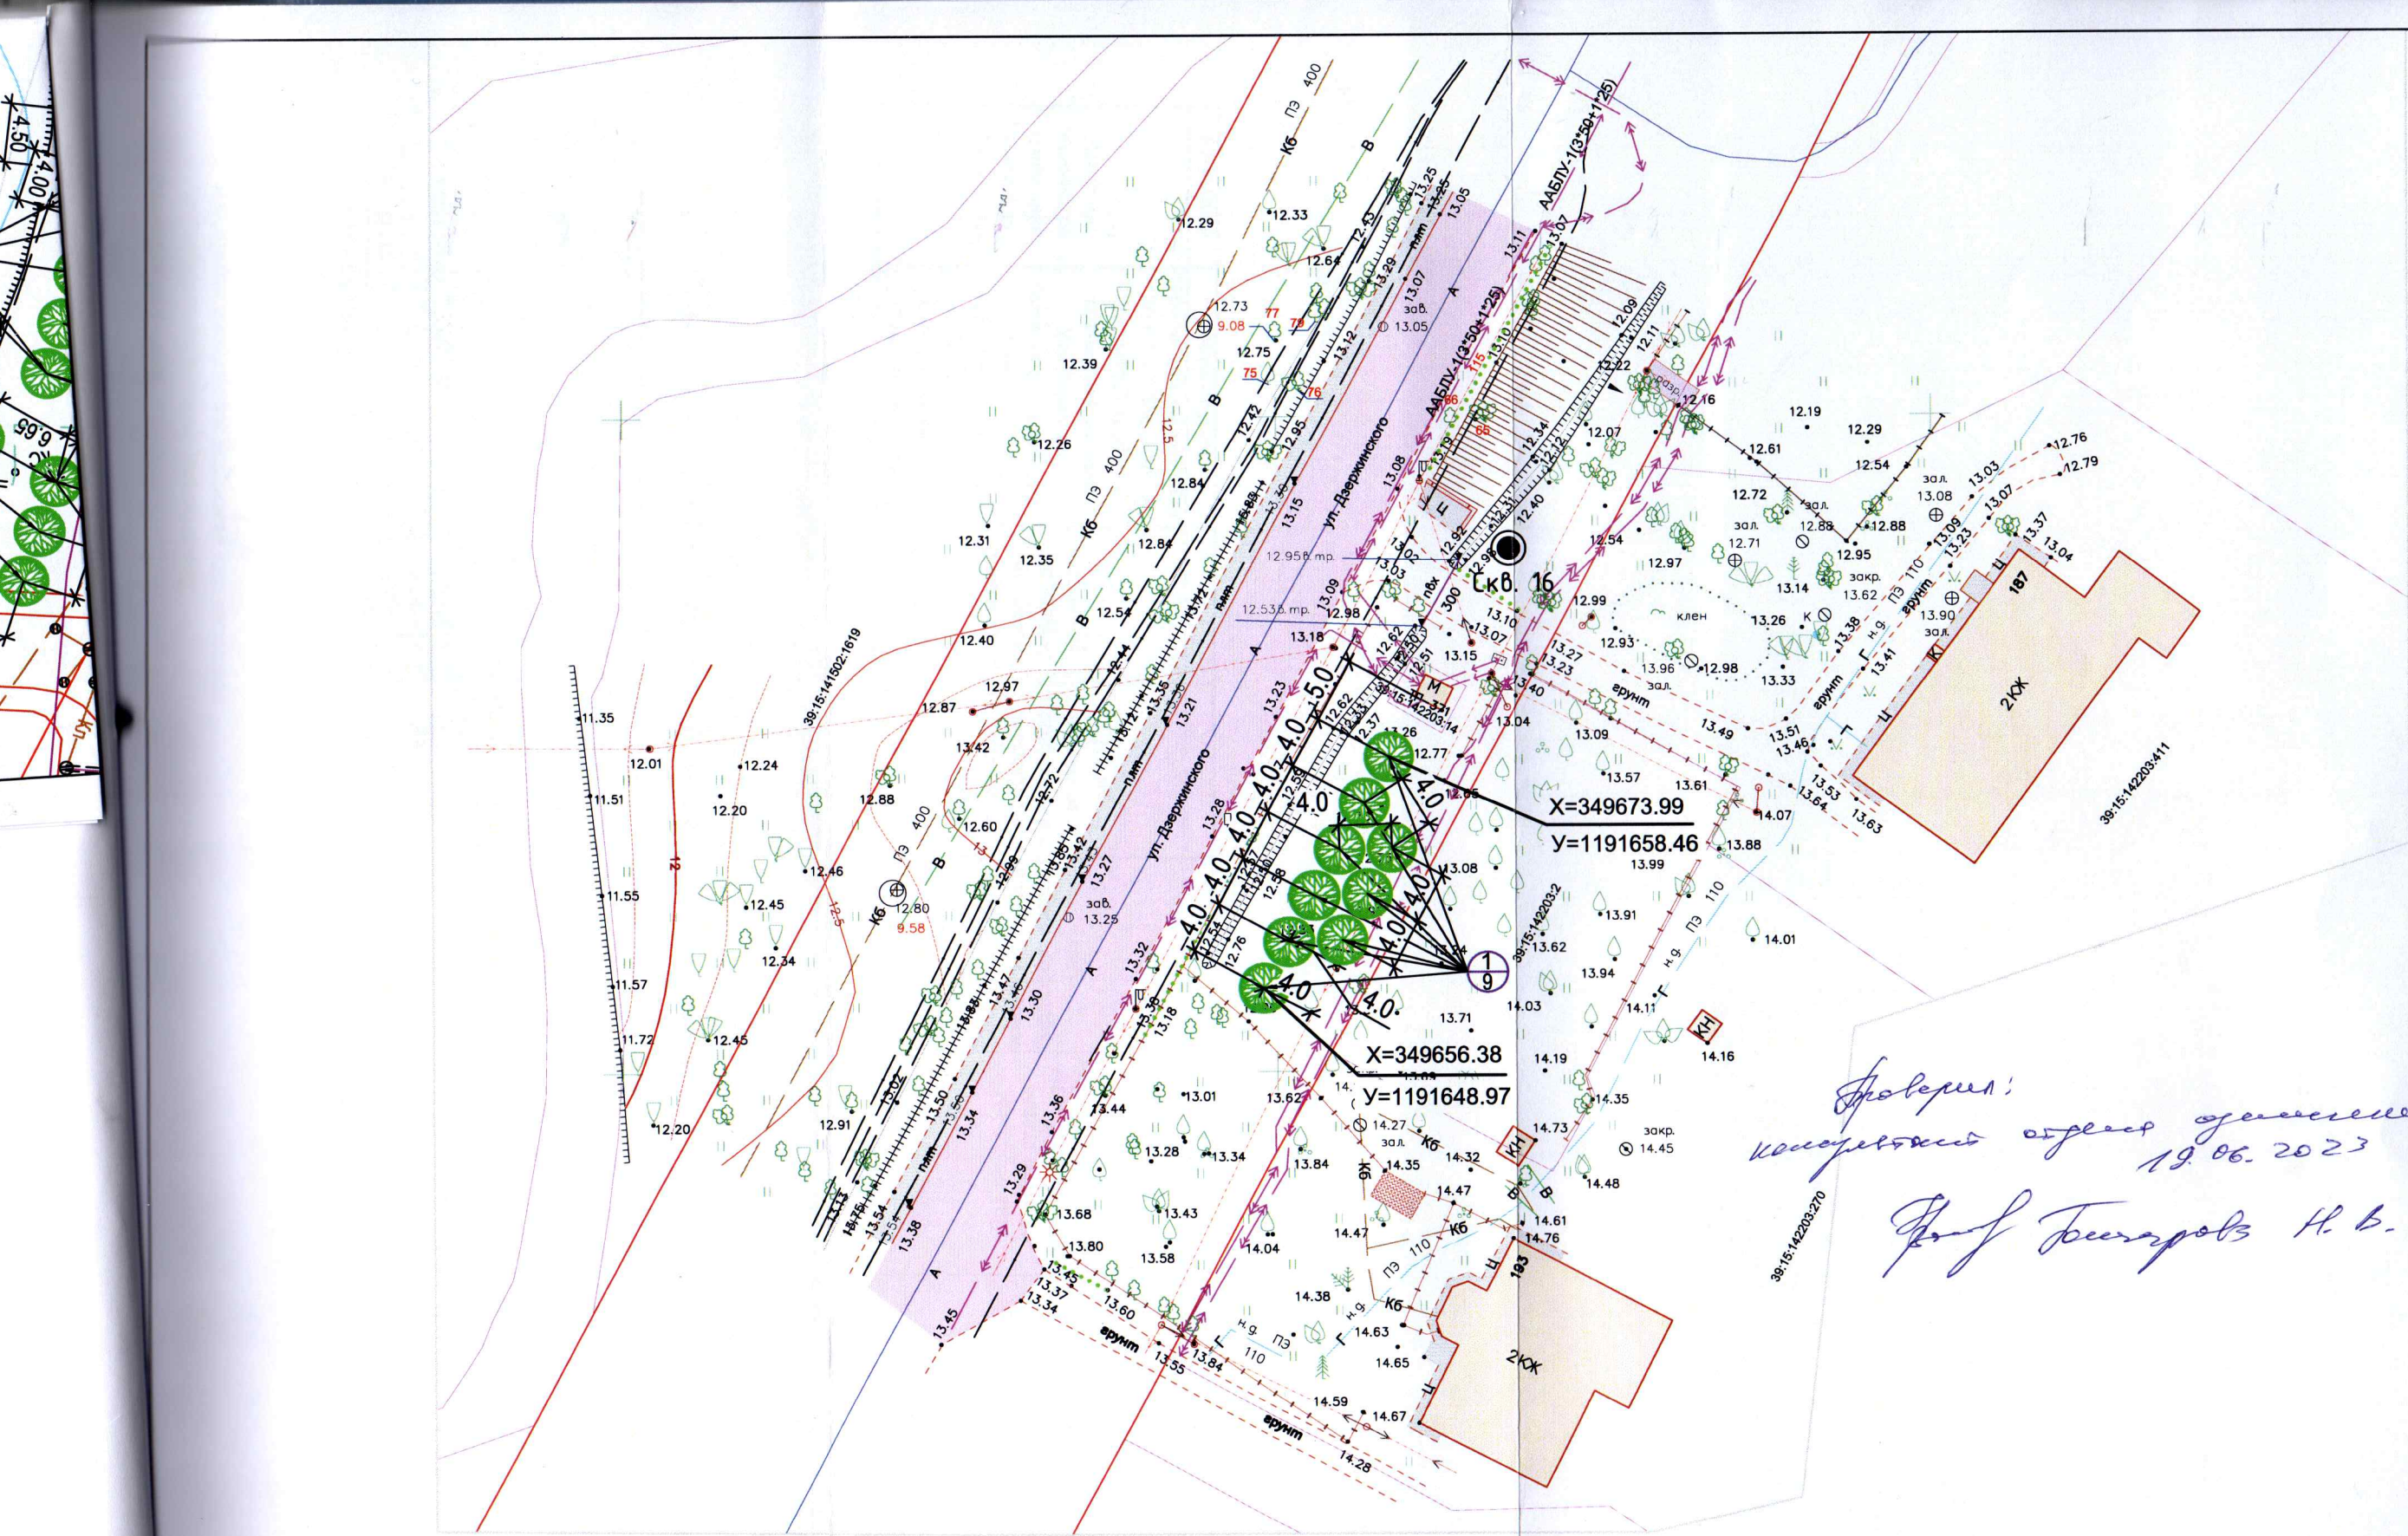
Проверил:  
 инженерный отдел земельного  
 19.06.2023  
 Г.В. Труханов Н.В.

ВЕДОМОСТЬ ЭЛЕМЕНТОВ ОЗЕЛЕНЕНИЯ.

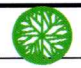

Поз.	Наименование породы или вида насаждения	Возраст, лет	Кол. шт.	Примечание
1	Липа мелколистная, сорт "Гринспайер"	12	1	саженец (1)
2	Клен остролистный (сортовой)	12	25	саженец (2)
3	Пузыреплодник, сорт "Леди Ин Ред"	4	29	саженец (3)
4	Боярышник однопестичный (сортовой)	4	2	саженец (4)

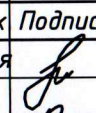
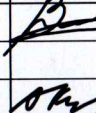
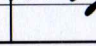
					236.04.22-П-ОК				
					Строительство сетей бытовой канализации по ул. Волочаевская, ул. Волоколамская, ул. Новинская, ул. Володарского, ул. Краснознаменская, ул. Дзержинского в г. Калининграде				
Изм.	Кол.уч.	Лист	№ док	Подписи	Дата	Проект компенсационного озеленения	Стадия	Лист	Листов
Разработал	Чечулинская				05.23		П	10	
ГИП	Вялов				05.23				
Н.контр.	Куликов				05.23	Посадочный план. Разбивочный план. М 1:500. Лист 2	ООО "Калининград-ПромСтройПроект"		





ВЕДОМОСТЬ ЭЛЕМЕНТОВ ОЗЕЛЕНЕНИЯ.

Поз.	Наименование породы или вида насаждения	Возраст, лет	Кол. шт.	Примечание
1	Липа мелколистная, сорт "Гринспайер"	12	9	 саженец 

Изм.	Кол.уч.	Лист	№ док	Подписи	Дата
Разработал	Чечулинская				05.23
ГИП	Вялов				05.23
Н.контр.	Куликов				05.23

236.04.22-П-ОК			
Строительство сетей бытовой канализации по ул. Волочаевская, ул. Волоколамская, ул. Новинская, ул. Володарского, ул. Краснознаменная, ул. Дзержинского в г. Калининграде			
Проект компенсационного озеленения		Стадия	Лист
		П	11
Посадочный план. Разбивочный план. М 1:500. Лист 3			ООО "Калининград-ПромСтройПроект"