



ООО «Региональный Геодезический Центр»

ИНН/КПП 3906273531/390601001

юр. адрес: 236022, г. Калининград, ул. Гостиная, 5,
офис 38, факт. адрес: ул. Д.Донского 7/11, офис 105

телефон: 8 (906) 238 40 33, эл. адрес: RGC-39@mail.ru

Российская Федерация

ООО «Региональный Геодезический Центр»

Заказчик: МКУ «Калининградская служба заказчика»

Проект компенсационного озеленения

по адресу: г. Калининград, ул. Воздушная, 66-68

Утверждаю:

Заместитель главы администрации,
председатель комитета городского
хозяйства и строительства
администрации городского округа
«Город Калининград»


В. Б. Борисов

« 02 » 10

2024 г.



Главный инженер ООО «РГЦ»


А.А.Вдовин

Калининград 2024 г.



Ц-ПКО-70

от 02.10.2024

Взам. инв. №

Подп. и дата

Инв. № подл.

ПОЯСНИТЕЛЬНАЯ ЗАПИСКА

В соответствии с актом обследования зеленых насаждений от 18.08.2023 № а-ОЗН-1204 на земельном участке по адресу: г. Калининград, ул. Воздушная, 66-68, планируется вырубка 7 деревьев (площадь вырубаемых зеленых насаждений меньше 100 кв.м.).

Запланированная к вырубке порода деревьев соответствует: 2 группе ценности (ценная) – 1 дерево (экологическая ценность 9 баллов); 3 дерева (экологическая ценность 9 баллов); 3 дерева (экологическая ценность 8 баллов). (Таблица № 1):

Таблица № 1

№ п.п.	Наименование вида	Кол-во, шт.	Группа ценности	Экологическая ценность вида	
				Баллов за шт.	Итого баллов
1	Яблоня садовая *	3	2	8	24
2	Слива домашняя	2	2	9	18
3	Клен белый **	1	2	9	9
4	Граб обыкновенный	1	2	9	9
ИТОГО:		7			60

В соответствии с Законом Калининградской области от 21.12.2006 г. № 100 «Об охране зеленых насаждений» данным проектом взамен вырубаемых зеленых насаждений предусматривается компенсационное озеленение по адресу: г. Калининград, ул. Воздушная, 55, 61, 66-68, 70, посадкой 7 (семи) саженцев деревьев.

Согласно постановлению Правительства Калининградской области от 05.10.2022 г. № 520 «О внесении изменений в Постановление Правительства Калининградской области от 19 марта 2007 года № 118 «Об определении нормативов и порядка исчисления компенсационной стоимости зеленых насаждений на территории Калининградской области» и согласно постановлению Правительства Калининградской области от 05.10.2022 г. № 521 «Об определении экологической ценности видов (пород) зеленых насаждений и правил замены видов (пород) зеленых насаждений при проведении компенсационного озеленения на территории Калининградской области» высаживаемая порода деревьев соответствует: 1 и 2 группе ценности (особо ценная, ценная) – 6 деревьев (экологическая ценность 10 баллов); 1 дерево (экологическая ценность 9 баллов) (Таблица № 2):

* – расчет экологической ценности по яблоне домашней

** – расчет экологической ценности по явору (клену лонноплат.)

Проект компенсационного озеленения					
Изм.	Кол. уч.	Лист	№ док.	Подп.	Дата
Разраб.		Кузьмич А.			
Провер.		Вдовин А.А.			
Н.контр.					
Нач.отд.					
ГИП					
				г. Калининград, ул. Воздушная, 66-68	
		Стадия	Лист	Листов	
		П	3	11	
ООО «РГЦ»					

* – расчет экологической ценности по явору (клену лоноплат.)

Таблица № 2

№ п.п.	Наименование вида	Кол-во, шт.	Группа ценности	Экологическая ценность вида	
				Баллов за шт.	Итого бал- лов
1	Клен белый*	1	2	9	9
2	Граб обыкновенный	1	2	10	10
3	Клен остролистный «Глобозум»	5	1	10	50
ИТОГО:		7			69

Компенсационное озеленение выполнить в соответствии с требованиями СП 42.13330.2016 «Планировка и застройка городских и сельских поселений», Правил благоустройства территории городского округа «Город Калининград», утвержденных решением городского Совета депутатов Калининграда от 30.06.2021 № 182, Правил создания, охраны и содержания зеленых насаждений в городах Российской Федерации, утвержденных приказом Государственного Комитета Российской Федерации по строительству и жилищно-коммунальному комплексу от 15.12.1999 г. № 153, в срок до 01.06.2025.

Место посадки зеленых насаждений представлено в посадочном плане.

Посадочный материал должен быть только из питомника и соответствовать требованиям п. 5.9 Порядка выдачи разрешительной документации на вырубку (снос), обрезку и/или пересадку зеленых насаждений на территории городского округа «Город Калининград», утвержденного решением городского Совета депутатов Калининграда от 04.03.2020 № 42: саженцы деревьев для выполнения компенсационного озеленения должны соответствовать требованиям ГОСТ Р 59370-2021. (Таблица № 3):

Таблица № 3

№ п.п.	Наименование вида	Ед. изм.	Кол-во	Возраст, лет	Высота (м) не менее	Обхват ствола на высоте 1,0 м, не менее (см)
1	Клен белый	шт.	1	-	3,0	10,0
2	Граб обыкновенный	шт.	1	-	3,0	10,0
3	Клен остролистный «Глобозум»	шт.	5	-	3,0	10,0
ИТОГО:		7 деревьев				

Саженцы деревьев для посадки должны быть с закрытой корневой системой в контейнере (объем контейнера - не менее 70 литров), иметь ровный прямой

						Проект компенсационного озеленения	Лист
							4
Изм.	Кол. уч.	Лист	№ док.	Подп.	Дата		

ствол, здоровую, нормально развитую корневую систему с хорошо выраженной скелетной частью, симметричную крону, очищенную от сухих и поврежденных ветвей. На саженцах не должно быть механических повреждений и признаков повреждения болезнями и вредителями.

При посадке деревьев в посадочную яму предусмотреть внесение растительной земли не менее 70 % объема посадочной ямы.


После посадки сформировать вокруг стволов саженцев приствольные лунки диаметром равным диаметру земляного кома саженца для выполнения полива, установить защитные манжеты для предохранения саженца от механических повреждений при окосе, организовать механическое закрепление («заякоривание») высаженных деревьев комплектом из 3-х кольев и подвязывание их к кольям с креплением 3 растяжками из тканевой ленты шириной не менее 3 см для мягкой манжеты-прокладки использовать мешковину. Диаметр окоренных импрегнированных кольев – не менее 5 см, высота – не менее 1,5 м над уровнем земли после установки (общая высота – не менее 2,0 м).

Посадку и дальнейший уход за высаженными зелеными насаждениями необходимо организовать в соответствии с Правилами создания, охраны и содержания зеленых насаждений в городах Российской Федерации (МДС 13-5.2000).

Исполнительную специализированную топографическую съемку мест посадки зеленых насаждений, высаженных на территориях общего пользования, предоставить в формате шейп-файлов (файлы формата SHP) в комитет городского развития и цифровизации для внесения на дежурный план города и геоинформационный портал сайта администрации городского округа «Город Калининград».

Зеленые насаждения, высаженные на территориях общего пользования в срок не ранее чем через один год после посадки, передать установленным порядком для дальнейшего содержания учреждению, наделенному полномочиями по содержанию зеленых насаждений на общегородских территориях городского округа «Город Калининград».

						Проект компенсационного озеленения	Лист
							5
Изм.	Кол. уч.	Лист	№ док.	Подп.	Дата		

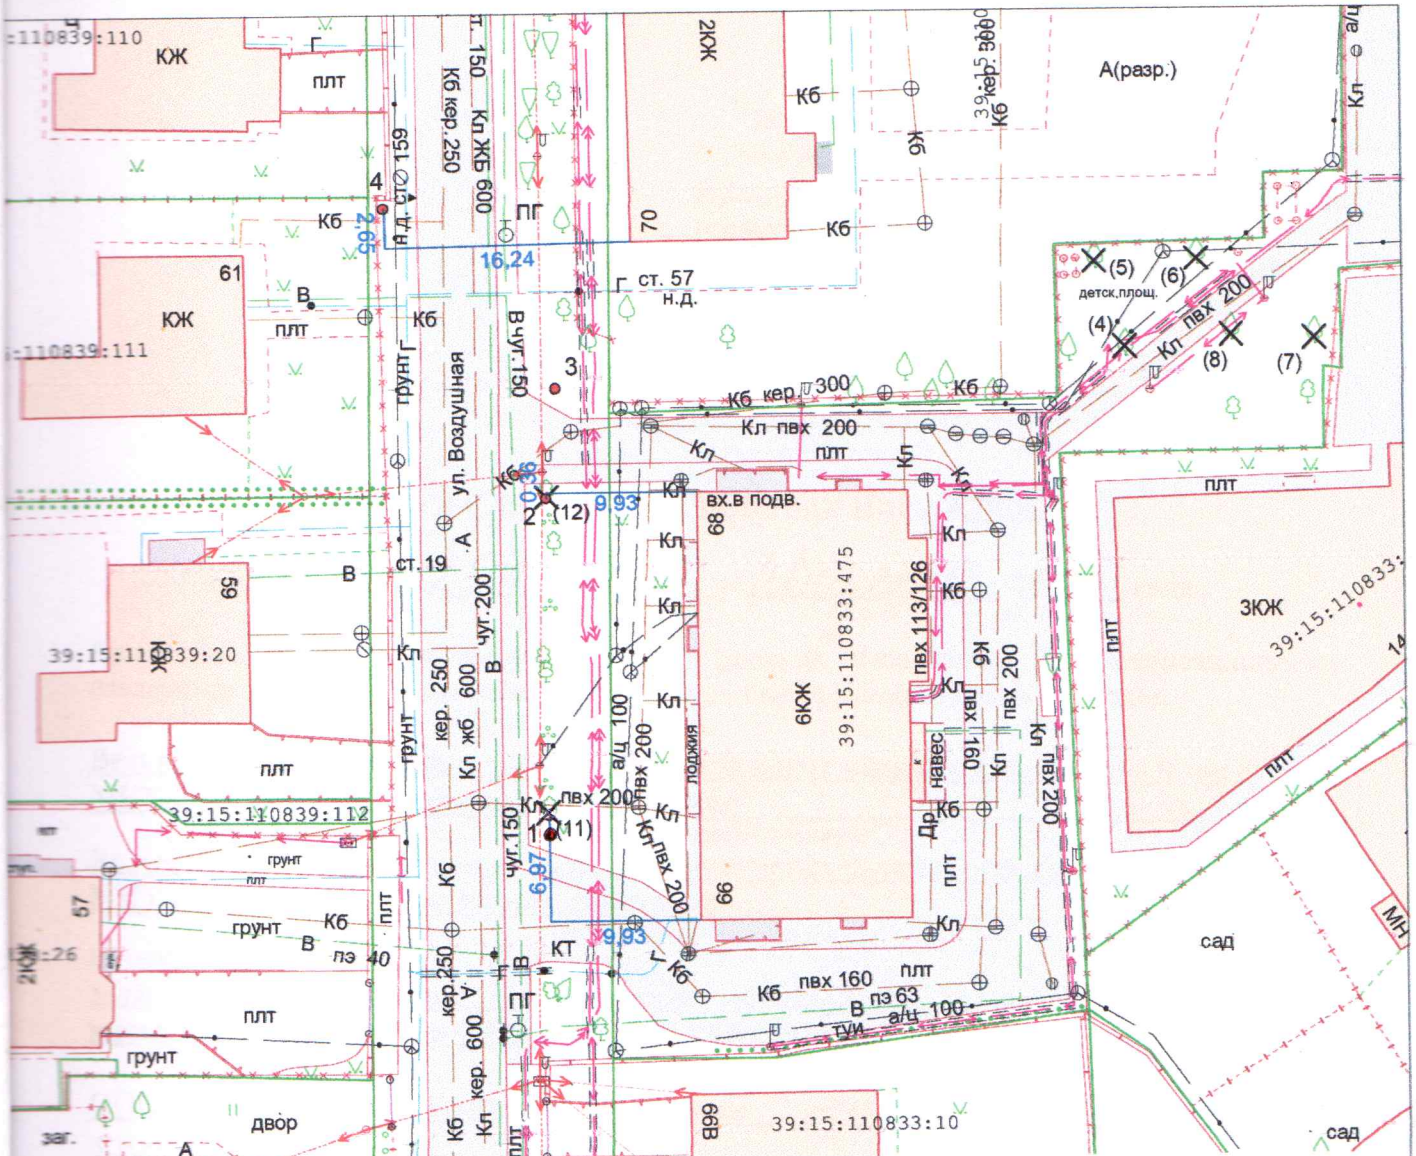

Ведомость компенсационных насаждений

№	Наименование	Характеристики
1	Клен белый	высота 3м, обхват ствола 10см на высоте 1,0м, количество скелетных ветвей не менее 6.
2	Граб обыкновенный	высота 3м, обхват ствола 10см на высоте 1,0м, количество скелетных ветвей не менее 6.
3	Клен остролистный «Глобозум»	высота 3м, обхват ствола 10см на высоте 1,0м, количество скелетных ветвей не менее 6.
4	Клен остролистный «Глобозум»	высота 3м, обхват ствола 10см на высоте 1,0м, количество скелетных ветвей не менее 6.
5	Клен остролистный «Глобозум»	высота 3м, обхват ствола 10см на высоте 1,0м, количество скелетных ветвей не менее 6.
6	Клен остролистный «Глобозум»	высота 3м, обхват ствола 10см на высоте 1,0м, количество скелетных ветвей не менее 6.
7	Клен остролистный «Глобозум»	высота 3м, обхват ствола 10см на высоте 1,0м, количество скелетных ветвей не менее 6.

УСЛОВНЫЕ ОБОЗНАЧЕНИЯ

- (1) X - вырубаемое дерево (номер согласно акта)
- 1. - место расположения посадки саженца
- промер (расстояние от твердого контура) до насаждения

Проверил:
на соответствие плана размещения
И.В. Бугаров
 02.10.2024

		2024	№1204	Система координат МСК-39 Система высот Балтийская			
		Посадочный план (разбивочный), совмещенный с планом подземных коммуникаций					
Гл.Инж.	Вдовин	18.06.2024	ул. Воздушная, 55, 61, 66-68, 70	Калининградская область	Масштаб	Лист	Листов
				г. Калининград	1:500	1	1
Геодезист	Кузьмич	18.06.2024		ООО "РГЦ"			
Должность	Фамилия	Подпись	Дата	СРО-И-032-22122011			

