

УТВЕРЖДАЮ

Заместитель председателя комиссии по учету и вырубке (сносу) зеленых насаждений и компенсационному озеленению на территории городского округа «Город Калининград»

Петренко Д. Е.

(фамилия, инициалы)

АКТ ОБСЛЕДОВАНИЯ ЗЕЛЕННЫХ НАСАЖДЕНИЙ

№ а-ОЗН - 1789 от «02» ноября 20 23 года

Комиссией по учету и вырубке (сносу) зеленых насаждений и компенсационному озеленению на территории городского округа «Город Калининград» в составе:

Ведущего инженера отдела по содержанию зеленых насаждений, скверов и зон отдыха  
МКУ «Калининградская служба заказчика» Кокоткиной В. В.

(должность, фамилия, инициалы)

Ведущего инженера отдела по содержанию зеленых насаждений, скверов и зон отдыха  
МКУ «Калининградская служба заказчика» Галкиной С. А.

(должность, фамилия, инициалы)

на основании

задания на проведение оперативного обследования (№ и-КГХиС-17594 от 06.10.2023)

Заместитель председателя комитета городского хозяйства и строительства администрации городского округа «Город Калининград» Маштаков В. А., 236022, г. Калининград, пл. Победы, д. 1

в целях

оперативного обследования

проведено обследование зеленых насаждений, произрастающих на земельном участке, расположенном:

ул. Согласия (на участке от ул. Адм. Егорова до дома № 34 по ул. Согласия)

Результаты обследования зеленых насаждений:

На территории общего пользования произрастают зеленые насаждения, в том числе:

№ п/п	№ на схеме	Порода зеленых насаждений	Экол. цен., балл	Диаметр ствола, см (на высоте 1,3 м для деревьев) / возраст, лет (для кустарников)	Оценка (описание) состояния зеленого насаждения	Рекомендуемые мероприятия
1	1	Клен красный		5	Усыхающее состояние (сухостойный), больной, не подлежащий лечению и оздоровлению	Санитарная рубка
2	2	Клен остролистный Crimson Sentry		5	Усыхающее состояние (сухостойный), больной, не подлежащий лечению и оздоровлению	Санитарная рубка

3	3	Клен остролистный Crimson Sentry		5	Усыхающее состояние (сухостойный), больной, не подлежащий лечению и оздоровлению	Санитарная рубка
4	4	Клен остролистный Crimson Sentry		5	Усыхающее состояние (сухостойный), больной, не подлежащий лечению и оздоровлению	Санитарная рубка
5	5	Клен остролистный Crimson Sentry		5	Усыхающее состояние (сухостойный), больной, не подлежащий лечению и оздоровлению	Санитарная рубка
6	6	Клен остролистный Crimson Sentry		5	Усыхающее состояние (сухостойный), больной, не подлежащий лечению и оздоровлению	Санитарная рубка
7	7	Клен остролистный Crimson Sentry		5	Сильно ослабленное состояние: усыхание кроны более 50%, суховершинность, заселен грибами, больной, не подлежащий лечению и оздоровлению	Санитарная рубка
8	8	Клен остролистный Crimson Sentry		5	Сильно ослабленное состояние: усыхание кроны более 70%, суховершинность, заселен грибами, больной, не подлежащий лечению и оздоровлению	Санитарная рубка
9	9	Клен остролистный Crimson Sentry		5	Усыхающее состояние (сухостойный), больной, не подлежащий лечению и оздоровлению	Санитарная рубка
10	10	Клен остролистный Crimson Sentry		5	Усыхающее состояние (сухостойный), больной, не подлежащий лечению и оздоровлению	Санитарная рубка

Приложение

1. Схема расположения зеленых насаждений.
2. Фотофиксация зеленых насаждений.

Заместитель председателя комиссии:


**Начальник отдела озеленения управления благоустройства, озеленения и экологии комитета городского хозяйства и строительства администрации городского округа «Город Калининград»** **Д. Е. Петренко**  
(должность, подпись, фамилия, инициалы)

Члены комиссии:

**Ведущий инженер** **В. В. Кокоткина**  
(должность, подпись, фамилия, инициалы)

**Ведущий инженер** **С. А. Галкина**  
(должность, подпись, фамилия, инициалы)

**Ведущий специалист отдела озеленения управления благоустройства, озеленения и экологии комитета городского хозяйства и строительства администрации городского округа «Город Калининград»** **Н. С. Васильева**  
(должность, подпись, фамилия, инициалы)

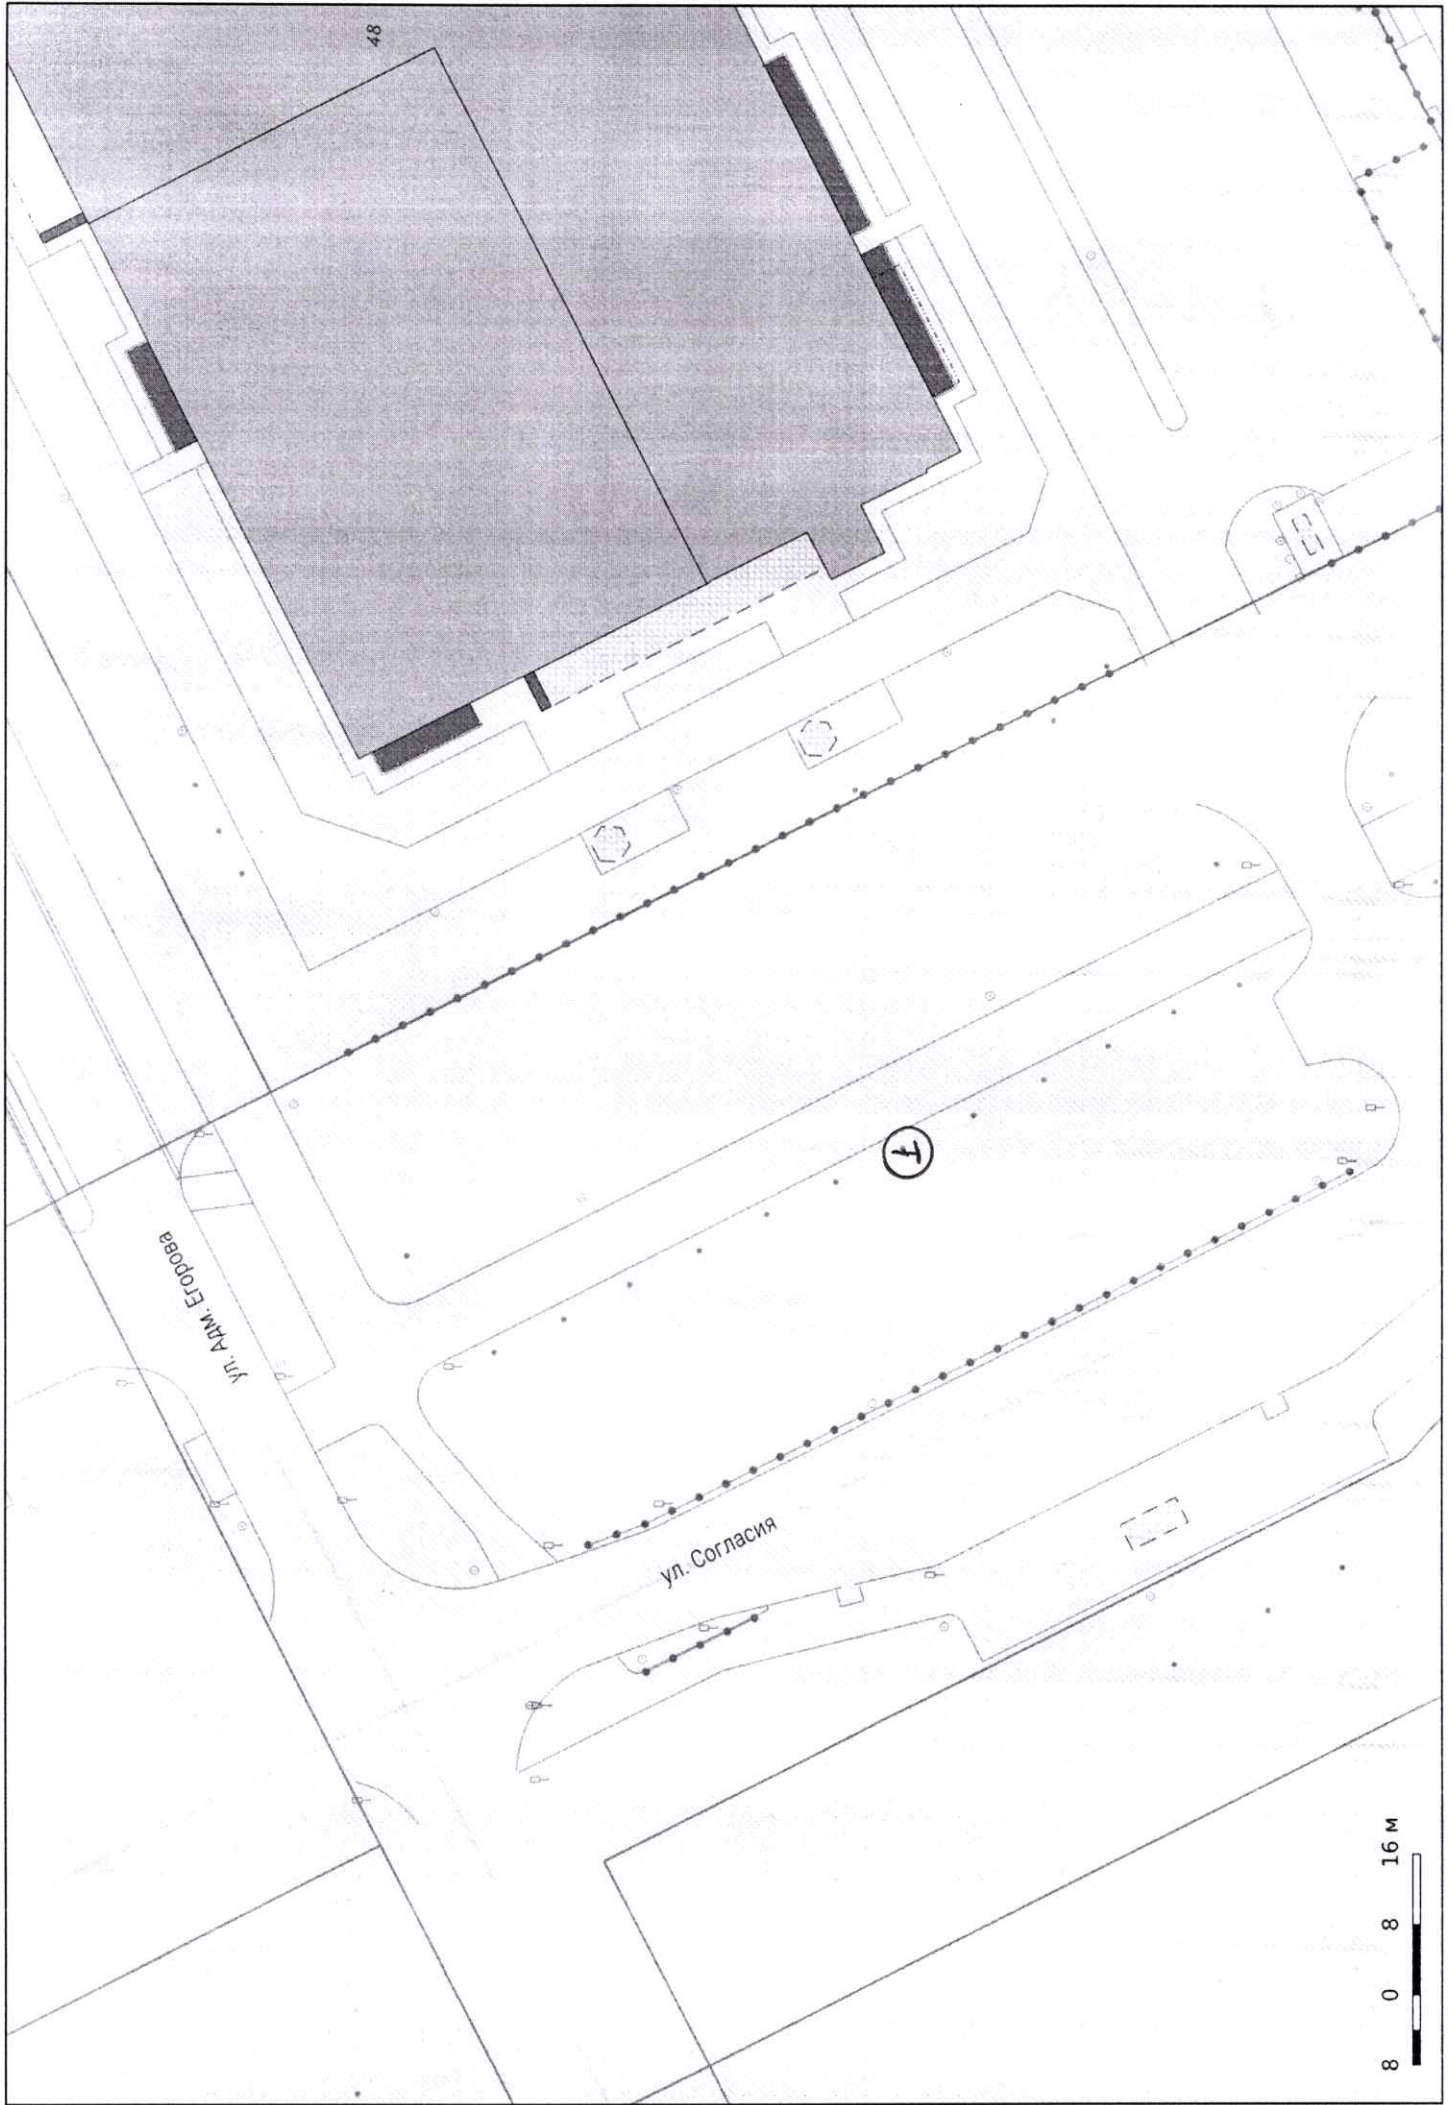


48


ул. А.М. Егорова


ул. Согласия

1

8 0 8 16 М

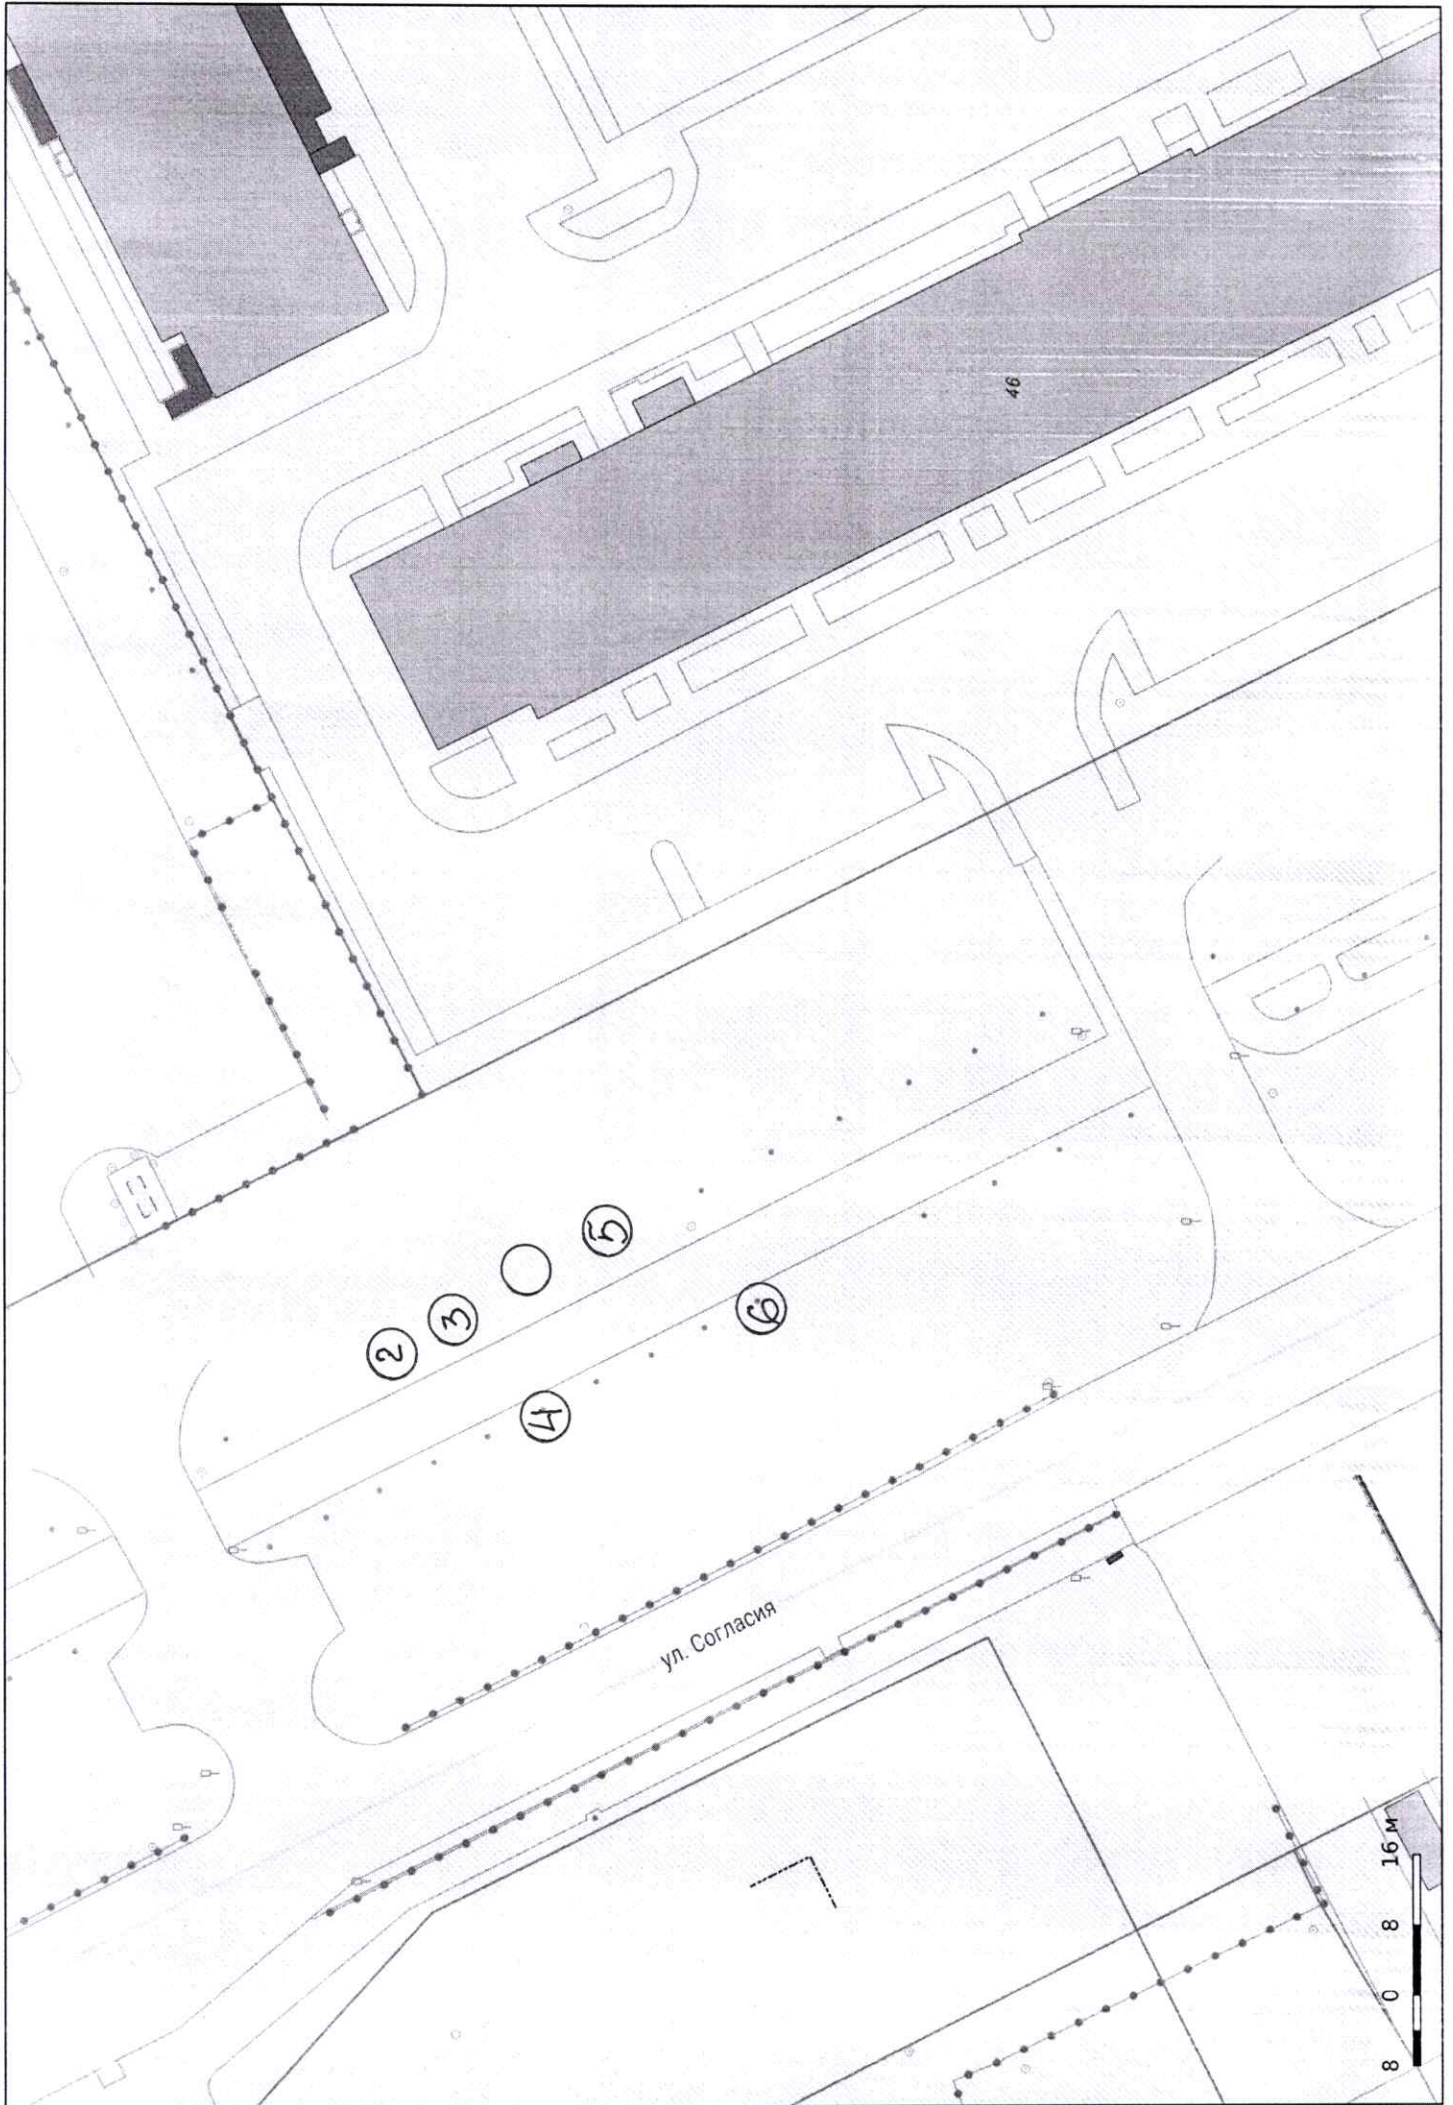

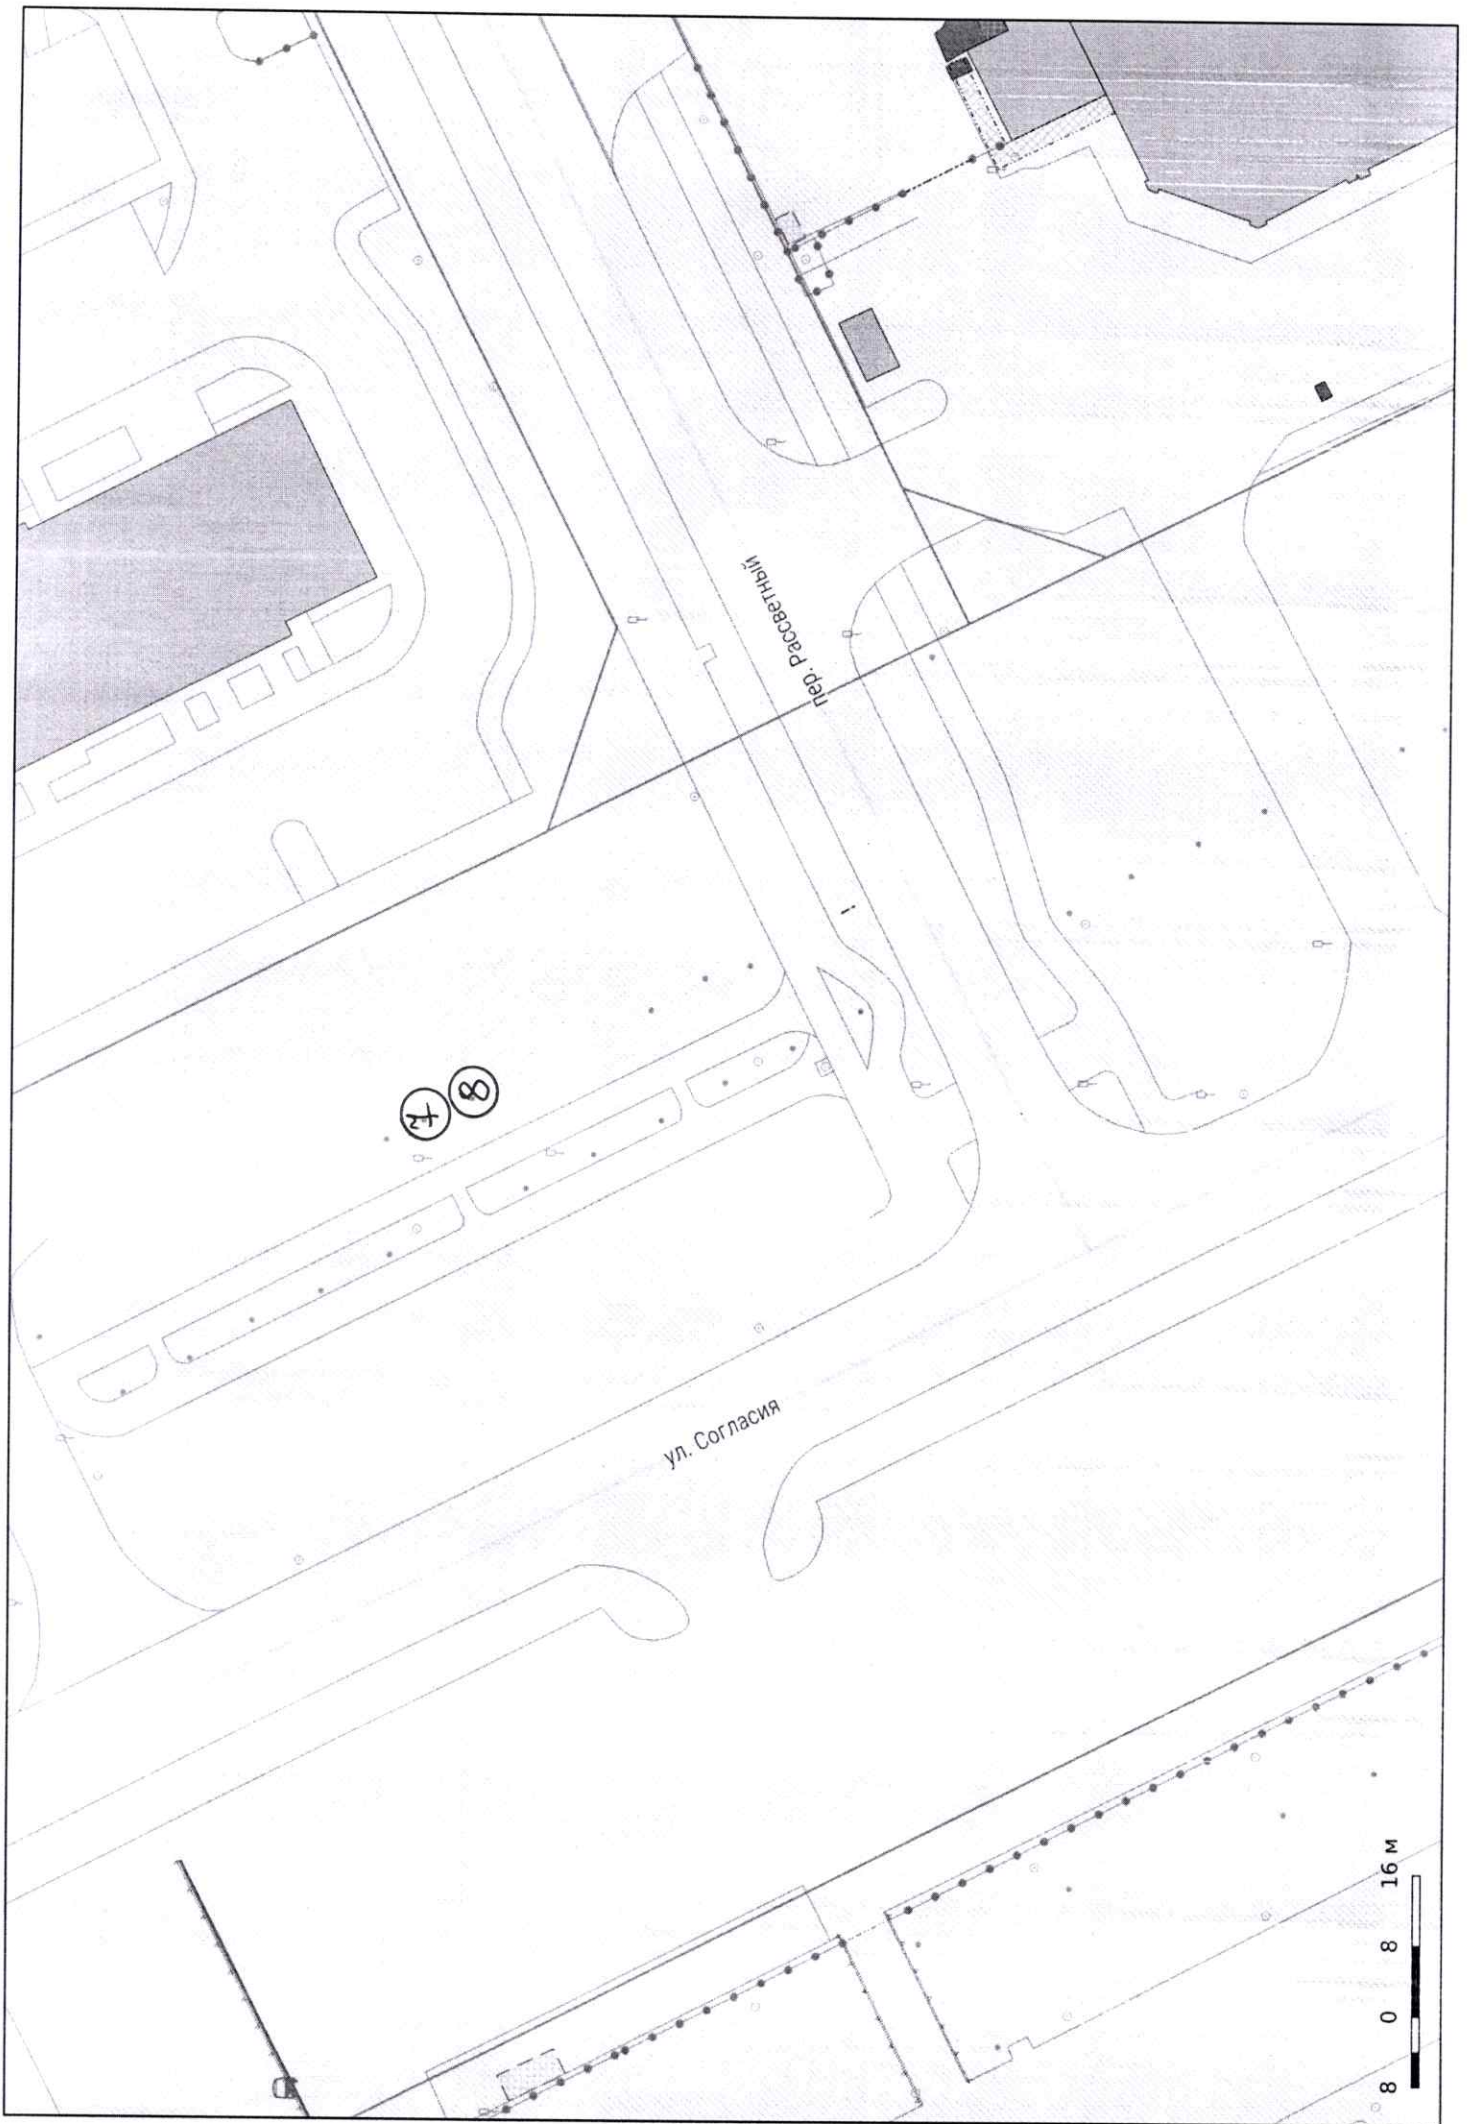

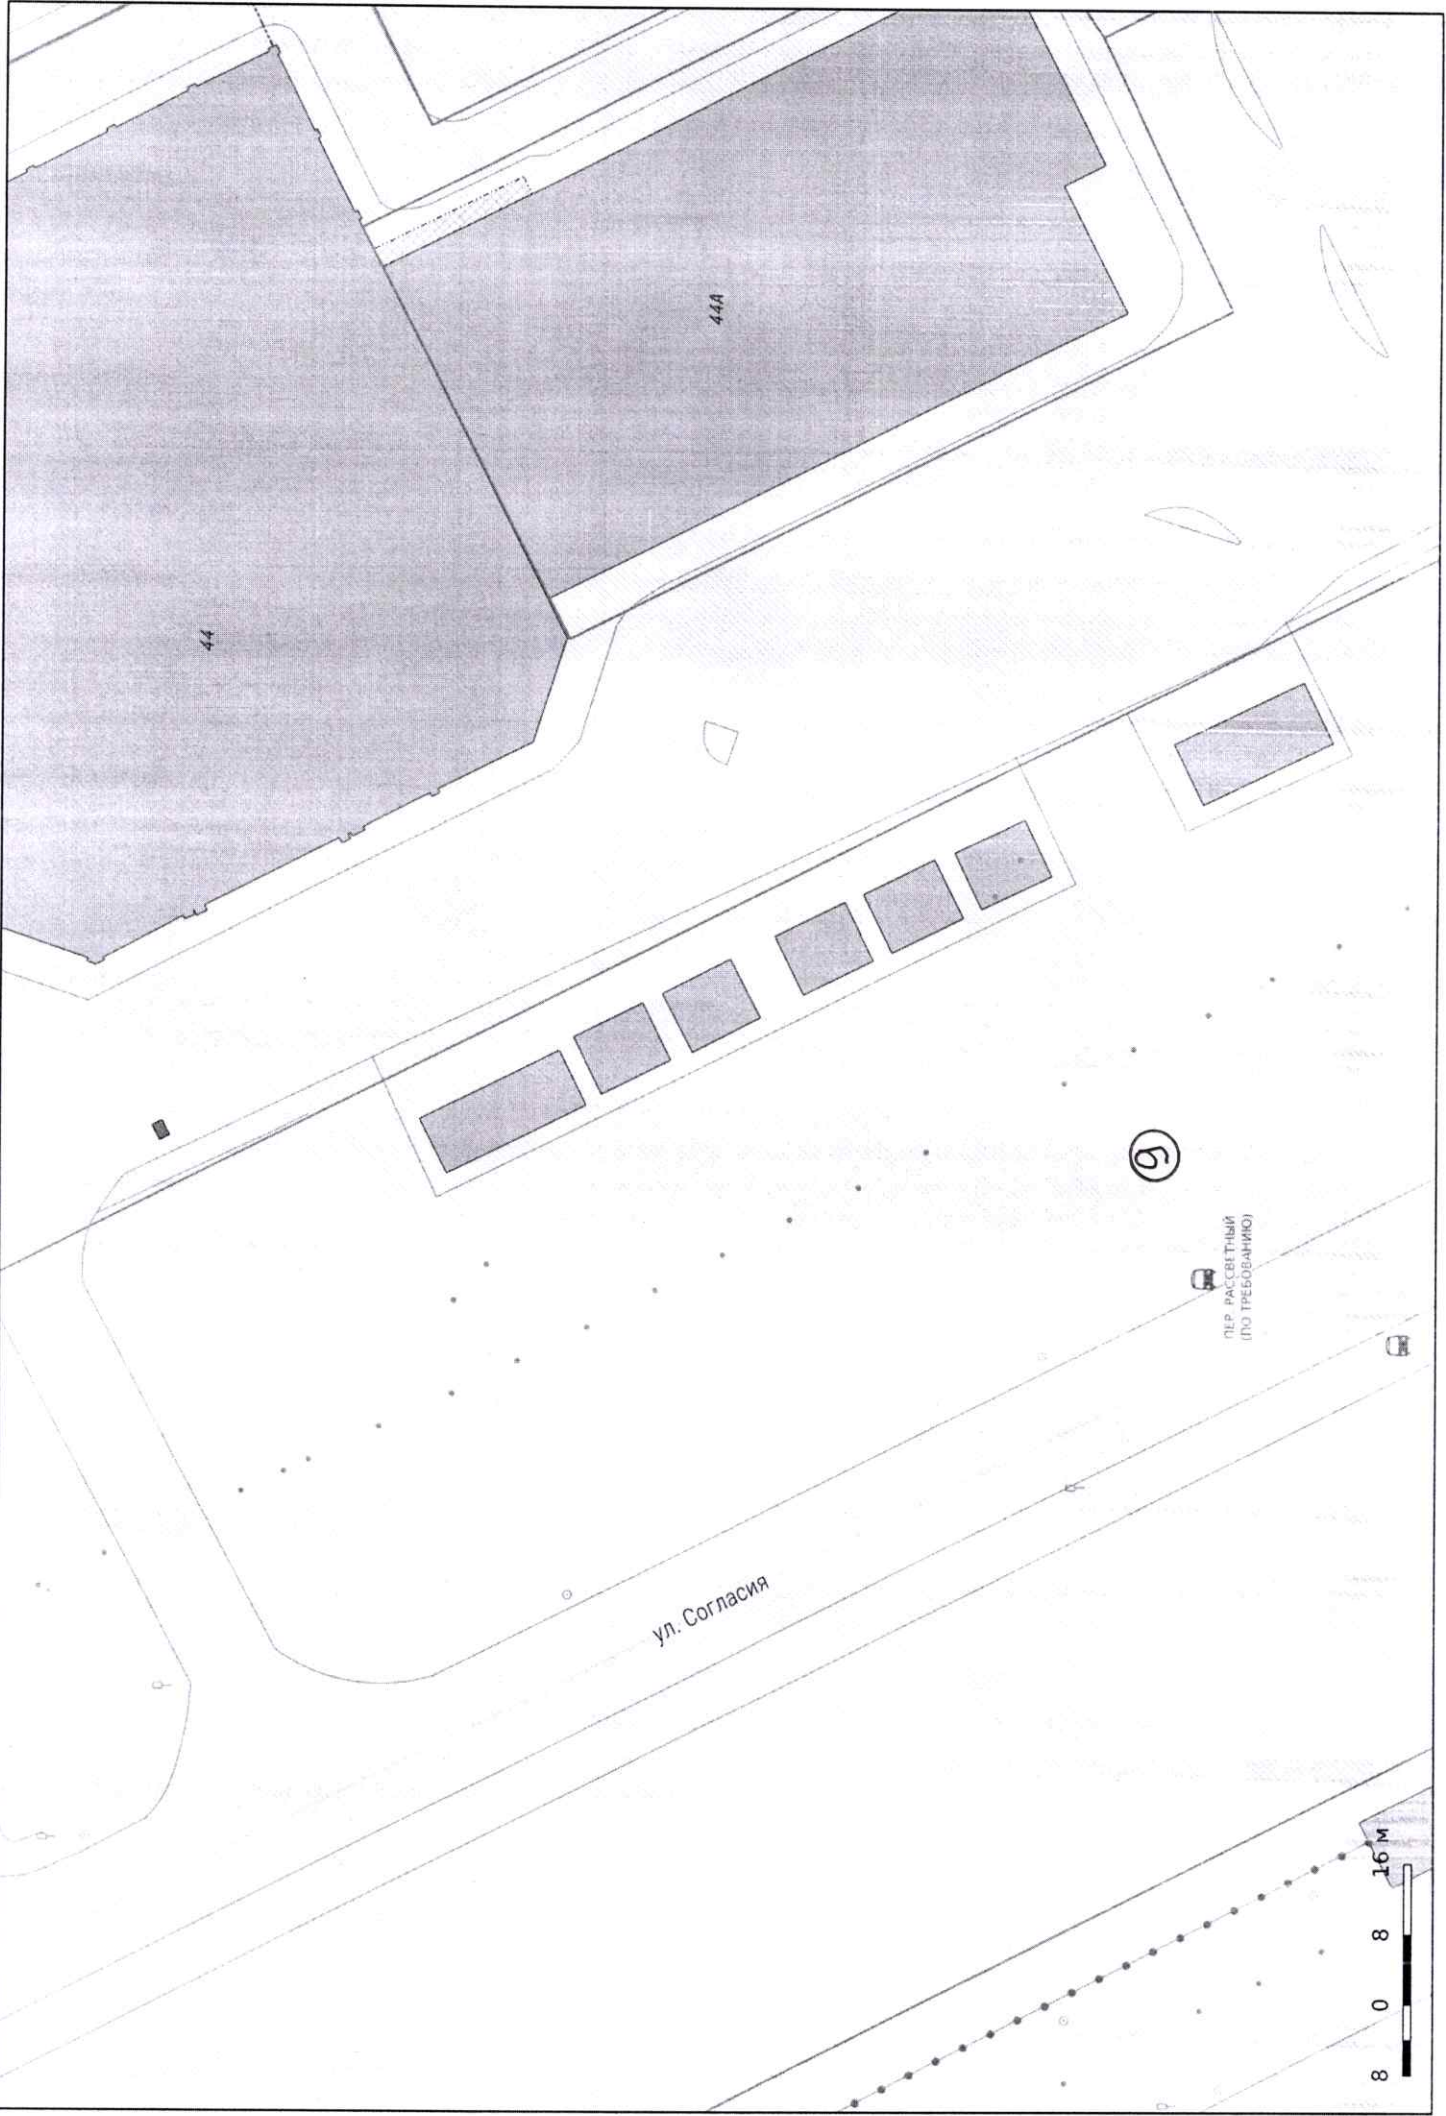

44


44А

ул. Согласия

9

ПР. РАССВЕТЫМ  
(ПО ТРЕБОВАНИЮ)

8 0 8 16 М

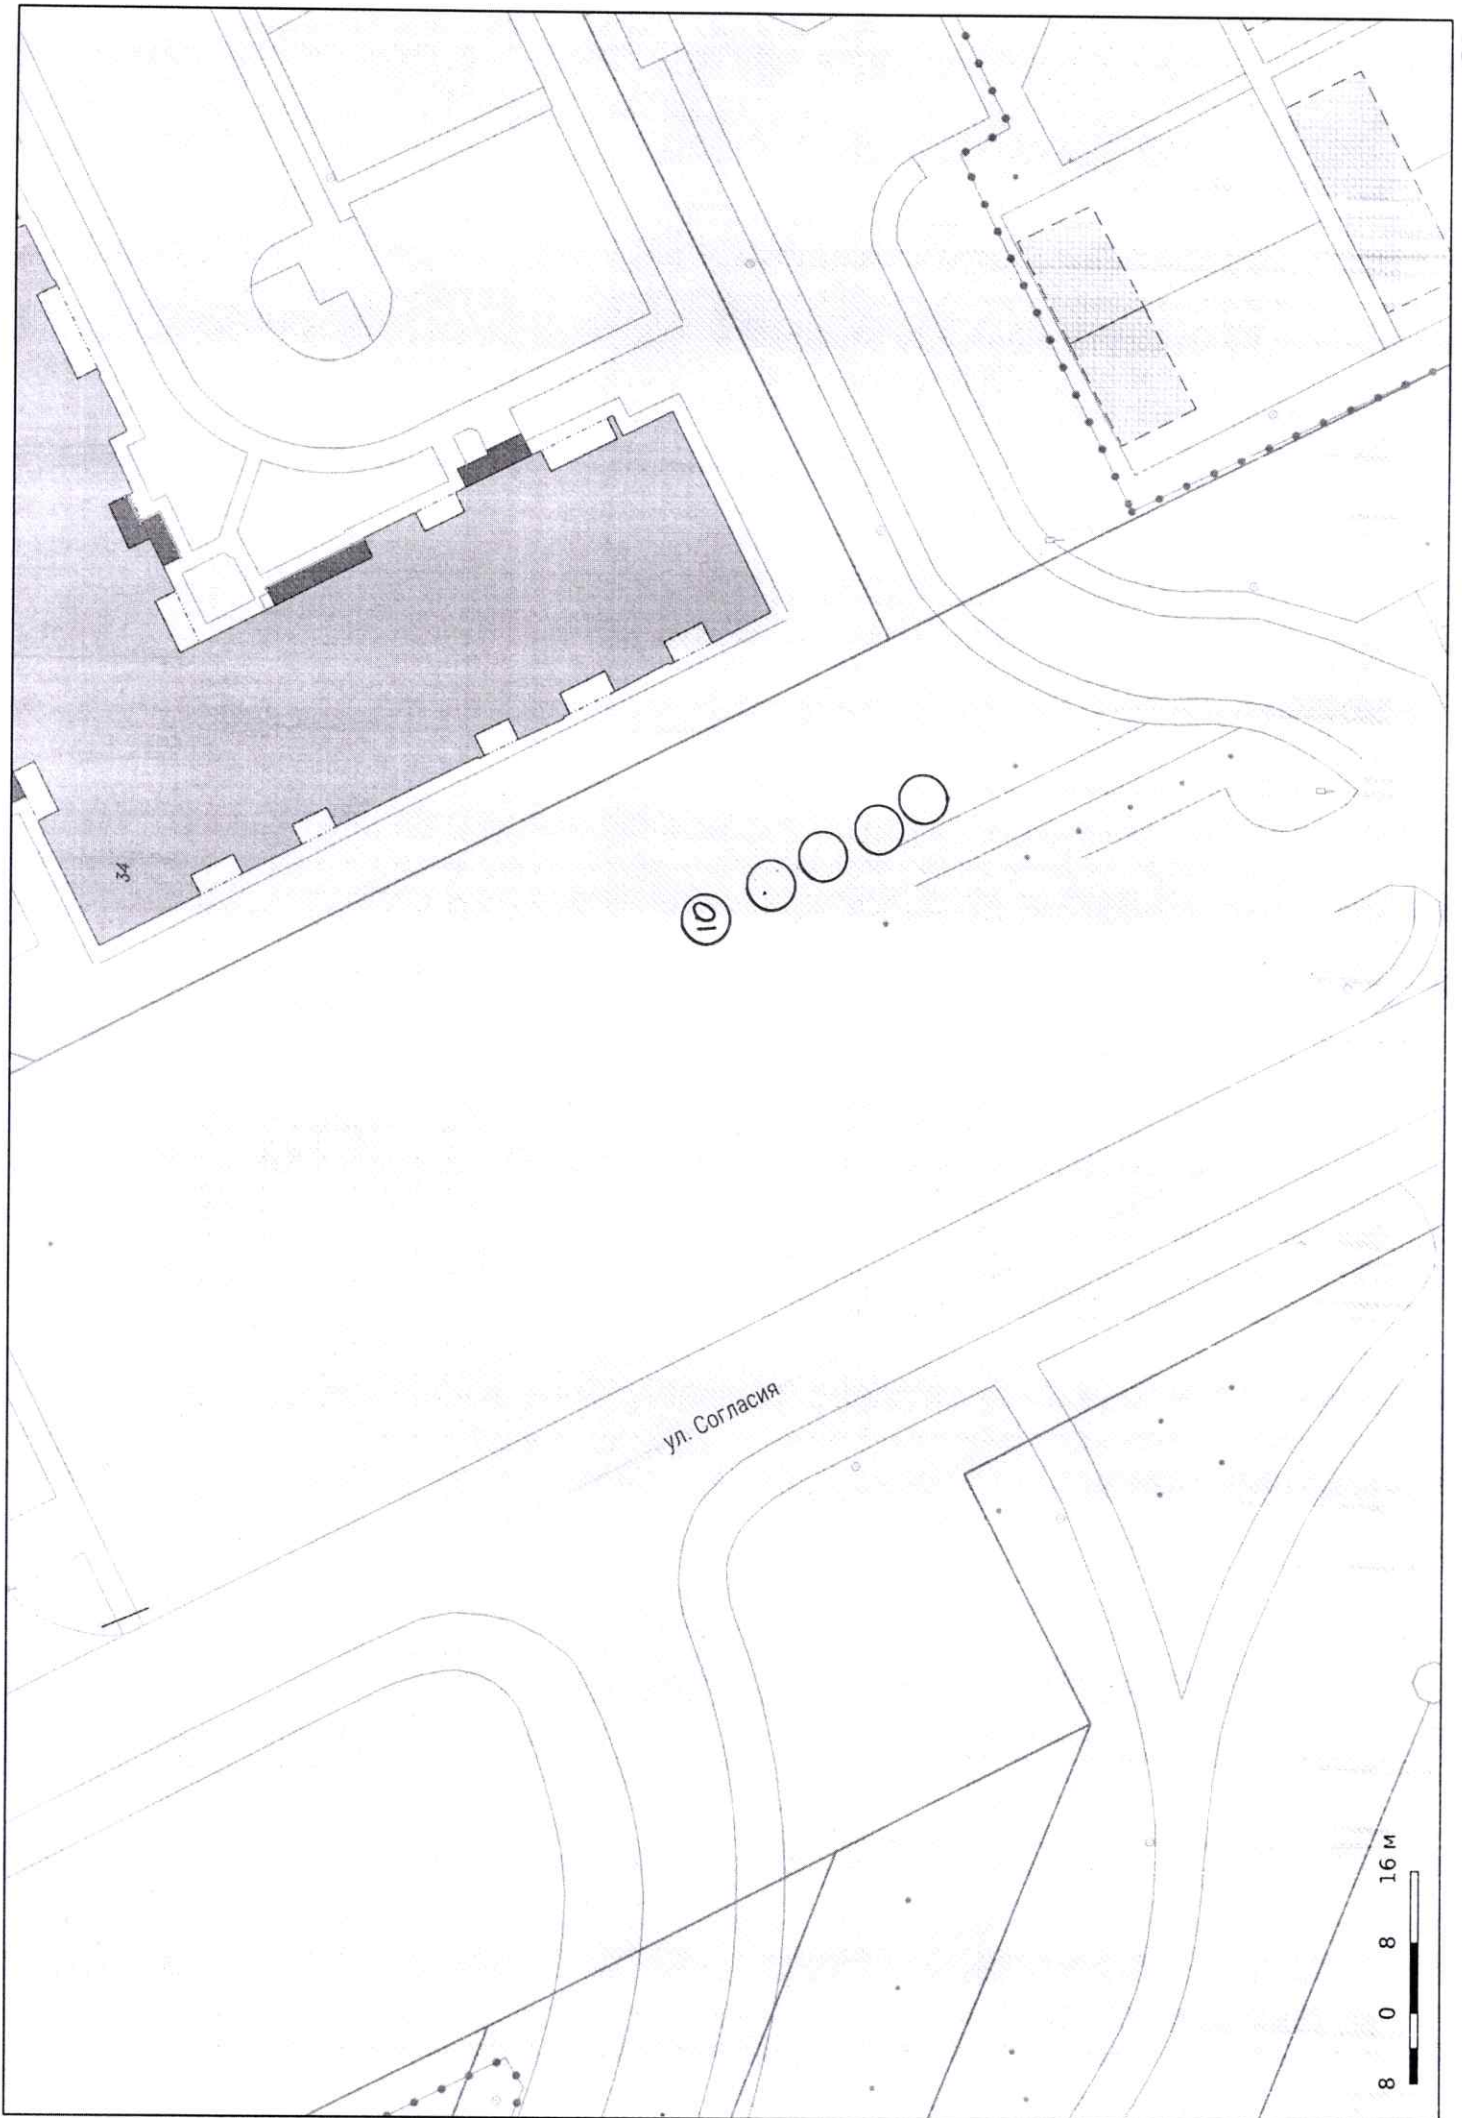

34

ул. Согласия


10

8 0 8 16 м



24/10/2023 11:29

5

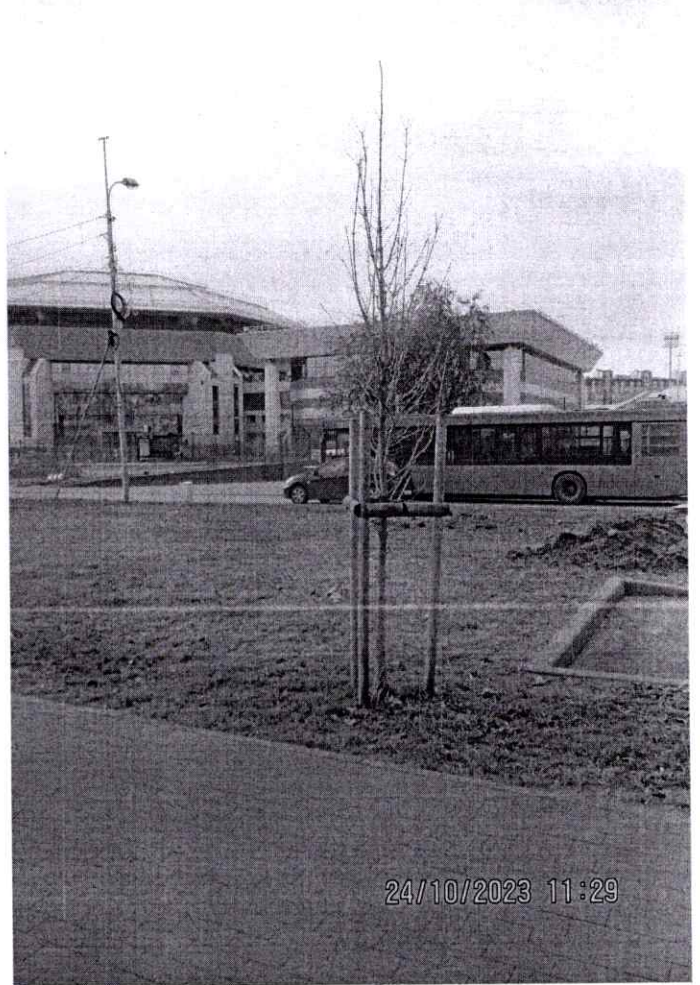

24/10/2023 11:29

6



24/10/2023 11:35


7



24/10/2023 11:35

7




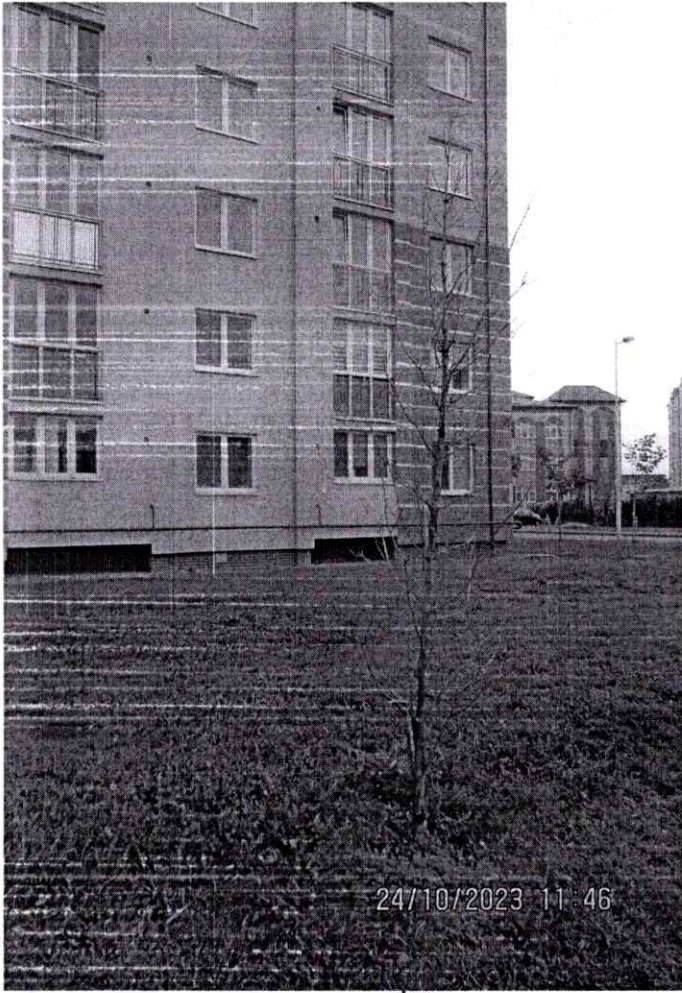

10



1

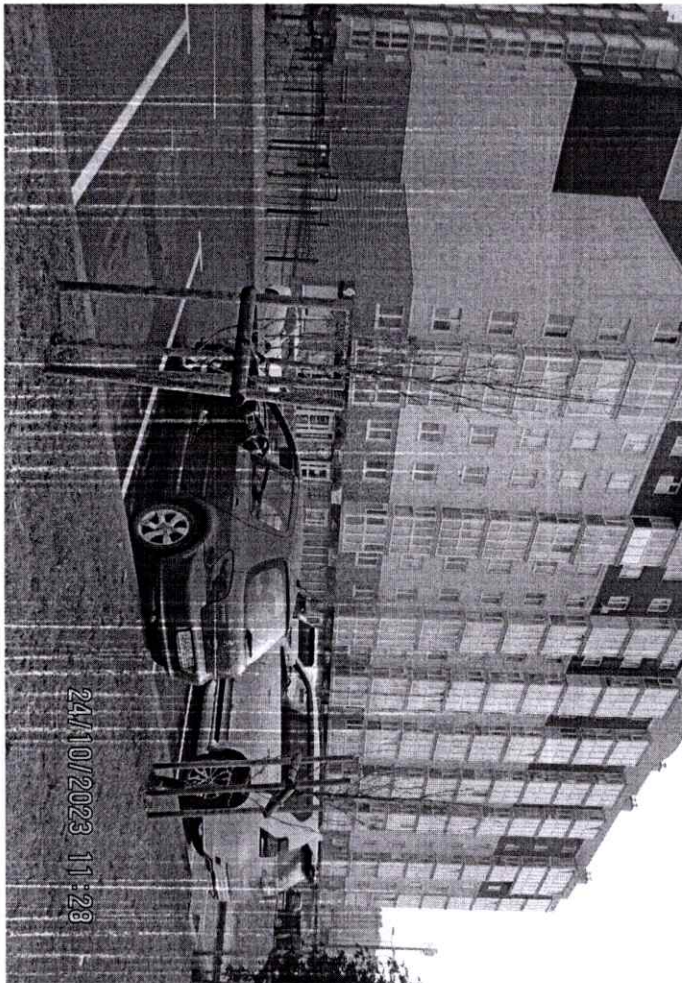

2

3




4



8



8

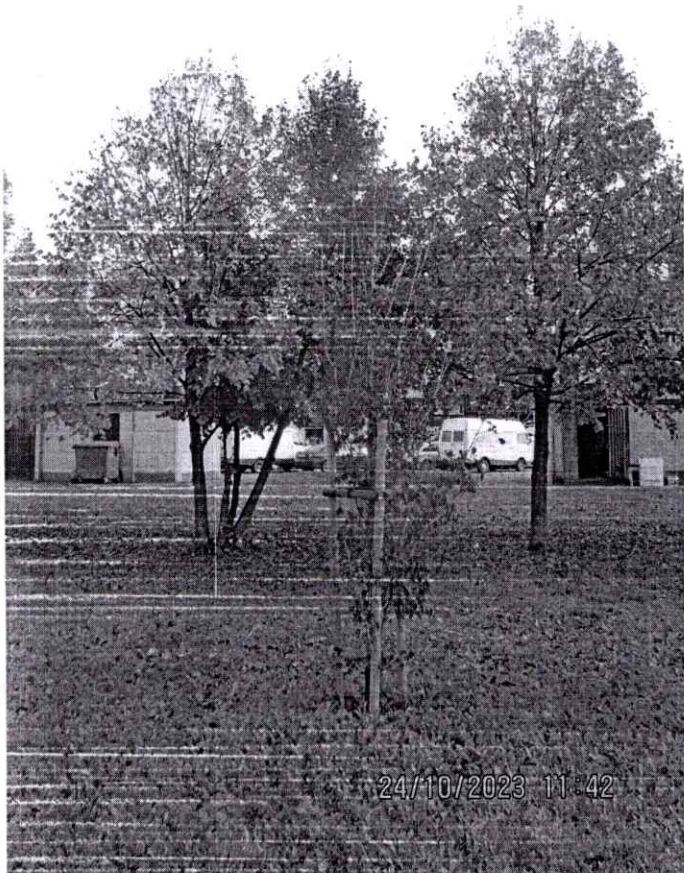

9