

**АДМИНИСТРАЦИЯ  
ГОРОДСКОГО ОКРУГА «ГОРОД КАЛИНИНГРАД»**

**ПО С Т А Н О В Л Е Н И Е**

от « 18 » 07 2024 г.  
г. Калининград

№ 653

Об установлении публичного сервитута в отношении части земель кадастровых кварталов 39:15:111501, 39:15:121565, 39:15:132307 и земельных участков с кадастровыми номерами 39:15:111501:49, 39:15:111501:50, 39:15:111501:210 в целях обеспечения нужд местного населения

В соответствии с пунктом 2, подпунктом 1 пункта 4 статьи 23 Земельного кодекса Российской Федерации, пунктом 5 части 5 статьи 8, частью 15<sup>1</sup> статьи 32 Федерального закона от 13.07.2015 № 218-ФЗ «О государственной регистрации недвижимости», на основании заявления муниципального казенного учреждения «Городское дорожное строительство и ремонт» городского округа «Город Калининград» (далее – МКУ «ГДСР») от 21.06.2024 (вх. № в-КМИ-5044), графического описания местоположения границ публичного сервитута, выполненного муниципальным предприятием «Городской центр геодезии» городского округа «Город Калининград», администрация городского округа «Город Калининград» **п о с т а н о в л я е т**:

1. Установить по ходатайству МКУ «ГДСР» (г. Калининград, ул. Косм. Леонова, д. 49, ОГРН 1093925011828, ИНН 3904605894, proekt.gdsr@mail.ru) публичный сервитут площадью 1877 кв.м в целях обеспечения нужд местного населения – обеспечение пешеходных связей по ул. Театральной (в районе пр-кта Гвардейского и ул. Д. Донского) в г. Калининграде в отношении части земель кадастровых кварталов 39:15:111501, 39:15:121565, 39:15:132307 и земельных участков:

1) с кадастровым номером 39:15:111501:49 площадью 2622 кв.м, с видом разрешенного использования «под городской сквер». Местоположение установлено относительно ориентира, расположенного в границах участка. Почтовый адрес ориентира: Калининградская обл., г. Калининград, ул. Театральная – ул. Марата – ул. Д. Донского;

2) с кадастровым номером 39:15:111501:50 площадью 28 кв.м, с видом разрешенного использования «под установку газетно-журнального киоска». Местоположение установлено относительно ориентира, расположенного в границах участка. Почтовый адрес ориентира: Калининградская обл., г. Калининград, ул. Театральная;

3) с кадастровым номером 39:15:111501:210 площадью 5004 кв.м, с видом разрешенного использования «под городской сквер». Местоположение установлено относительно ориентира, расположенного в границах участка. Почтовый адрес ориентира: Калининградская обл., г. Калининград, ул. Театральная – ул. Марата.

2. Утвердить границы публичного сервитута в соответствии с графическим описанием местоположения границ публичного сервитута (приложение).

3. Публичный сервитут устанавливается бессрочно.

4. Публичный сервитут считается установленным со дня внесения сведений о нем в Единый государственный реестр недвижимости.

5. Комитету муниципального имущества и земельных ресурсов администрации городского округа «Город Калининград» (Радковский С.А.):


1) в течение пяти рабочих дней со дня подписания постановления в установленном законом порядке направить его копию в адрес Управления Федеральной службы государственной регистрации, кадастра и картографии по Калининградской области;

2) в течение пяти рабочих дней со дня подписания постановления направить его копию в адрес МКУ «ГДСР».

6. Управлению делопроизводства администрации городского округа «Город Калининград» (Липовецкая Ю.И.) в течение пяти рабочих дней со дня подписания постановления обеспечить его опубликование в газете «Гражданин», размещение на официальном сайте администрации городского округа «Город Калининград» в сети Интернет.

7. Комитету по связям с общественностью и средствами массовой информации администрации городского округа «Город Калининград» (Вербицкая И.А.) в течение пяти рабочих дней со дня подписания постановления обеспечить размещение информации о постановлении на официальных страницах информационных систем «ВКонтакте», «Одноклассники».

Глава администрации

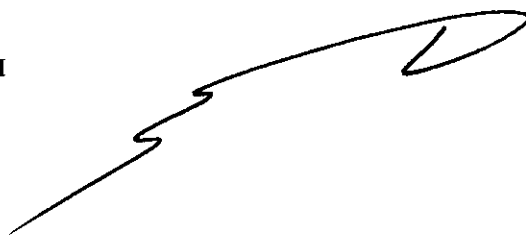

Е.И. Дятлова

Приложение

УТВЕРЖДЕНО

постановлением администрации

городского округа «Город Калининград»

от «18» 07 2024 г. № 653

**ГРАФИЧЕСКОЕ ОПИСАНИЕ**

**местоположения границ публичного сервитута**

**Публичный сервитут в целях обеспечения нужд местного населения - обеспечение пешеходных связей по ул. Театральной (в районе пр-кта Гвардейского и ул. Д. Донского)**

(наименование объекта, местоположение границ которого описано (далее – объект))

**Раздел 1**

Сведения об объекте		
№ п/п	Характеристики объекта	Описание характеристик
1	2	3
1	Местоположение объекта	Калининградская обл., г. Калининград, ул. Театральная
2	Площадь объекта +/- величина погрешности определения площади (P +/- Дельта P)	1877 +/- 18
3	Иные характеристики объекта	Публичный сервитут в целях обеспечения нужд местного населения - обеспечение пешеходных связей по ул. Театральной (в районе пр-кта Гвардейского и ул. Д. Донского)

**Раздел 2**


Сведения о местоположении границ объекта				
1. Система координат <u>Местная система координат МСК-39</u>				
2. Сведения о характерных точках границ объекта				
Обозначение	Координаты, м	Метод	Средняя	Описание

характерных точек границ	X	Y	определения координат характерной точки	квадратическая погрешность положения характерной точки (Mt), м	обозначения точки на местности (при наличии)
1	2	3	4	5	6
1	355408.87	1188583.98	геодезический	0.10	-
2	355407.21	1188583.39	геодезический	0.10	-
3	355406.28	1188585.98	геодезический	0.10	-
4	355407.94	1188586.57	геодезический	0.10	-
1	355408.87	1188583.98	геодезический	0.10	-
5	355396.02	1188576.92	геодезический	0.10	-
6	355395.72	1188575.09	геодезический	0.10	-
7	355394.70	1188573.13	геодезический	0.10	-
8	355393.72	1188572.10	геодезический	0.10	-
9	355391.94	1188571.03	геодезический	0.10	-
10	355386.75	1188568.95	геодезический	0.10	-
11	355380.81	1188583.73	геодезический	0.10	-
12	355378.36	1188589.46	геодезический	0.10	-
13	355376.87	1188593.03	геодезический	0.10	-
14	355372.85	1188602.88	геодезический	0.10	-
15	355364.90	1188621.43	геодезический	0.10	-
16	355365.79	1188621.89	геодезический	0.10	-
17	355355.92	1188645.61	геодезический	0.10	-
18	355360.74	1188650.50	геодезический	0.10	-
19	355357.08	1188658.36	геодезический	0.10	-
20	355361.07	1188660.21	геодезический	0.10	-
21	355370.13	1188640.96	геодезический	0.10	-
22	355372.75	1188635.71	геодезический	0.10	-
23	355375.54	1188620.71	геодезический	0.10	-
24	355386.80	1188593.42	геодезический	0.10	-
25	355394.47	1188581.20	геодезический	0.10	-
26	355395.70	1188578.76	геодезический	0.10	-
5	355396.02	1188576.92	геодезический	0.10	-
27	355429.54	1188493.64	геодезический	0.10	-
28	355429.05	1188492.25	геодезический	0.10	-
29	355428.33	1188491.06	геодезический	0.10	-
30	355427.16	1188489.84	геодезический	0.10	-

31	355424.52	1188488.33	геодезический	0.10	-
32	355418.25	1188488.20	геодезический	0.10	-
33	355418.25	1188494.92	геодезический	0.10	-
34	355420.07	1188495.25	геодезический	0.10	-
35	355420.30	1188497.03	геодезический	0.10	-
36	355417.39	1188504.16	геодезический	0.10	-
37	355397.41	1188552.21	геодезический	0.10	-
38	355395.31	1188551.02	геодезический	0.10	-
39	355392.68	1188557.20	геодезический	0.10	-
40	355391.09	1188556.98	геодезический	0.10	-
41	355388.87	1188563.26	геодезический	0.10	-
42	355388.54	1188564.14	геодезический	0.10	-
43	355393.82	1188566.50	геодезический	0.10	-
44	355395.41	1188566.83	геодезический	0.10	-
45	355396.80	1188566.98	геодезический	0.10	-
46	355399.77	1188565.67	геодезический	0.10	-
47	355401.01	1188564.70	геодезический	0.10	-
48	355401.86	1188563.81	геодезический	0.10	-
49	355402.72	1188562.49	геодезический	0.10	-
50	355429.60	1188496.57	геодезический	0.10	-
51	355429.72	1188495.10	геодезический	0.10	-
27	355429.54	1188493.64	геодезический	0.10	-
52	355349.42	1188684.94	геодезический	0.10	-
53	355345.55	1188682.76	геодезический	0.10	-
54	355343.88	1188687.18	геодезический	0.10	-
55	355342.28	1188692.56	геодезический	0.10	-
56	355337.51	1188703.34	геодезический	0.10	-
57	355335.46	1188705.12	геодезический	0.10	-
58	355333.54	1188704.94	геодезический	0.10	-
59	355325.51	1188697.84	геодезический	0.10	-
60	355320.59	1188703.58	геодезический	0.10	-
61	355324.18	1188706.80	геодезический	0.10	-
62	355326.85	1188707.88	геодезический	0.10	-
63	355328.85	1188708.46	геодезический	0.10	-
64	355332.20	1188708.82	геодезический	0.10	-
65	355336.01	1188708.17	геодезический	0.10	-



**Схема расположения границ публичного сервитута**  
**Публичный сервитут в целях обеспечения нужд местного населения -**  
**обеспечение пешеходных связей по ул. Театральная**  
**(в районе пр-кт Гвардейский и ул. Д. Донского)**

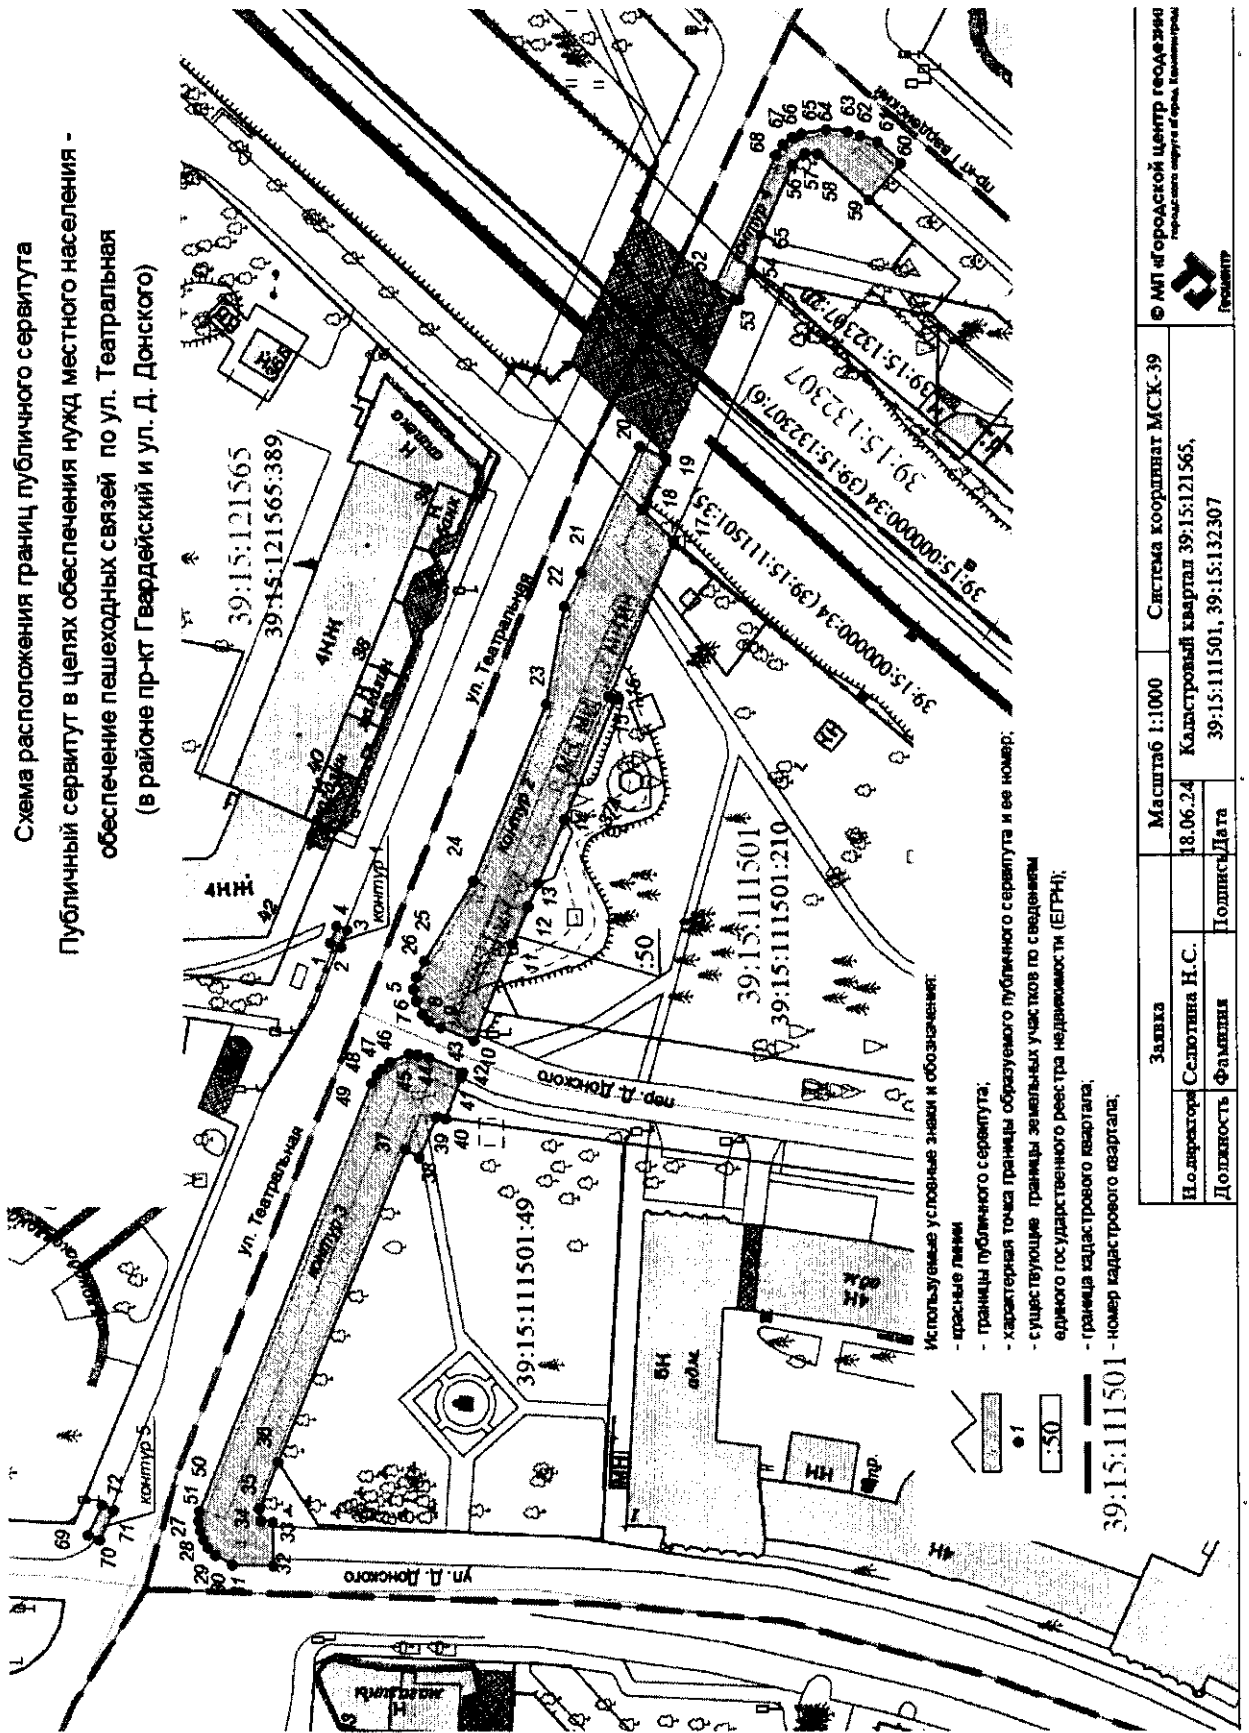

Заявка	Масштаб 1:1000	Система координат МСК-39
№ документа Селюткина Н.С.	18.06.24	Кадастровый квартал 39:15:121565,
Должность Фаминия	Подпись/Дата	39:15:111501, 39:15:132307

© ИП «Городской центр геодезии и кадастра»  
 г. Москва, ул. Мясницкая, д. 10/12  
 125080