

1

И-ЛКО-12
от 03.05.2024

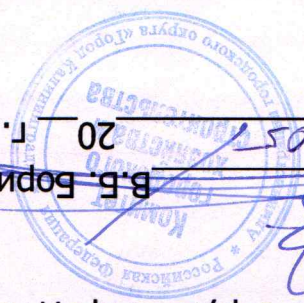
2023

«26» декабря 2023 г.

В. В. Литвинов



В. В. Борисов
«03» 05 20 г.



Утверждаю:
Заместитель главы
Администрации, председатель
комитета городского хозяйства
и строительства администрации
городского округа «Город Калининград»

Том 1

344-9/2023.ЛКО

Проект компенсационного озеленения

г. Калининград, ул. Банковская, 3А

ПРОЕКТНАЯ ДОКУМЕНТАЦИЯ

Российская Федерация
Калининградская область
Индивидуальный предприниматель
Литвинов Владимир Владимирович
ОГРНИП 322392600007032

Пояснительная записка

В соответствии с актом обследования зеленых насаждений от 04.09.2023г. № а-ОЗН-1392: на земельном участке по адресу: ул.Банковская,3а в г. Калининграде, планируется вырубка 1 дерева (площадь вырубаемого зеленого насаждения меньше 100 кв.м.)

Запланированная к вырубке порода дерева соответствует: 2 группе ценности (ценная) – 1 дерево (экологическая ценность 8 баллов) (таблица №1).

Таблица №1

№ п/п	Наименование вида	Кол-во, шт.	Группа ценности	Экологическая ценность вида	
				Баллов за шт.	Итого баллов
1	Яблоня домашняя	1	II	8	8
ИТОГО:		1			8

В соответствии с Законом Калининградской области от 21.12.2006 № 100 «Об охране зеленых насаждений» проектом, взамен вырубаемого зеленого насаждения, предусматривается компенсационное озеленение по адресу: Калининградская область, г.Калининград, ул В.Котика-ул.Коммунальная на участке с кадастровым номером 39:15:121331:6, посадкой 1 (одного) саженца дерева.

Согласно постановлению Правительства Калининградской области от 05.10.2022 № 520 «О внесении изменений в постановление Правительства Калининградской области от 19 марта 2007 года № 118 «Об определении нормативов и порядка исчисления компенсационной стоимости зеленых насаждений на территории Калининградской области» и согласно постановлению Правительства Калининградской области от 05.10.2022 № 521 «Об определении экологической ценности видов (пород) зеленых насаждений и правил замены видов (пород) зеленых насаждений при проведении компенсационного озеленения на территории Калининградской области», высаживаемая порода дерева соответствует: 1 группе ценности (особо ценная) – 1 дерево (экологическая ценность 9 баллов) (Таблица № 2):

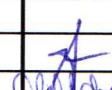
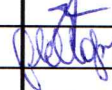

Таблица №2

№ п/п	Наименование вида	Кол-во, шт.	Группа ценности	Экологическая ценность вида пород, баллы	
				Баллы за шт.	Итого баллов
1	Липа мелколистная	1	I	9	9
ИТОГО		1			9

Компенсационное озеленение выполнить в соответствии с требованиями СП 42.13330.2016 «Планировка и застройка городских и сельских поселений», Правил благоустройства территории городского округа «Город Калининград», утвержденных решением городского Совета депутатов Калининграда от 30.06.2021 № 182, «Правил создания, охраны и содержания зеленых насаждений в городах Российской Федерации», утвержденных приказом Государственного Комитета Российской Федерации


344-9/2023-ПКО-ТЧ

Изм.	Кол.уч.	Лист	№док	Подпись	Дата

Руковод.	Литвинов		12.2023
Разработ.	Печенкина		12.2023
Н.контроль	Романов		12.2023

Проект компенсационного озеленения
по адресу: ул.Банковская,3а


Стадия	Лист	Листов
П	1	2
ИП Литвинов		

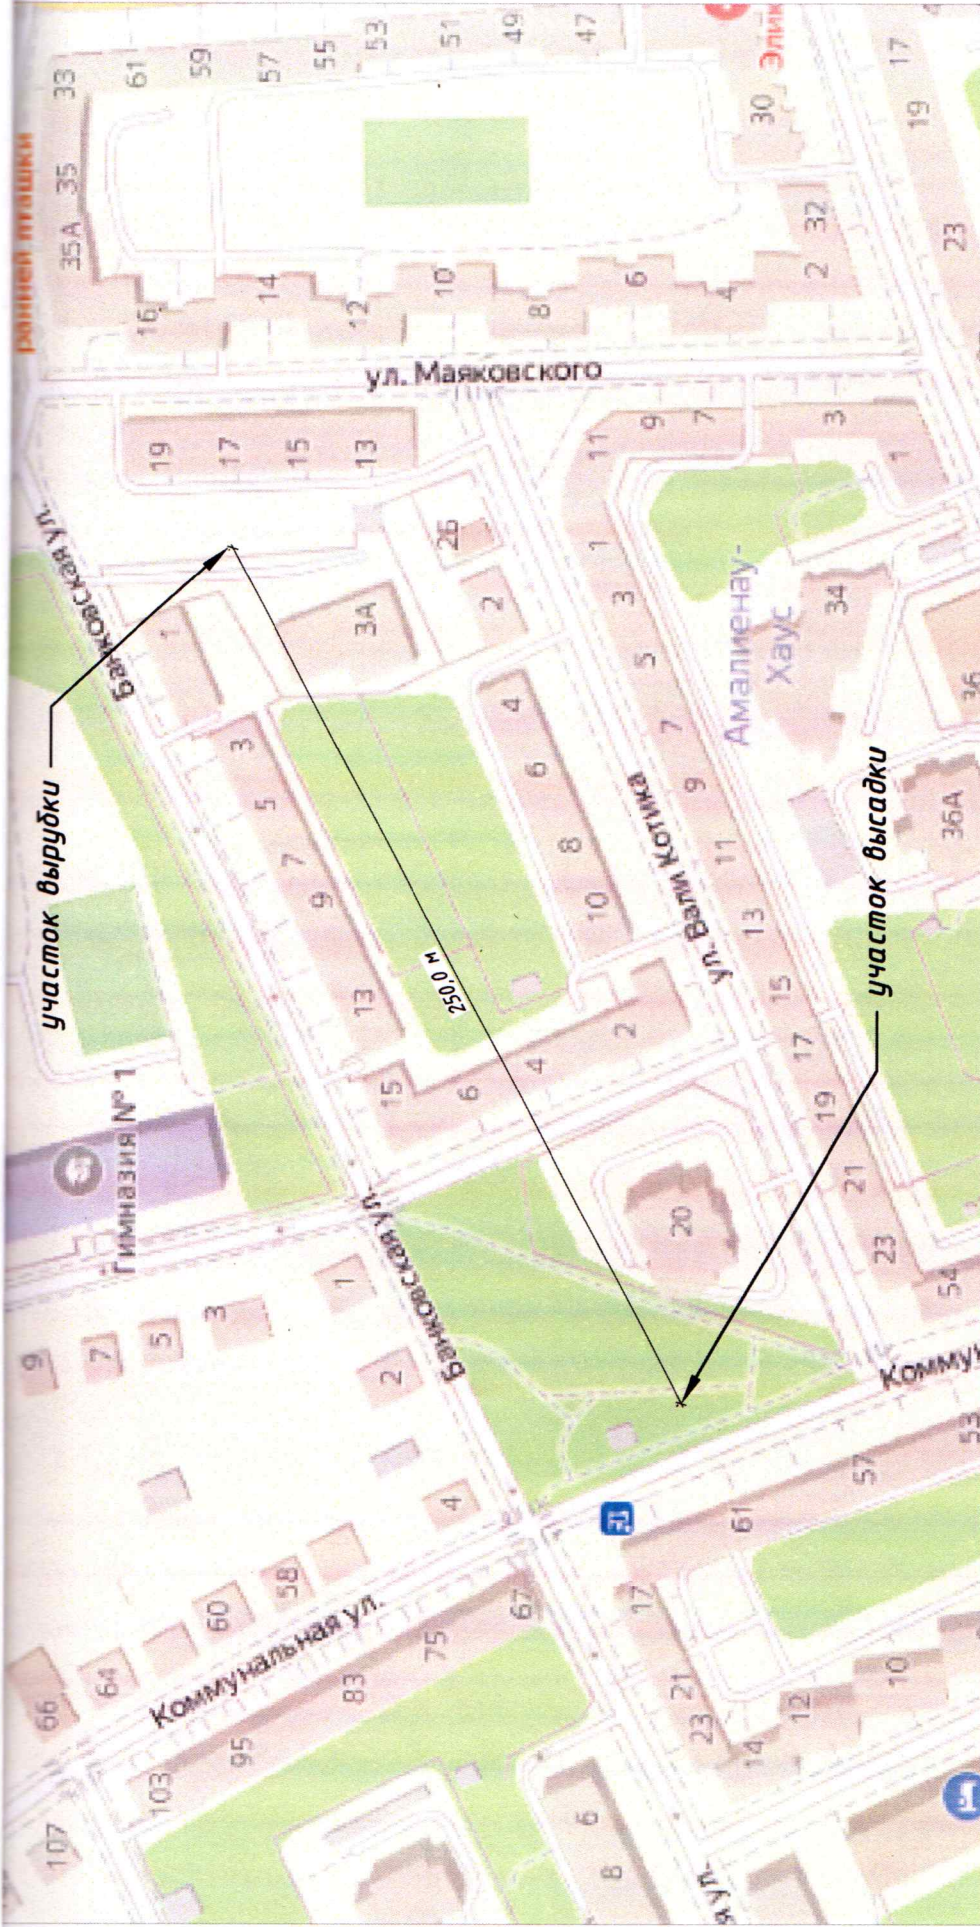


344-9/2023-ПКО-ГЧ

Проект компенсационного озеленения по адресу: ул.Банковская,За


Изм.	Кол.	Лист	№ док	Подпись	Дата	Стадия		Лист	Листов
						П	1		
						Проект компенсационного озеленения		1	1
					12.2023	Проект компенсационного озеленения			
					12.2023	Ситуационный план М1:2000			
					12.2023	ИП Литвинов			

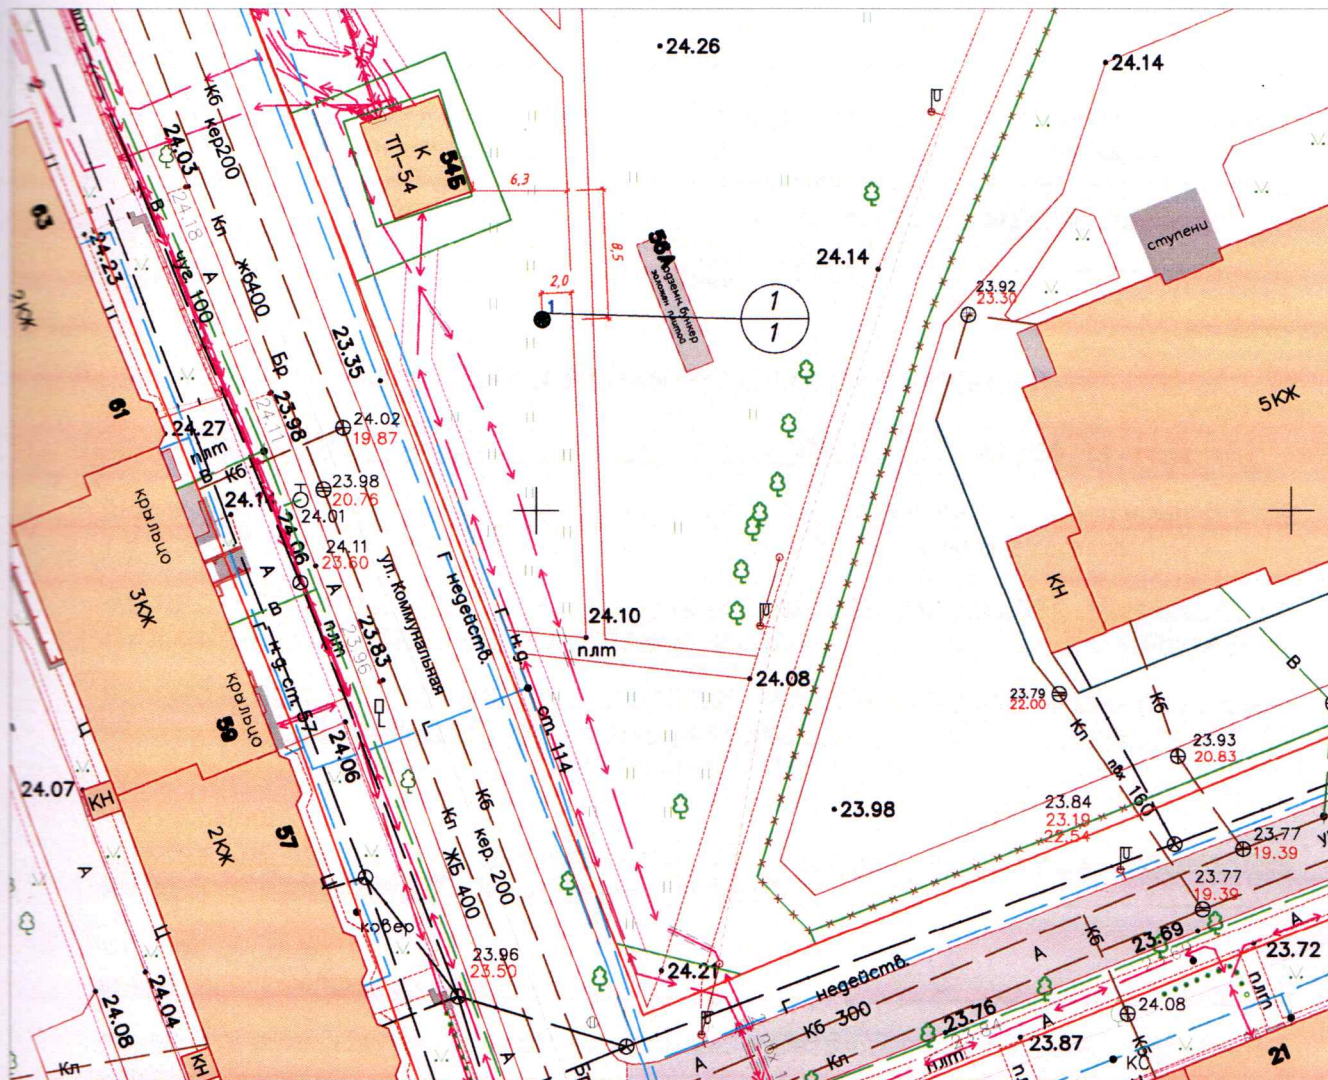




Обоз-ние	Поз.	Наименование породы или вида насаждения	Возраст, лет	Кол-во	Примечание
	1	Липа мелколиственная, шт. (дерево), h=3,0м	Не менее 12	1	Посадка с комом 0,45x0,4м

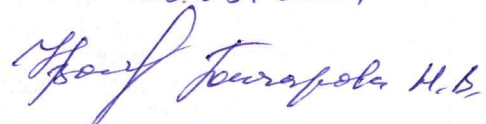Условные обозначения:

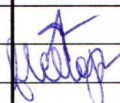- - границы тротуаров
- - границы проезжей части
- - границы кадастровых участков

Проверил:
 консультант отдела
 зеленых насаждений
 03.05.2024


					344-9/2023-ПКО-ГЧ		
					Проект компенсационного озеленения по адресу: ул.Банковская,3а		
Изм.	Кол.	Лист	№ док	Подпись	Дата		
						Проект компенсационного озеленения	Стадия П
Руковод.	Литвинов				12.2023		Лист 1
Разработ.	Печенкина				12.2023	Посадочный план (разбивочный) зеленых насаждений, совмещенный с планом сетей инженерных коммуникаций М1:500	Листов 1
Н.контроль	Романов				12.2023		ИП Литвинов