


Экспликация зданий и сооружений

№ п/п	Наименование	Этажность	Количество	Площадь м ²	Строительный объем, м ³	Примечание
1	Объект культурного наследия регионального значения	5	1	356,9	3129,8	существующее
2	Пункт инженерно-технического обслуживания	1	1	32,1	113,1	проектируемый
3	Зона отдыха		1	100,0		проектируемая
4	Жилой многоквартирный дом (19 квартир)	5	1			существующий

ВЕДОМОСТЬ ЭЛЕМЕНТОВ ОЗЕЛЕНЕНИЯ

Номер по плану	Наименование породы и вида насаждения	Кол-во, шт	Высота саженца	Возраст, лет	Примечания
1	Граб Обыкновенный Фастигиата	36	2,5 м (после стрижки)	12	обхват ствола на высоте 1,0 м – не менее 8,0 см
2	Сирень обыкновенная	3	0,5 м	5	количество скелетных ветвей не менее 4 шт.
3	Форзиция промежуточная	4	0,5 м	5	количество скелетных ветвей не менее 4 шт.
	Газон (засев плодородным слоем)	252,7 м ²			

Проверил:
 инженер-проектировщик озеленения
 05.06.2024
 Ушакова Т.В.

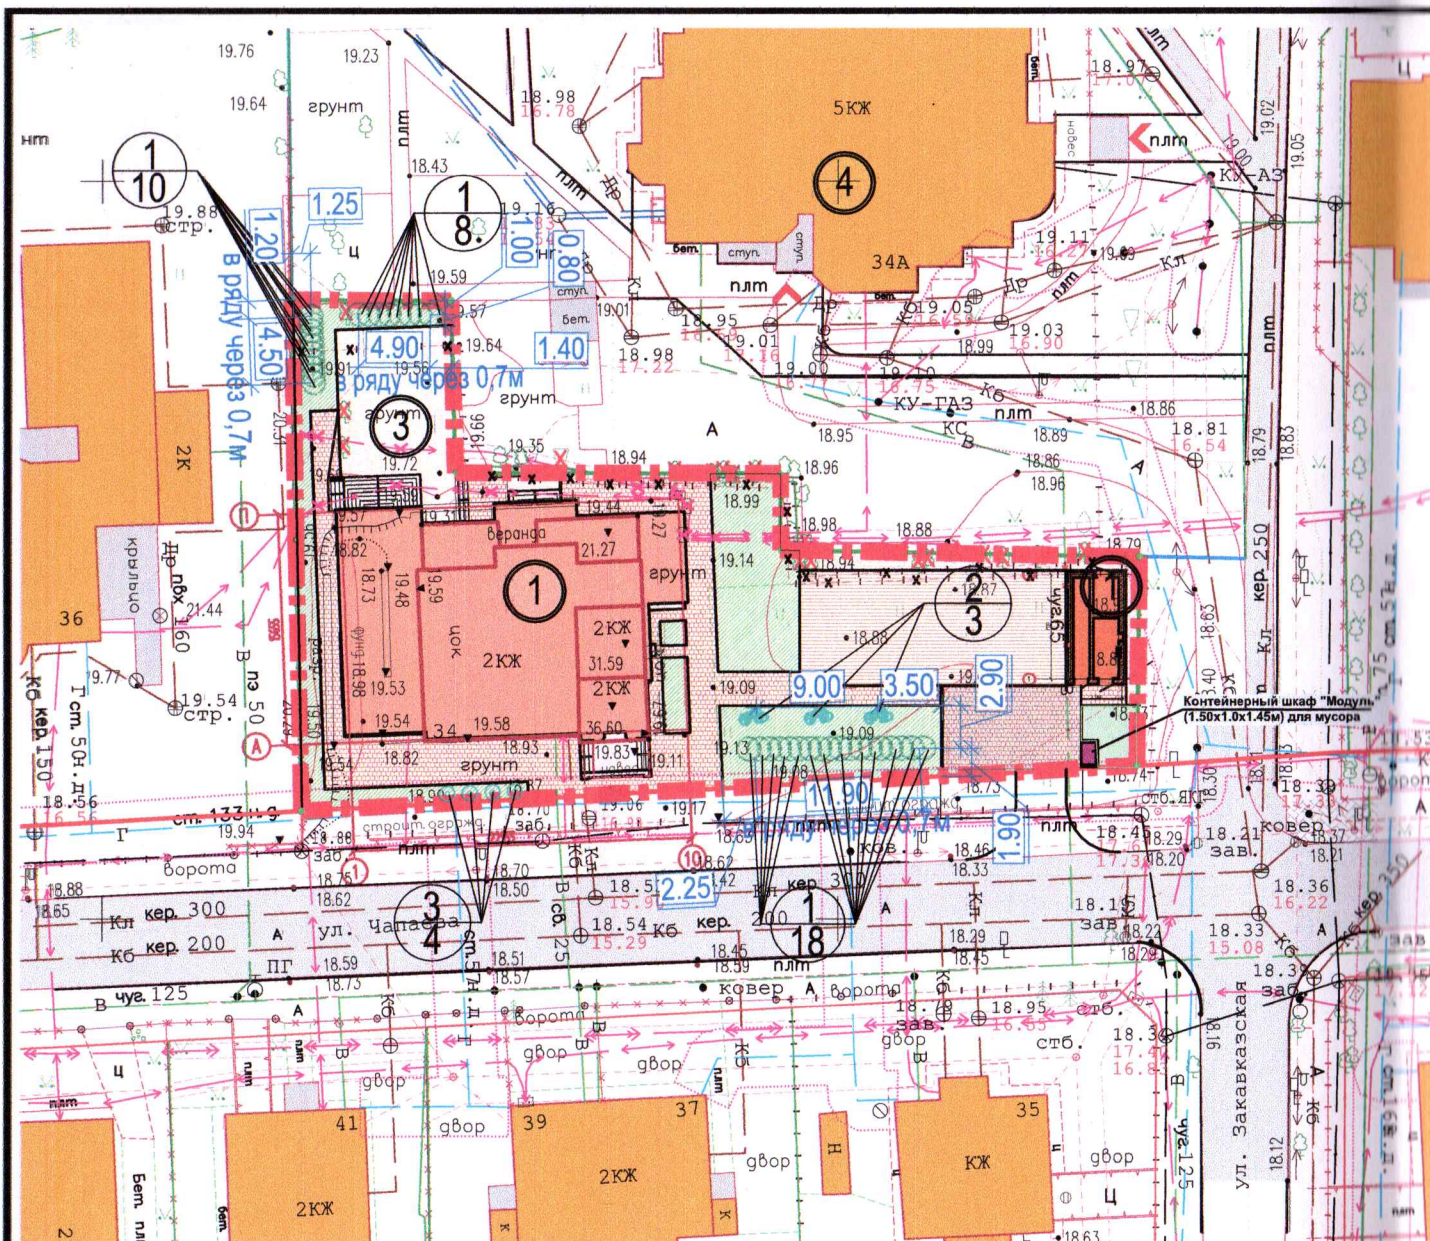

УСЛОВНЫЕ ОБОЗНАЧЕНИЯ

— — — — — - граница отвода участка

Примечание:

- Горизонтальную разбивку вести от границ участка по указанным линейным размерам.
- Размеры даны в метрах.

					26102023-ПКО					
					Приспособление объекта культурного наследия регионального значения для современного использования «Вилла», 1905-1910 гг., по адресу: Калининградская область, город Калининград, ул. Чапаева, д. 34					
Изм.	Кол.уч.	Лист	Недок.	Подп.	Дата	Проект компенсационного озеленения	Стадия	Лист	Листов	
							П	3		
					Посадочный план совмещенный с разбивочным чертежом М 1:500			ПБ "ГрадСтройПроект"		
Разраб.		Ушакова								
ГИП		Ушакова								
Н. контр.		Савчук								