

Номер на плане	Наименование и обозначение	Этажность	Количество		Площадь, м ²				Строительный объем, м ³	
			Зданий	Квартир	Застройки		Общая нормируемая		Здания	Всего
					Здания	Всего	Здания	Всего		
1	Реконструируемое здание	3	1	---	521,20	521,20	---	---	6913,90	6913,90
2	Проектируемая часть застройки	3	1	---	246,50	246,50	---	---	2967,60	2967,60
3	Теплогенераторная	1	1	---	20,80	20,80	---	---	78,00	78,00
4	Площадка ТКО раздельного накопления отходов	---	---	---	15,00	15,00	---	---	---	---
5	Проектируемая автостоянка на 17 машино-мест, в т.ч. 2 места для ММГН	---	---	---	243,39	243,39	---	---	---	---
5а-5б		---	---	---	44,64	44,64	---	---	---	---
6	Существующие жилые дома	---	---	---	---	---	---	---	---	---


Ведомость элементов озеленения

Таблица № 2

Поз.	Обозн. на плане	Наименование породы или вида насаждения	Ед. изм.	Кол-во	Примечание
1	●	Сосна обыкновенная "Фастигиата"	шт.	4	
2	●	Сосна обыкновенная	шт.	3	
3	●	Тис ягодный	шт.	17	Посадка деревьев в живую изгородь с шагом 0,5 м
4	●	Туя в кадках (пересаживаемая)	шт.	3	Кадки деревянные 0,8x0,8x0,6 м
5	●	Клен остролистный (пересаживаемый)	шт.	1	
6		Газон обыкновенный (По слою плодородного грунта h _{слоя} =0,15м.)	м ²	1921,5	Состав (семена) : - Овсяница красная - 40% - Мятлик луговой - 40% - Полевица обыкновенная - 10% - Райграс пастбищный - 10%


УСЛОВНЫЕ ОБОЗНАЧЕНИЯ

- 2Т - существующая теплотрасса;
- существующий кабель электроснабжения
- В - существующий кабель связи

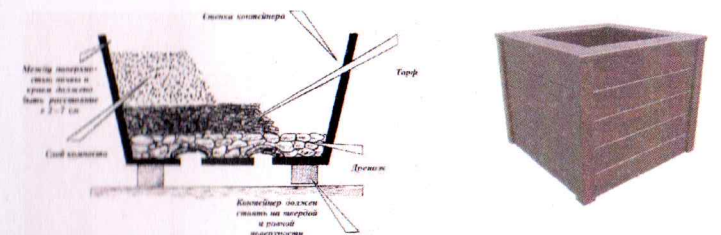

Примечание:

- В счет компенсационного озеленения на участке высажено - 24 дерева. Размеры указаны в метрах.
- Посадка деревьев и пересадка выполнена с учетом благоустройства и проектируемыми инженерными коммуникациями.

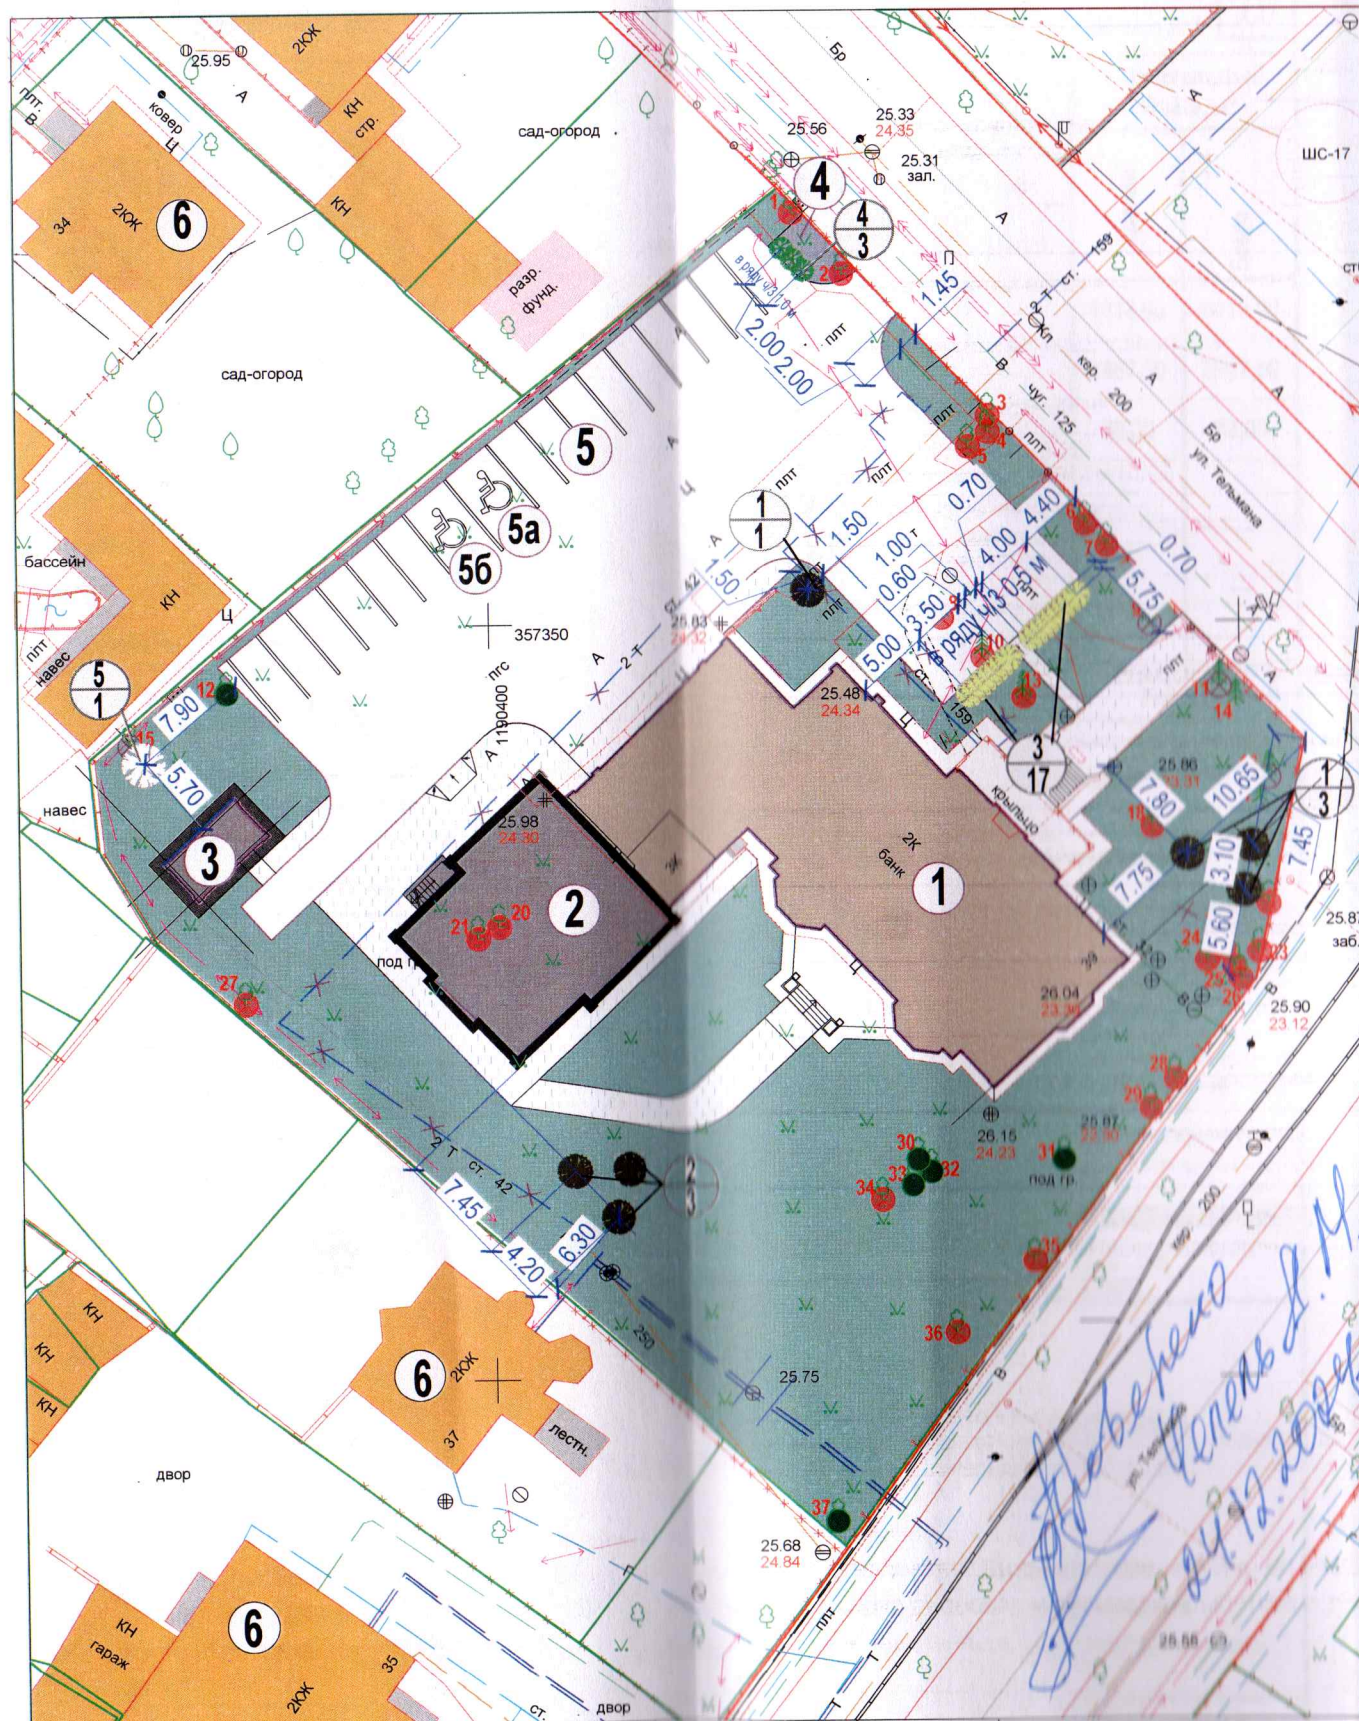

*Добавлено
Келья Л.М.
24.12.2024*

2021		26-Б-8	Заказ № 01640-21		
Инженерно-топографический план земельного участка (подземная)					
Деж. план	Дело №	г. Калининград	Масштаб	Лист	Листов
Директор	Глеза Л.И.	ул. Тельмана д.39	1:500	1	1
Нач. отдела	Бречка А.И.				
Геодезист	Павловский С.И.				
Должность	Фамилия	Подпись	Дата		
		Смирнова Е.А.			

					02.07.21 - ПКО.К		
					Реконструкция административного здания по ул. Тельмана, 39 в г. Калининграде		
Изм.	Кол.уч.	Лист.	№ док.	Подп.	Дата		
Разработал	Ушакова В.А.					Проект компенсационного озеленения	
Проверил						Стадия	Лист
Н. контр.	Савчук Н.В.					П	3
ГИП	Ушакова В.А.					Листов	
Посадочный план совмещенный с разбивочным М 1:500						ПБ"ГрадСтройПроект"	