

УТВЕРЖДАЮ

Председатель комиссии по учету и вырубке (сносу) зеленых насаждений и компенсационному озеленению на территории городского округа «Город Калининград»

Маштаков В. А.

(фамилия, инициалы)

**АКТ ОБСЛЕДОВАНИЯ ЗЕЛЕННЫХ НАСАЖДЕНИЙ**

**№ а-ОЗН-1966 от «30» ноября 2023 года**

Комиссией по учету и вырубке (сносу) зеленых насаждений и компенсационному озеленению на территории городского округа «Город Калининград» в составе:

**Главного специалиста отдела озеленения управления благоустройства, озеленения и экологии комитета городского хозяйства и строительства администрации городского округа «Город Калининград»** **О.А. Семибратовой**

**Ведущего специалиста отдела озеленения управления благоустройства, озеленения и экологии комитета городского хозяйства и строительства администрации городского округа «Город Калининград»** **А.С. Опалевой**

(должность, подпись, фамилия, инициалы)

на основании

**задания на проведение оперативного обследования в связи с обращением юридического лица (от 09.11.2023 № в-КГХиС-8152)**

**ООО «ЖЭУ-18», 236017, г. Калининград, ул. Бородинская, д. 14**

в целях

**оперативного обследования**

проведено обследование зеленых насаждений, произрастающих на земельном участке, расположенном:

**пр-кт Мира, 37-39**

Результаты обследования зеленых насаждений:

**На придомовой территории произрастают зеленые насаждения, в том числе:**

№ п/п	№ на схеме	Порода зеленых насаждений	Диаметр ствола, см (на высоте 1,3 м для деревьев) / возраст, лет (для кустарников)	Оценка (описание) состояния зеленого насаждения	Рекомендуемые мероприятия
1	1	Каштан конский	106	Сильно ослабленное состояние: старовозрастной, усыхание кроны, сломы скелетных ветвей, обширное дупло с отсутствием древесины, стволовая гниль, заселен стволовыми вредителями, угрожает падением, представляет угрозу жизни и здоровью граждан, а также причинения ущерба имуществу, больной, не подлежащий лечению и оздоровлению	Санитарная рубка

2	2	Каштан конский	86	Сильно ослабленное состояние: старовозрастной, усыхание кроны, стволовая гниль, заселен стволовыми вредителями, запломбированное дупло в нижней части ствола, дупла на высоте 8 м, возможен разлом ствола, угрожает падением, представляет угрозу жизни и здоровью граждан, а также причинения ущерба имуществу, больной, не подлежащий лечению и оздоровлению	Санитарная рубка
---	---	-------------------	----	--	------------------

Приложение:

1. Схема расположения зеленых насаждений
2. Фотофиксация зеленых насаждений.

Заместитель председателя комиссии:


**Начальник отдела озеленения управления благоустройства, озеленения и экологии комитета городского хозяйства и строительства администрации городского округа «Город Калининград»** **Д.Е. Петренко**  
(должность, подпись, фамилия, инициалы)

Члены комиссии:


**Главный специалист отдела озеленения управления благоустройства, озеленения и экологии комитета городского хозяйства и строительства администрации городского округа «Город Калининград»** **О.А. Семибратова**  
(должность, подпись, ф.и.о.)

**Ведущий специалист отдела озеленения управления благоустройства, озеленения и экологии комитета городского хозяйства и строительства администрации городского округа «Город Калининград»\*** **А.С. Опалева**  
(должность, подпись, ф.и.о.)

\*специалист, имеющий подтвержденную квалификацию лесопатолога

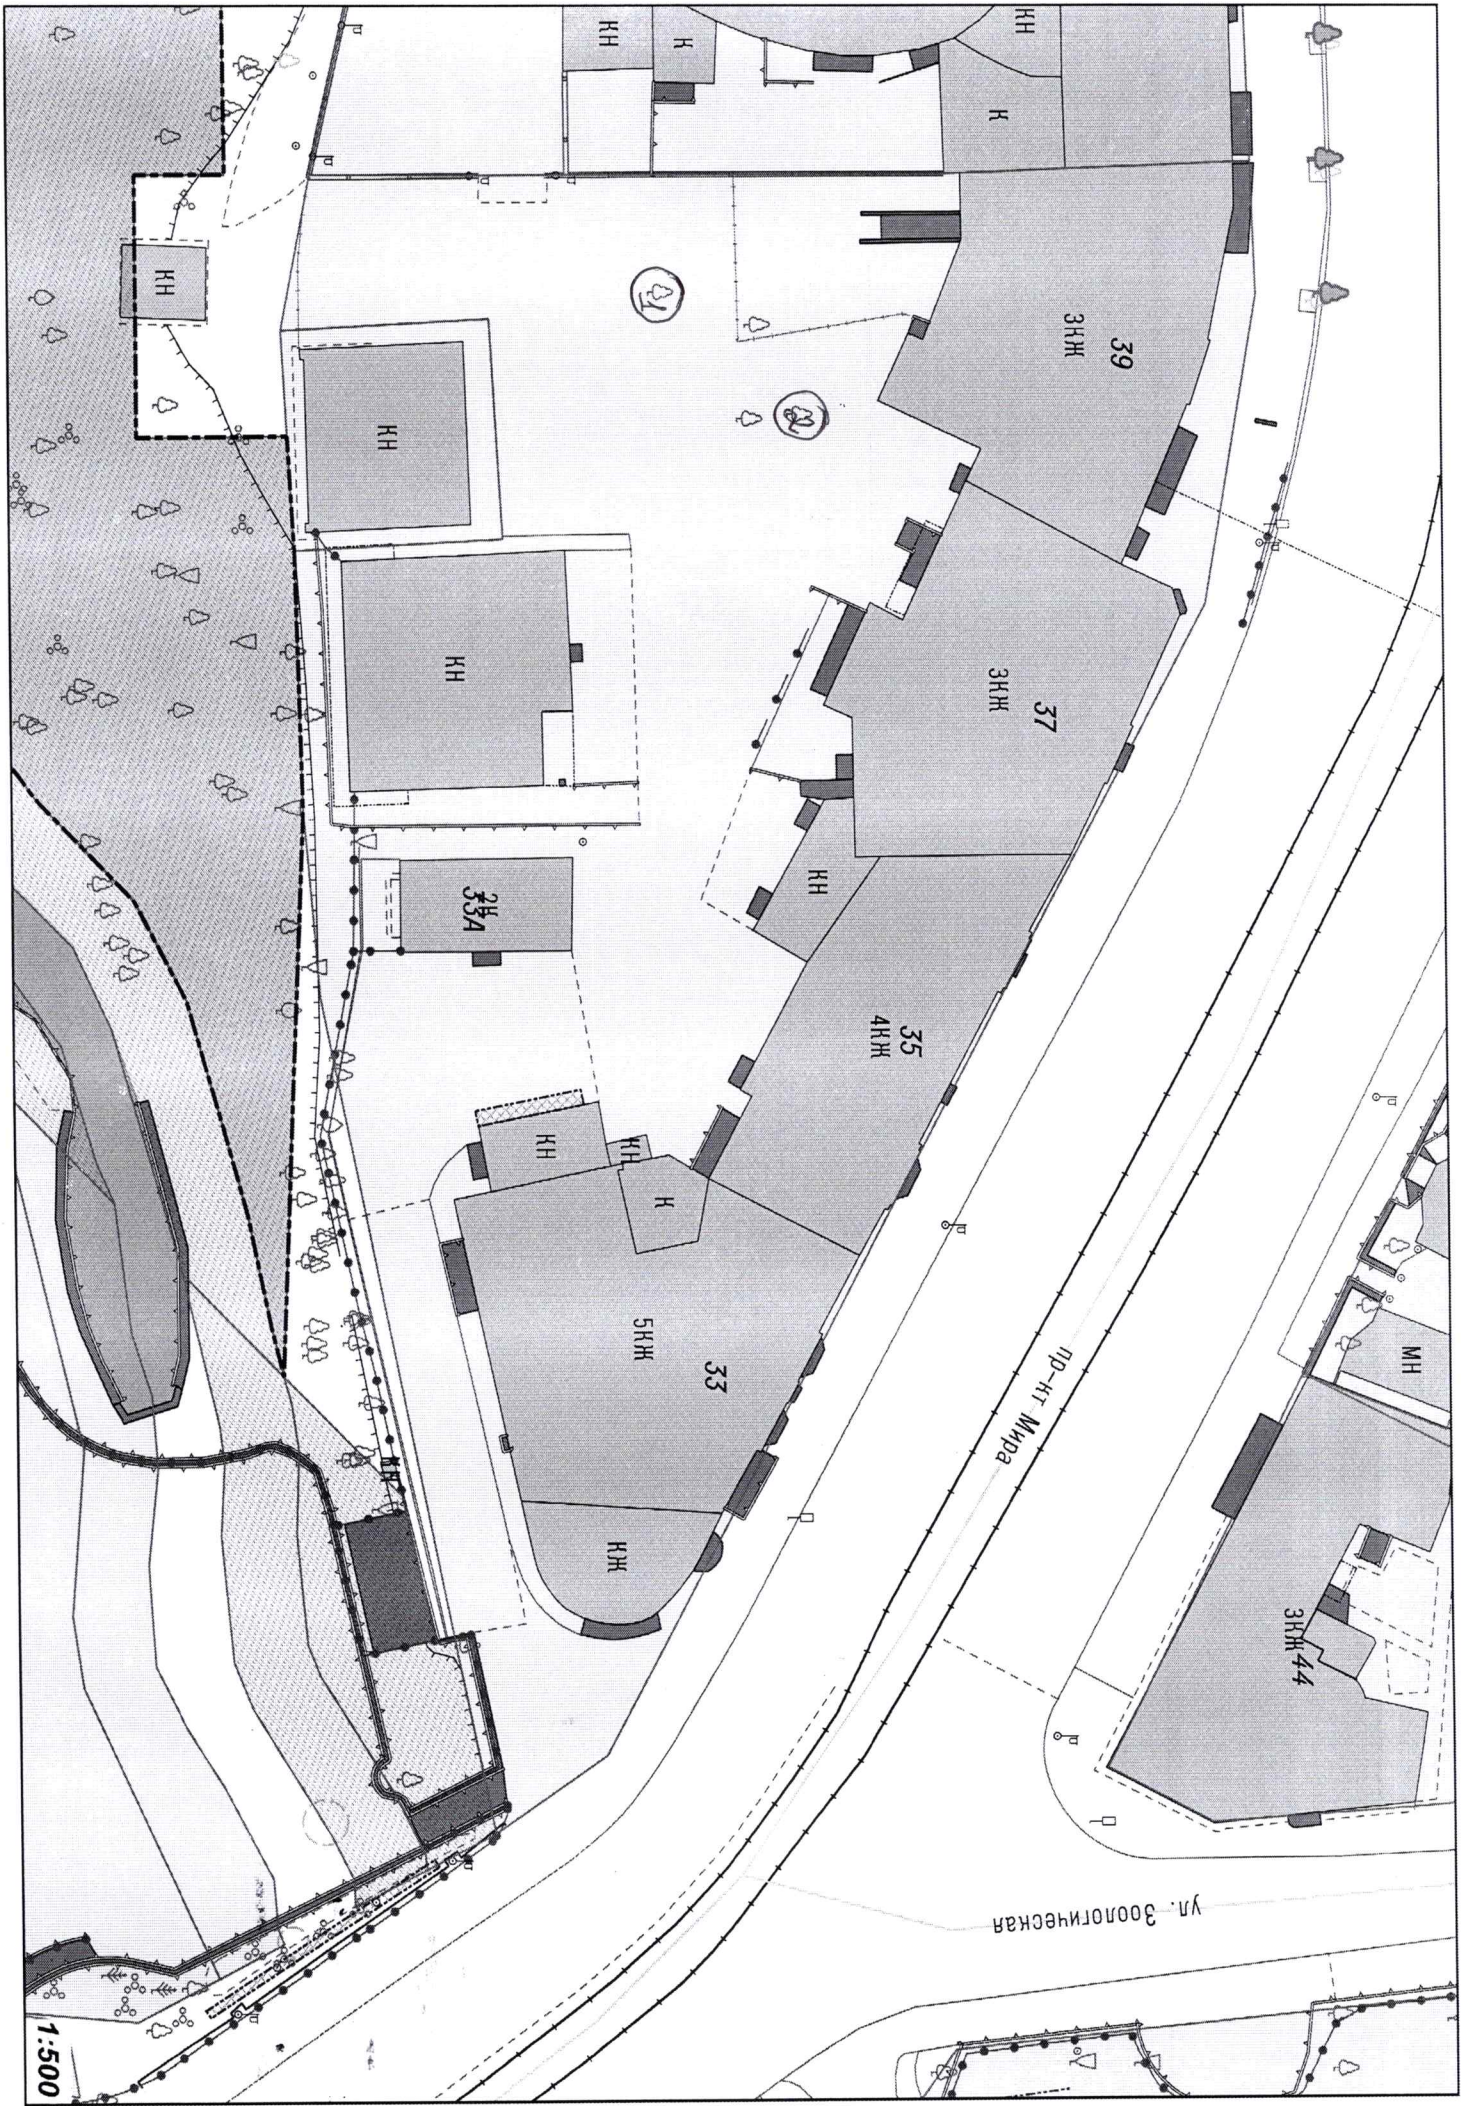

1:500

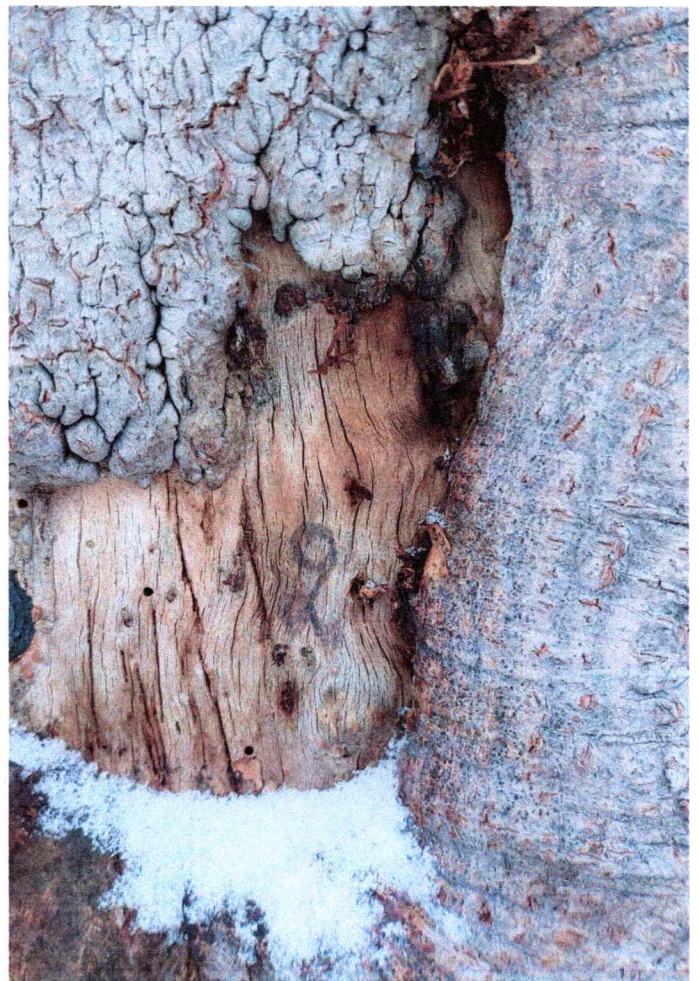

N2



N 1

